
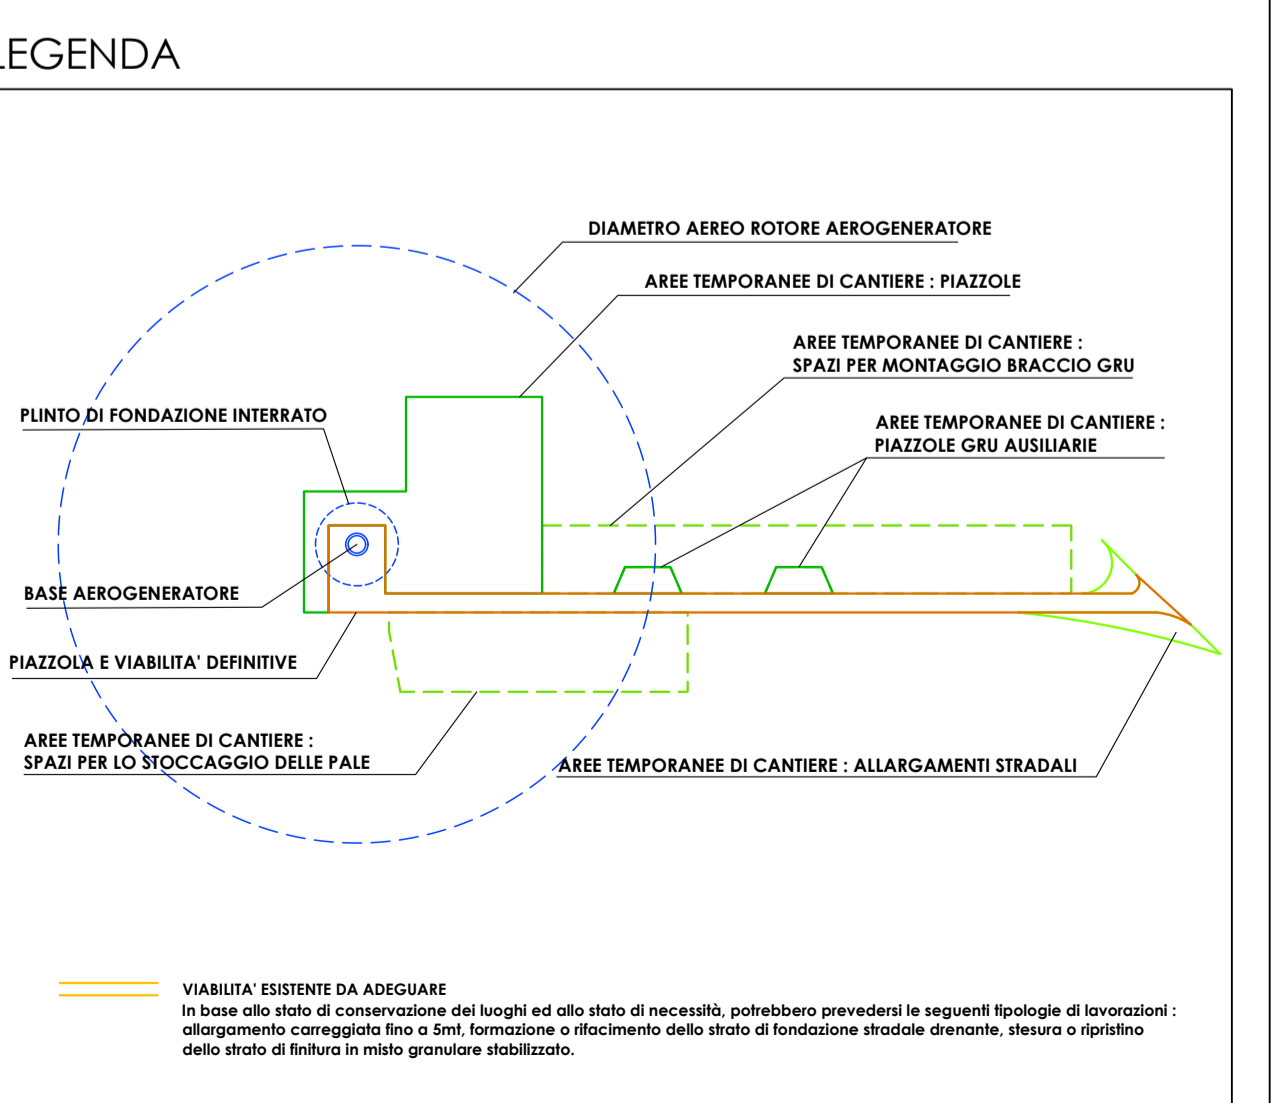


TAVOLE	CARTA DEL RISCHIO DA FRANA E DA VALANGA	T
Scala	assetto di versante	03.28
1 : 25000		

Il Presidente del Comitato Istituzionale
 On.le Dott. Angelo Michele Iorio
 Il Segretario Generale
 Dott. Ing. Raffaele Motta
 Approvato dal Comitato Tecnico nella seduta
 N. 28 del 15 DIC 2005
 Il Segretario Generale
 Dott. Ing. Raffaele Motta
 Adottato con Delibrazione del Comitato Istituzionale
 N. 102 del 29 SET 2006
 Il Segretario Generale
 Dott. Ing. Raffaele Motta

- Rischio nullo
- Rischio moderato
- Rischio medio
- Rischio elevato
- Rischio molto elevato
- Limiti comunali
- Limite di bacino

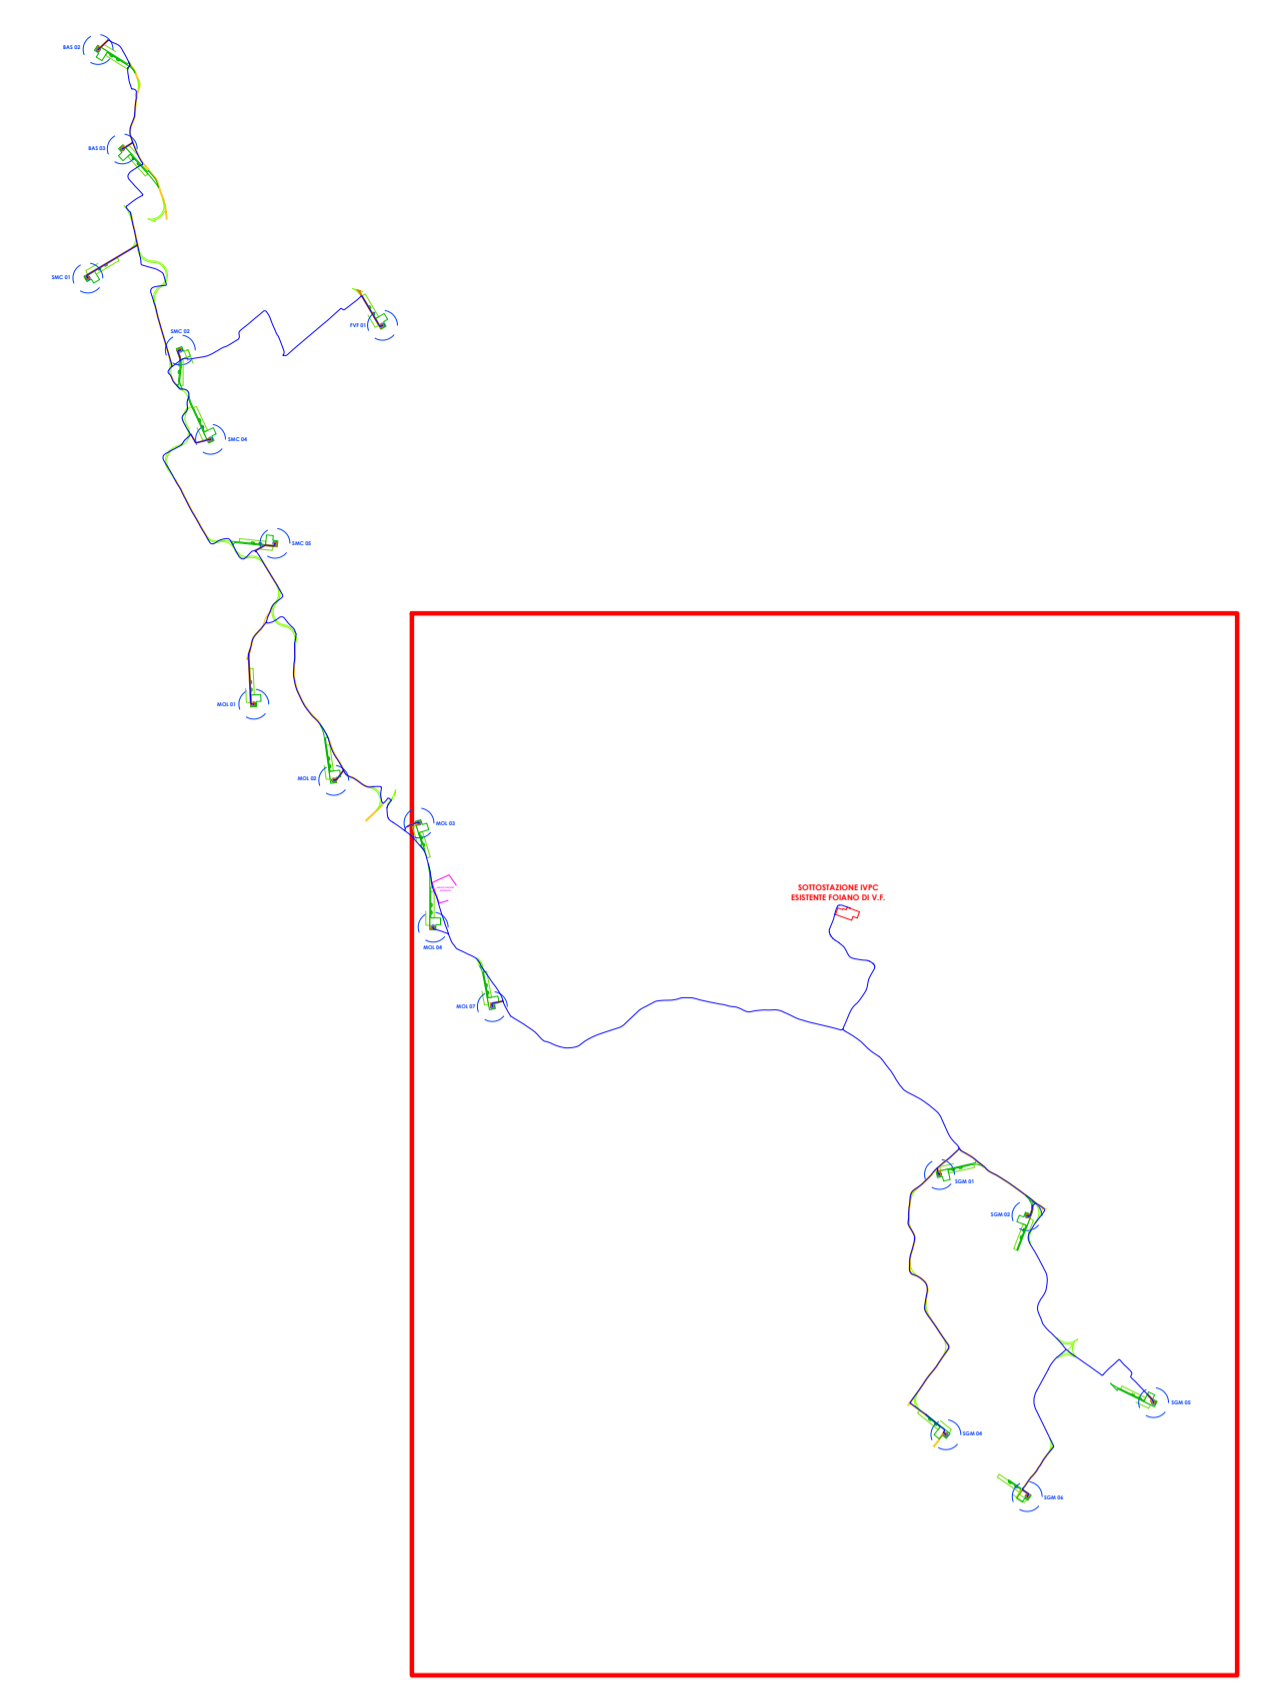

Comuni di : SAN GIORGIO LA MOLARA, MOLINARA, SAN MARCO DEI CAVOTI, BASELICE E FOIANO DI VAL FORTORE
 Provincia di : **BENEVENTO**
 Regione : **CAMPANIA**

IVPC I.V.P.C. S.r.l.
 Vico Santa Maria a Cappella Vecchia, 11
 80121 Napoli
 P.IVA: 01895480646
 Sede legale: 80121 Napoli (NA) - Vico Santa Maria a Cappella Vecchia 11
 Sede Operativa: 83100 Avellino - Via Circumvallazione 108
 Indirizzo email: ivpc@ivpc.com

PROGETTO PER IL RIFACIMENTO E POTENZIAMENTO DI UN PARCO EOLICO

TITOLO ELABORATO : LAYOUT IMPIANTO DI PROGETTO SU CARTA DEL RISCHIO DA FRANA E DA VALANGA DEL PROGETTO DI PIANO STRALCIO PER L'ASSETTO IDROGEOLOGICO DEL BACINO INTERREGIONALE DEL FIUME FORTORE ADB DEI FIUMI TRIGNO, BIFERNO E MINORI, SACCIONE, FORTORE

DATA : Agosto 2023 N°/CODICE ELABORATO :
 SCALA : 1:10.000 **TAV.SIA 10.1a Rev.01**
 Folder : Tipologia : D (disegno) Lingua : ITALIANO

arch. Beniamino Nazzaro
 arch. Paolo Pisani

IVPC EOLICA S.r.l.
 Società Unipersonale
 Sede legale: 80121 Napoli (NA) - Vico Santa Maria a Cappella Vecchia 11
 Sede Operativa: 83100 Avellino - Via Circumvallazione 108
 GRUPPO IVPC

01	Agosto 2023		IVPC Eolica	IVPC Eolica	IVPC
00	Dicembre 2021		IVPC Eolica	IVPC Eolica	IVPC
N° REVISIONE	DATA	OGGETTO DELLA REVISIONE	ELABORAZIONE	VERIFICA	APPROVAZIONE

Proprietà e diritto del presente documento sono riservati - la riproduzione è vietata.