

**AUTORITA' DI BACINO
DEI FIUMI**
Trigno, Biferno e Minori, Saccione e Fortore

**PROGETTO DI PIANO STRALCIO
PER L'ASSETTO IDROGEOLOGICO
DEL BACINO INTERREGIONALE DEL FIUME FORTORE**

Legge 18 maggio 1989 n. 183 - art. 17, comma 6 ter
Legge 3 agosto 1989 n. 267 modificata con Legge 13 luglio 1999 n. 226
Legge 11 dicembre 2000 n. 365

LEGENDA

- Bacino interregionale del Fiume Trigno
- Bacino regionale del Fiume Biferno e Minori
- Bacino interregionale del Fiume Saccione
- Bacino interregionale del Fiume Fortore
- Limite provinciale
- Limite regionale
- Reticolato idrografico

TAVOLE	CARTA DELLA PERICOLOSITA' DA FRANA E DA VALANGA <small>assetto di versante</small>	T
Scala:		02,27
1:25000		

Il Presidente del Comitato Istituzionale: On.le Dott. Angelo Michele Iorio
 Il Segretario Generale: Dott. Ing. Raffaele Maffi

Approvato dal Comitato Tecnico nella seduta N. 28 del 15 DIC 2005
 Adottato con Deliberazione del Comitato Istituzionale N. 102 del 29 SET 2006


CARTA DELLA PERICOLOSITA'

- Pericolosità moderata
- Pericolosità elevata
- Pericolosità estremamente elevata

Limiti comunali
 Limite di bacino

LEGENDA

VIABILITA' ESISTENTE DA ADEGUIARE
 In base allo stato di conservazione dei luoghi ed allo stato di necessità, potrebbero prevedersi le seguenti tipologie di lavorazioni: allargamento carreggiata fino a 6mt, formazione o rifacimento dello strato di fondazione stradale drenante, stecca o ripristino dello strato di finitura in misto granulare stabilizzato.

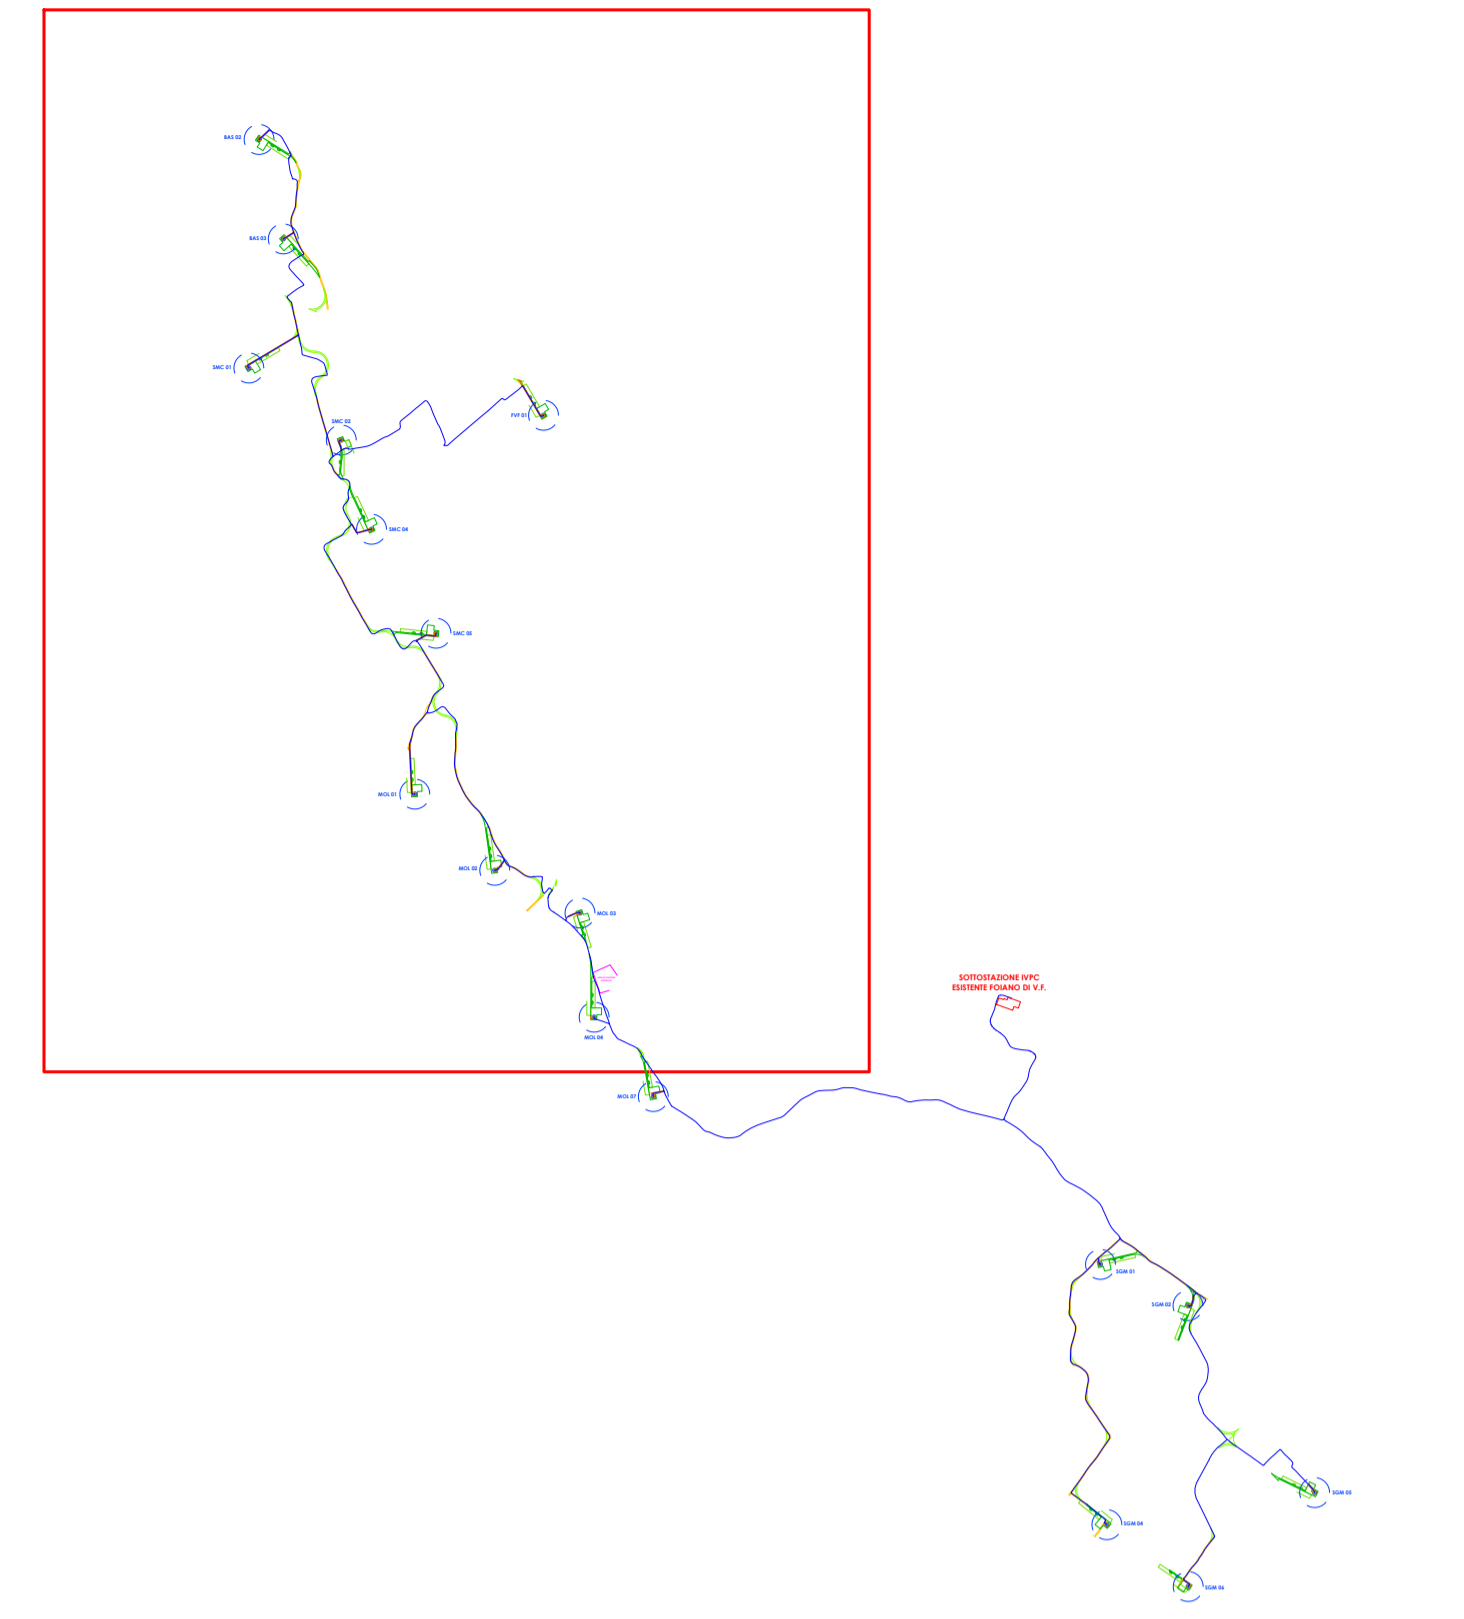

Comuni di : SAN GIORGIO LA MOLARA, MOLINARA, SAN MARCO DEI CAVOTI, BASELICE E FOIANO DI VAL FORTORE
 Provincia di : **BENEVENTO**
 Regione : **CAMPANIA**

IVPC
I.V.P.C. S.r.l.
Vico Santa Maria a Cappella Vecchia, 11
80121 Napoli
IVPA: 01895480646

IVPC S.r.l.
 Sede legale: 80121 Napoli (NA) - Vico Santa Maria a Cappella Vecchia 11
 Sede Operativa: 83100 Avellino - Via Circumvallazione 108
 Indirizzo email: ivpc@ivpc.it

**PROGETTO PER IL RIFACIMENTO E POTENZIAMENTO
DI UN PARCO EOLICO**

TITOLO ELABORATO: LAYOUT IMPIANTO DI PROGETTO
 SU CARTA DELLA PERICOLOSITA' DA FRANA E DA VALANGA DEL PROGETTO DI PIANO STRALCIO PER L'ASSETTO IDROGEOLOGICO DEL BACINO INTERREGIONALE DEL FIUME FORTORE ADB DEI FIUMI TRIGNO, BIFERNO E MINORI, SACCIONE, FORTORE

DATA: Agosto 2023
 SCALA: 1:10.000
 Folder: Tipologia: D (disegno) | Lingua: ITALIANO

TAV.SIA 10.3 Rev.01

arch. Beniamino Nazzaro
 arch. Paolo Pisani

IVPC EOLICA S.r.l.
 Società Unipersonale
 Sede legale: 80121 Napoli (NA) - Vico Santa Maria a Cappella Vecchia 11
 Sede Operativa: 83100 Avellino - Via Circumvallazione 108
 GRUPPO IVPC

Proprietà e diritto del presente documento sono riservati - la riproduzione è vietata.

01	Agosto 2023		IVPC Eolica	IVPC Eolica	IVPC
00	Dicembre 2021		IVPC Eolica	IVPC Eolica	IVPC
N° REVISIONE	DATA	OGGETTO DELLA REVISIONE	ELABORAZIONE	VERIFICA	APPROVAZIONE