

AUTORITA' DI BACINO DEI FIUMI
 Trigno, Biferno e Minori, Saccione e Fortore

PROGETTO DI PIANO STRALCIO PER L'ASSETTO IDROGEOLOGICO DEL BACINO INTERREGIONALE DEL FIUME FORTORE

Legge 18 maggio 1989 n. 183 - art. 17, comma 6 ter
 Legge 3 agosto 1989 n. 267 modificata con Legge 13 luglio 1999 n. 226
 Legge 11 dicembre 2000 n. 365

CARTA DELLA PERICOLOSITA' DA FRANA E DA VALANGA
 annesso di versante

LEGENDA

- Bacino interregionale del Fiume Trigno
- Bacino regionale del Fiume Biferno e Minori
- Bacino interregionale del Fiume Saccione
- Bacino interregionale del Fiume Fortore
- Limite provinciale
- Limite regionale
- Reticolo idrografico

TAVOLE: 28
 Scala: 1:25000
 T: 02,27

Il Presidente del Comitato Istituzionale
 On.le Dott. Angelo Michele Iorio

Il Segretario Generale
 Dott. Ing. Raffaele Melfi

Approvato dal Comitato Tecnico nella seduta
 N. 28 del 15 DIC 2005

Adottato con Deliberazione del Comitato Istituzionale
 N. 102 del 29 SET 2006


CARTA DELLA PERICOLOSITA'

- Pericolosità moderata
- Pericolosità elevata
- Pericolosità estremamente elevata
- Limiti comunali
- Limite di bacino

LEGENDA

DIAMETRO AEREO ROTORE AEROGENERATORE
 AREE TEMPORANEE DI CANTIERE: PIAZZOLE
 AREE TEMPORANEE DI CANTIERE: SPAZI PER MONTAGGIO BRACCIO GRU
 PUNTO DI FONDAZIONE INTERRATO
 BASE AEROGENERATORE
 PIAZZOLA E VIABILITA' DEFINITIVE
 AREE TEMPORANEE DI CANTIERE: SPAZI PER LO STOCCAGGIO DELLE PALE
 AREE TEMPORANEE DI CANTIERE: ALLARGAMENTI STRADALI
 AREE TEMPORANEE DI CANTIERE: PIAZZOLE GRU AUSILIARIE

VIABILITA' ESISTENTE DA ADEGUIARE
 In base allo stato di conservazione dei luoghi ed allo stato di necessità, potrebbero prevedersi le seguenti tipologie di lavorazioni: allargamento carreggiata fino a 6mt, formazione o rifacimento dello strato di fondazione stradale drenante, stecca o ripristino dello strato di finitura in misto granulare stabilizzato.

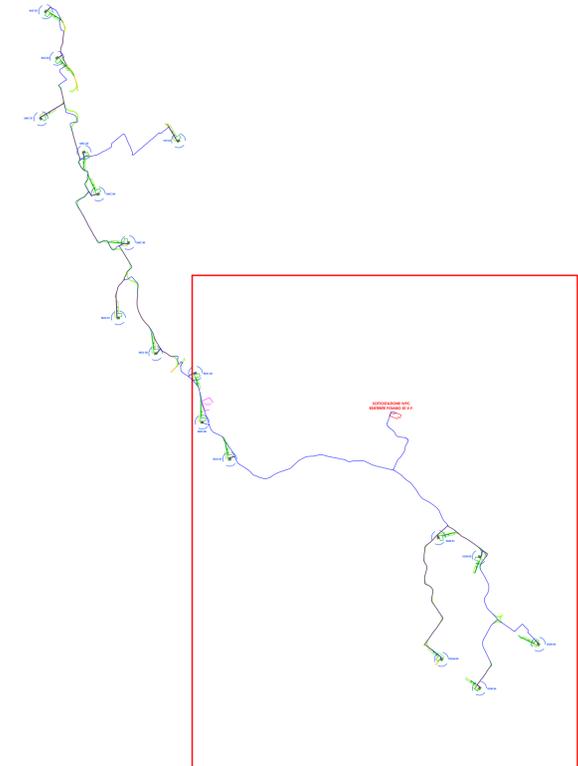

Comuni di : SAN GIORGIO LA MOLARA, MOLINARA, SAN MARCO DEI CAVOTI, BASELICE E FOIANO DI VAL FORTORE
 Provincia di : **BENEVENTO**
 Regione : **CAMPANIA**

IVPC
 I.V.P.C. S.r.l.
 Vico Santa Maria a Cappella Vecchia, 11
 80121 Napoli
 IVA n. 01895480646

PROGETTO PER IL RIFACIMENTO E POTENZIAMENTO DI UN PARCO EOLICO

TITOLO ELABORATO: LAYOUT IMPIANTO DI PROGETTO SU CARTA DELLA PERICOLOSITA' DA FRANA E DA VALANGA DEL PROGETTO DI PIANO STRALCIO PER L'ASSETTO IDROGEOLOGICO DEL BACINO INTERREGIONALE DEL FIUME FORTORE ADB DEI FIUMI TRIGNO, BIFERNO E MINORI, SACCIONE, FORTORE

DATA: Agosto 2023
 N°/CODICE ELABORATO: **TAV.SIA 10.3a Rev.01**

SCALA: 1:10.000
 Folder: Tipologia : D (disegno) Lingua : ITALIANO

arch. **Beniamino Nazzaro**
 arch. **Paolo Pisani**

IVPC EOLICA S.r.l.
 Società Unipersonale
 Sede legale: 80121 Napoli (NA) - Vico Santa Maria a Cappella Vecchia 11
 Sede Operativa: 83100 Avellino - Via Circumvallazione 108
 GRUPPO IVPC

Paolo Pisani

01	Agosto 2023	IVPC Eolica	IVPC Eolica	IVPC
00	Dicembre 2021	IVPC Eolica	IVPC Eolica	IVPC
N° REVISIONE	DATA	OGGETTO DELLA REVISIONE	ELABORAZIONE	VERIFICA

Proprietà e diritto del presente documento sono riservati - la riproduzione è vietata.