

Comuni di : SAN GIORGIO LA MOLARA, MOLINARA, SAN MARCO DEI CAVOTI, BASELICE E FOIANO DI VAL FORTORE


Provincia di : BENEVENTO

Regione : CAMPANIA

PROPONENTE


IVPC S.r.l.
Sede legale : 80121 Napoli (NA) - Vico Santa Maria a Cappella Vecchia 11
Sede Operativa : 83100 Avellino - Via Circumvallazione 108
Indirizzo email ivpc@pec.ivpc.com

I.V.P.C. S.r.l.
Vico Santa Maria a Cappella Vecchia, 11
80121 Napoli
P.IVA: 01895480646
Infes

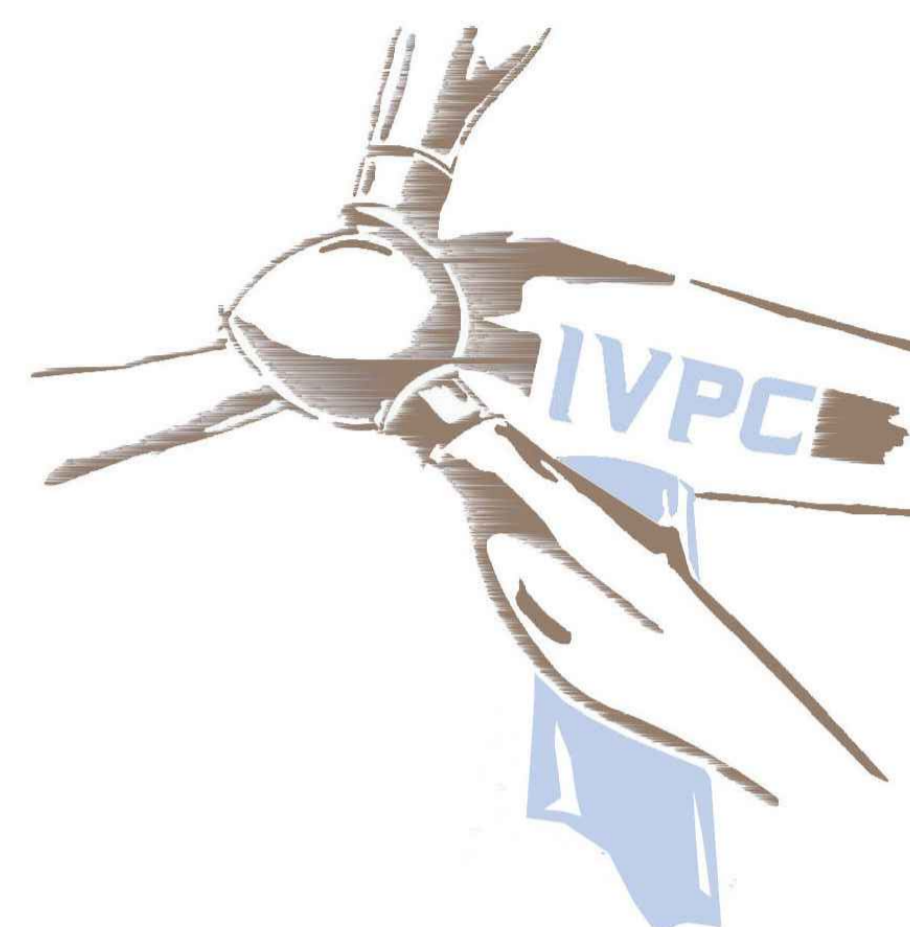

OPERA

PROGETTO PER IL RIFACIMENTO ED IL POTENZIAMENTO DI UN PARCO EOLICO

OGGETTO

TITOLO ELABORATO :

PRG SAN GIORGIO LA MOLARA

TEMATISMI

Tavola dei vincoli

DATA :

Agosto 2023

SCALA :

1:10.000

Tipologia : D (disegno)

Lingua : ITALIANO

N°/CODICE ELABORATO :

TAV SIA 18 Rev.01


I TECNICI

arch. Beniamino Nazzaro
arch. Paolo Pisani



IVPC EOLICA S.r.l.
Società Unipersonale
Sede legale : 80121 Napoli (NA) -
Vico Santa Maria a Cappella Vecchia 11
Sede Operativa : 83100 Avellino -
Via Circumvallazione 108
GRUPPO IVPC



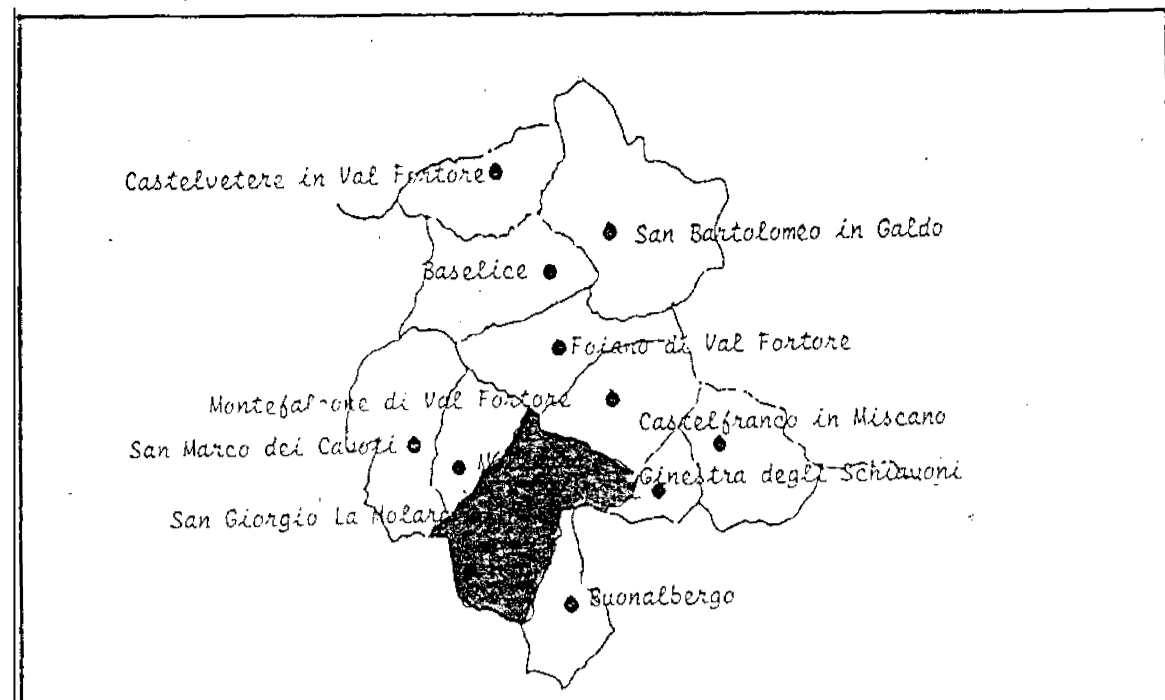

COMUNE DI:
SAN GIORGIO LA MOLARA
(prov. Benevento)

PIANO REGOLATORE GENERALE
- 1. CON INTEGRAZIONE DELLE PRESCRIZIONI -

- RELAZIONE
- LINEE DI COMUNICAZIONE E SISTEMA DI SVILUPPO
- INQUADRAMENTO TERRITORIALE
- USO DEL SUOLO A FINI AGRICOLE
- P.R.G. DELL'INTERO TERRITORIO COMUNALE
- ANALISI DELLO STATO DI FATTO DEL CENTRO URBANO
- SVILUPPO DEL P.R.G. DEL TERRITORIO URBANO
- NORME DI ATTUAZIONE E REGOLAMENTO EDILIZIO

IL PROGETTISTA: Dott. **GIORGIO ANGELO**
Arch. **GIORGIO ANGELO**

- STRADA A SCORRIMENTO VELOCE DI PROGETTO.
- STRADE DA MIGLIORARE DI INTERESSE NAZIONALE.
- STRADE DA MIGLIORARE DI INTERESSE PROVINCIALE.
- STRADE DA MIGLIORARE O DA PROGETTARE DI INTERESSE COMUNALE.
- CENTRO URBANO (ZONIZZAZIONE Tav. 7.1).
- AREA DA ASSOGGETTARE AL PIANO PER GLI INSEDIAMENTI PRODUTTIVI.
- CENTRO DI SERVIZI TERRITORIALI.
- ZONA TURISTICA-RICREATIVA.
- CONFINI COMUNALI.
- CONFINI PROVINCIALI.
- AREA ASSOGGETTATA A "VINCOLO" ARCHEOLOGICO DAL MINISTERO DEI BENI CULTURALI ED AMBIENTALI.
- ATTIVITA' RISTORATIVA ESISTENTE.
- AREA DESTINATA AD ATTIVITA' ESTRATTIVA.
- AEROGENERATORI DI PROGETTO
- CAVIDOTTI INTERRATI IN MT

