




PLANIMETRIA CONTENENTE IL CONO VISUALE DEL PUNTO DI RIPRESA SU BASE TOPOGRAFICA IGM IN SCALA 1:20.000

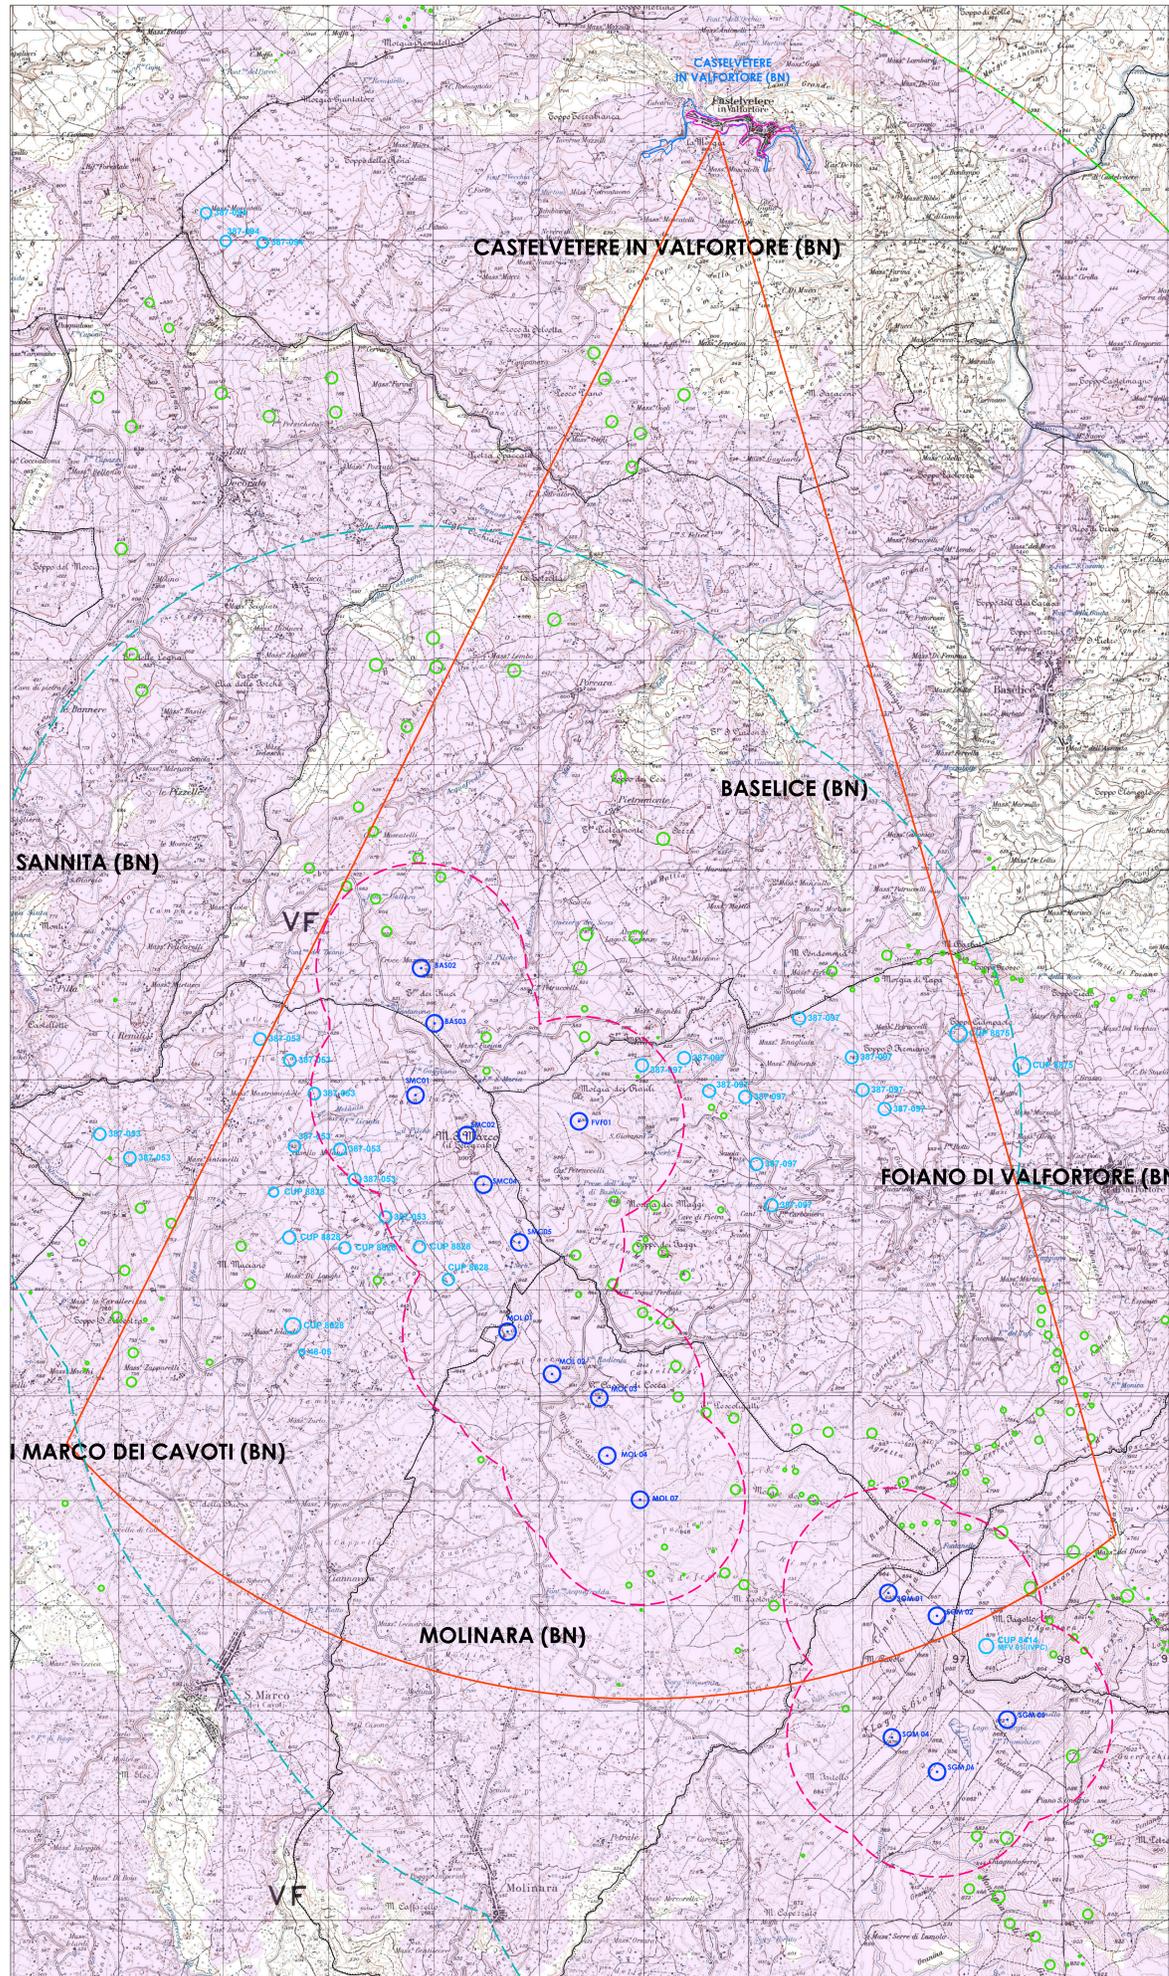

AREA DI INDAGINE CON POSIZIONAMENTO DEL CONO VISUALE DEL PUNTO DI RIPRESA

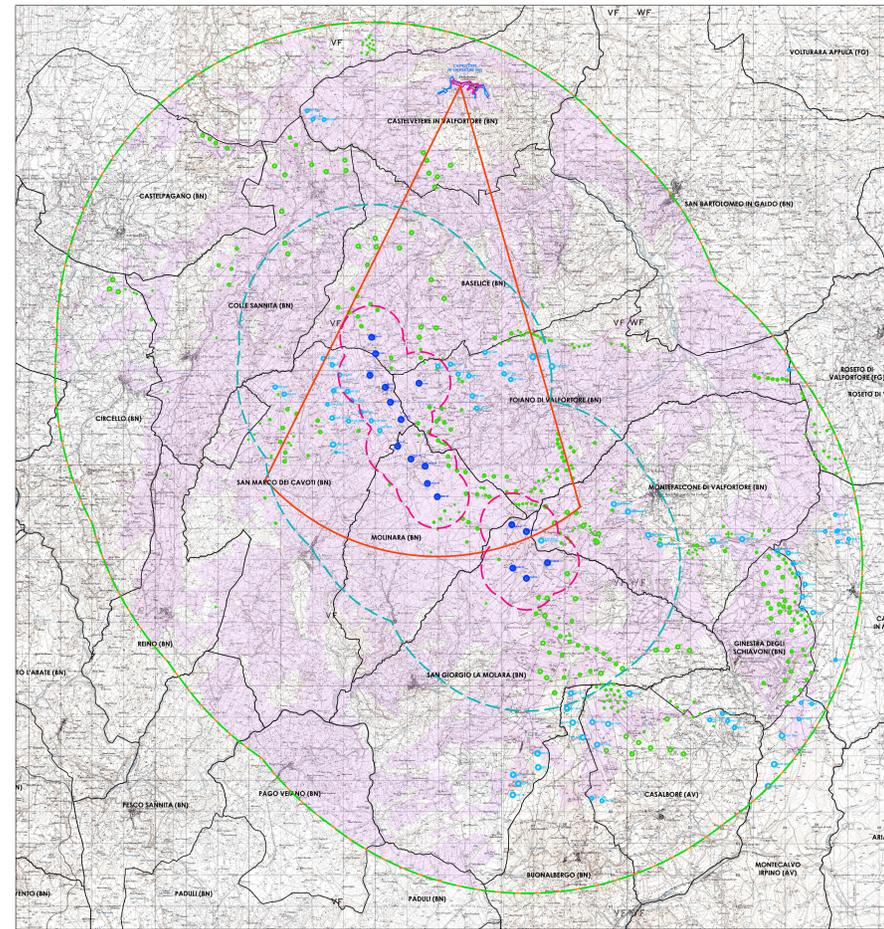

PLANIMETRIA DI DETTAGLIO CON POSIZIONE DEL PUNTO DI RIPRESA

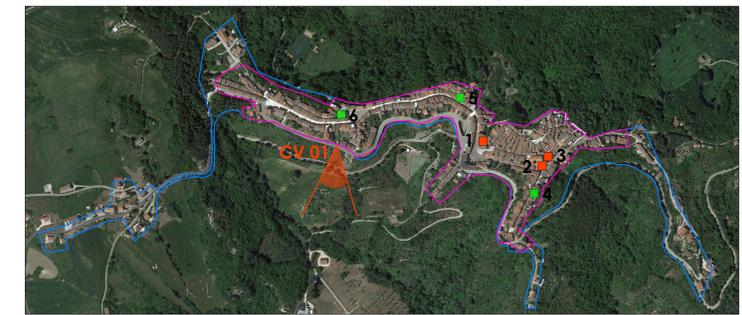

- Limiti amministrativi
- Aerogeneratori di progetto IVP
- Aerogeneratori Impianti Esistenti
- Aerogeneratori Autorizzati
- Area di indagine
Delimitata assumendo un buffer di 10 Km dal centro di ciascun aerogeneratore di progetto come richiesto al punto 3.1.a della richiesta di integrazione ID 8044
- Area di visibilità potenziale dell' Impianto di progetto
- Limiti della Fascia di Percezione Visiva da 0 a 1000 mt
- Limiti della fascia di Percezione Visiva da 1000 a 5000 mt
- Limiti della Fascia di Percezione Visiva da 5000 a 10000 mt
- Centro abitato
- Centro storico
- Cono visuale del punto fotografico CV01

PUNTO FOTOGRAFICO CV01
 Identificativo : CV01
 Comune : Castelvetere in Valfortore (BN)
 Coordinate geografiche UTM : E 494615 N 4587856
 Località : lungo S.P. 90, centro abitato
 Caratteristiche : si trova nel Centro Storico e CentroAbitato
 Distanza dall' aerogeneratore di progetto più vicino : 8,4 Km circa da BA02
 Visibilità potenziale dell' impianto di progetto: VISIBILE



— Posizione del punto fotografico CV01

BENI CULTURALI VINCOLATI IN RETE (MIBAC)
 Fonte : Vincoli in Rete MIBAC - <http://vincolirete.beniculturali.it/vi/vi.html>
 ■ Beni Culturali Immobili Puntuali: ARCHITETTONICI di Interesse Culturale Dichiarato
 ■ Beni Culturali Immobili Puntuali: ARCHITETTONICI di Interesse Culturale Non Verificato

COMUNE DI CASTELVETERE IN VALFORTORE (BN)
 NA CENTRO ABITATO
 ■ PALAZZO MICHIELLI - 161 bene 347714
 ■ 2 FORNE CIVICA - 161 bene 278972
 ■ 3 CASTELLO (AVARO) - 161 bene 264390
 ■ 4 CHIESA DI MARIA SANTISSIMA ANNUNCIATA - 161 bene 142031
 ■ 5 CHIESA DI MARIA DELLE GRAZIE - 161 bene 373347
 ■ 6 CHIESA DELL'INCORONATA - 161 bene 373348

STATO DI FATTO_ SCATTO DI GENNAIO 2022



■ AEROGENERATORI IVP DA DISMETTERE

STATO DI FATTO_ SCATTO DI LUGLIO 2023



■ AEROGENERATORI IVP DA DISMETTERE

FOTOSIMULAZIONE STATO DI PROGETTO_ SCATTO DI LUGLIO 2023



— AEROGENERATORI IVP DI PROGETTO — AEROGENERATORI TERZI AUTORIZZATI CON CODICE IDENTIFICATIVO COME DA ANAGRAFE FER

Comuni di : SAN GIORGIO LA MOLARA, MOLINARA, SAN MARCO DEI CAVOTI, BASELICE E FOIANO DI VAL FORTORE
 Provincia di : BENEFVENTO
 Regione : CAMPANIA

IVPC
 I.V.P.C. S.r.l.
 Via Santa Maria a Cappella Vecchia, 11
 80123 Napoli
 Tel. 081 54848646
 Email: info@ivpc.it

PROGETTO PER IL RIFACIMENTO E POTENZIAMENTO DI UN PARCO EOLICO

TITOLO ELABORATO : STUDIO DELL'IMPATTO VISUALE - FOTOSIMULAZIONE DAL PUNTO CV01 COMUNE DI CASTELVETERE IN VALFORTORE (BN)

DATA : Agosto 2023
 SCALA : varie
 FASCI : varie

PROF. ING. **TAV SIA 45.18**

IPVPC S.p.A. - Via S. Maria a Cappella Vecchia, 11 - 80123 Napoli - Tel. 081 54848646 - Email: info@ivpc.it

IPVPC S.p.A. - Via S. Maria a Cappella Vecchia, 11 - 80123 Napoli - Tel. 081 54848646 - Email: info@ivpc.it

IPVPC S.p.A.	IPVPC S.p.A.	IPVPC S.p.A.	IPVPC S.p.A.
IPVPC S.p.A.	IPVPC S.p.A.	IPVPC S.p.A.	IPVPC S.p.A.