

FOTO 1



FOTO 2



FOTO 3

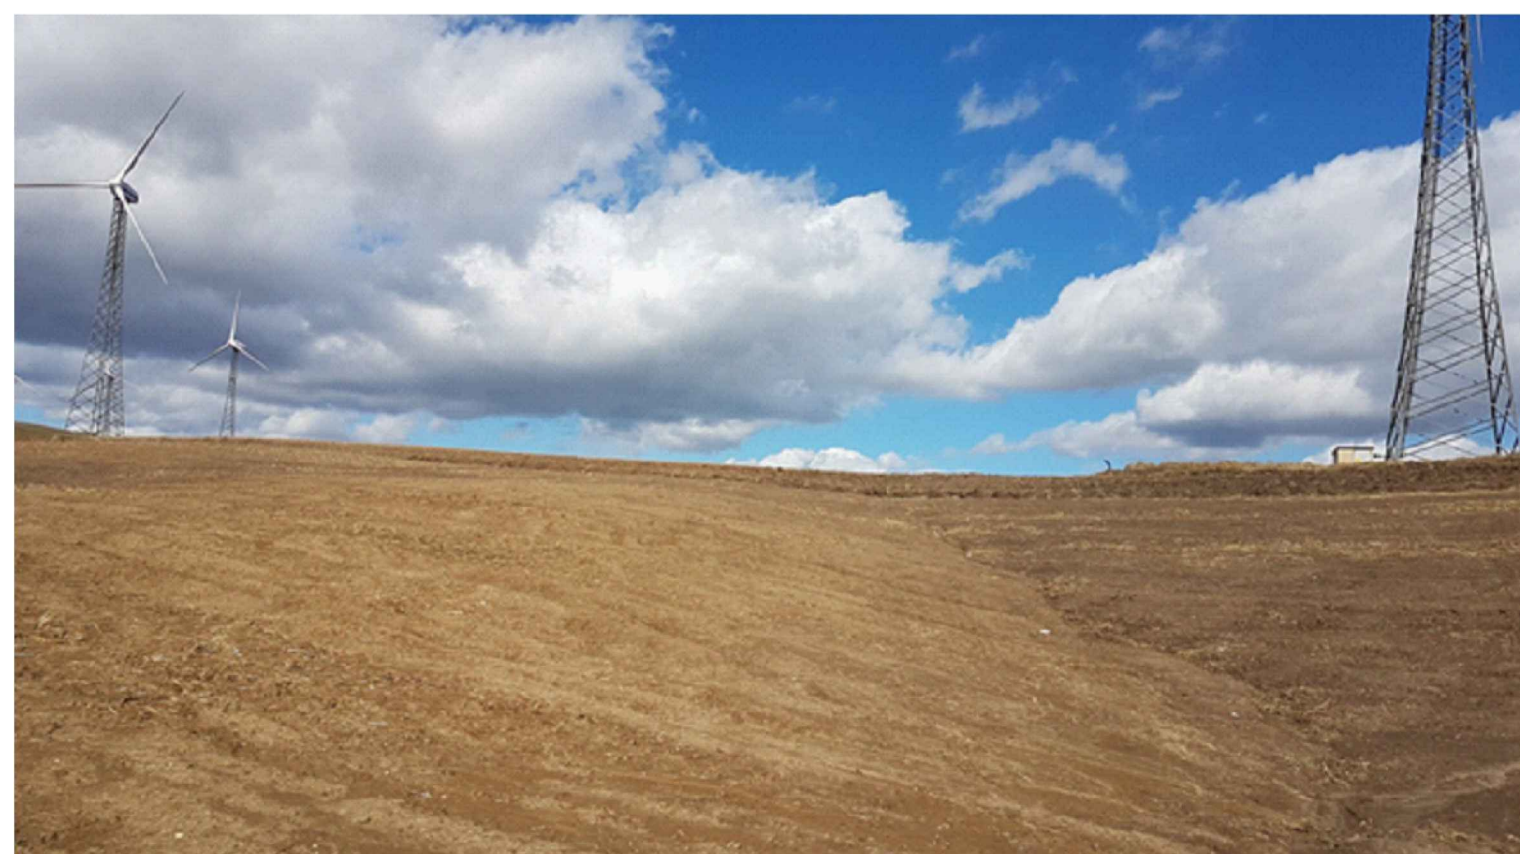


FOTO 4



PLANIMETRIA DELL'AREA PRIMA DELL' INTERVENTO CON INDICAZIONE DEI PUNTI DI SCATTO



FOTO 5



Comuni di : SAN GIORGIO LA MOLARA, MOLINARA, SAN MARCO DEI CAVOTI, BASELICE E FOIANO DI VAL FORTORE
 Provincia di : BENEVENTO
 Regione : CAMPANIA

PROFONENTE

I.V.P.C. S.r.l.
 Vico Santa Maria a Cappella Vecchia, 11 - 80121 Napoli
 Sede legale : 80121 Napoli (NA) - Vico Santa Maria a Cappella Vecchia 11
 Sede Operativa : 83100 Avellino - Via Circumvallazione 108
 Indirizzo email: ivpc@ivpc.it

OPERA

PROGETTO PER IL RIFACIMENTO E POTENZIAMENTO DI UN PARCO EOLICO

OGGETTO

TITOLO ELABORATO :
 DOCUMENTAZIONE FOTOGRAFICA DEL SITO PRIMA DELL'INTERVENTO
 BASELICE - FOIANO DI VAL FORTORE

DATA : Agosto 2023 N°/CODICE ELABORATO : **TAV. 06 Rev.01**
 SCALA : -----
 Folder : Elaborati di Progetto Tipologia : D (disegno) Lingua : ITALIANO

TECNICI

IVPC EOLICA S.r.l.
 Società Unipersonale
 Sede legale : 80121 Napoli (NA) - Vico Santa Maria a Cappella Vecchia 11
 Sede Operativa : 83100 Avellino - Via Circumvallazione 108
 GRUPPO IVPC

01	Luglio 2023		IVPC Eolica	IVPC Eolica	IVPC
00	Dicembre 2021		IVPC Eolica	IVPC Eolica	IVPC
N° REVISIONE	DATA	OGGETTO DELLA REVISIONE	ELABORAZIONE	VERIFICA	APPROVAZIONE

Proprietà e diritto del presente documento sono riservati - la riproduzione è vietata.