



FOTO 1




FOTO 2



FOTO 3



FOTO 4

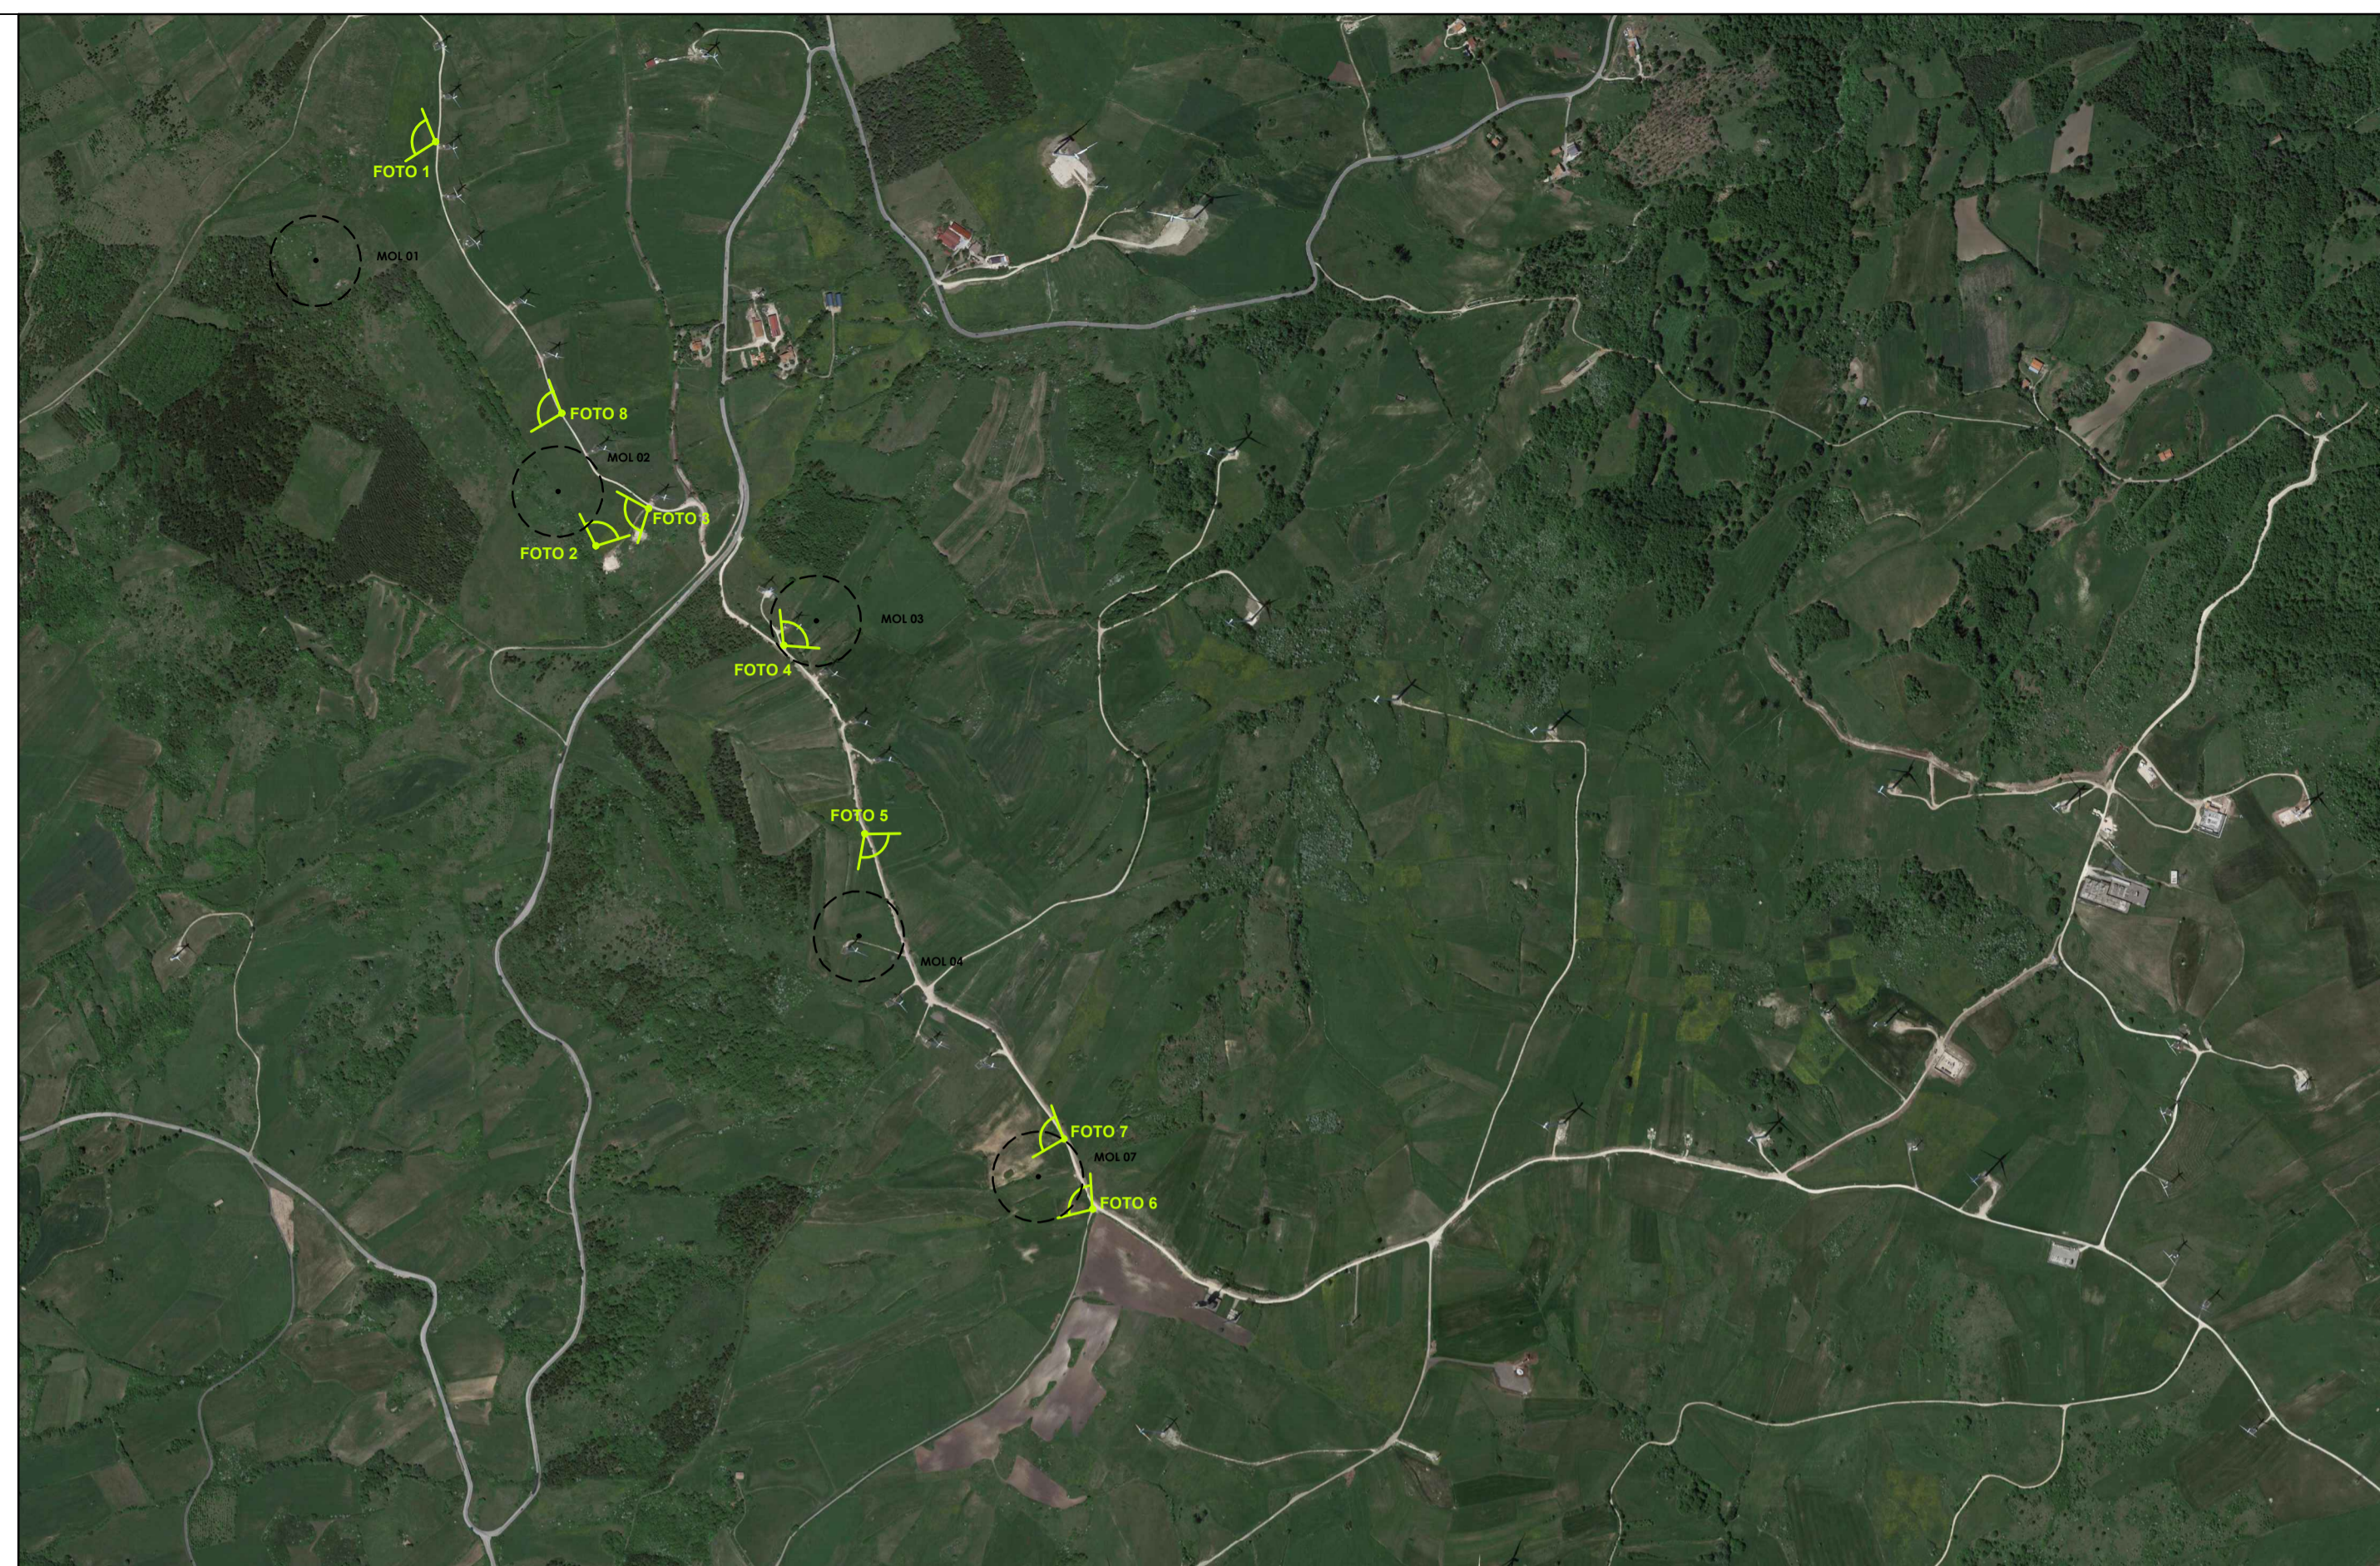

PLANIMETRIA DELL'AREA PRIMA DELL' INTERVENTO CON INDICAZIONE DEI PUNTI DI SCATTO



FOTO 5



FOTO 6

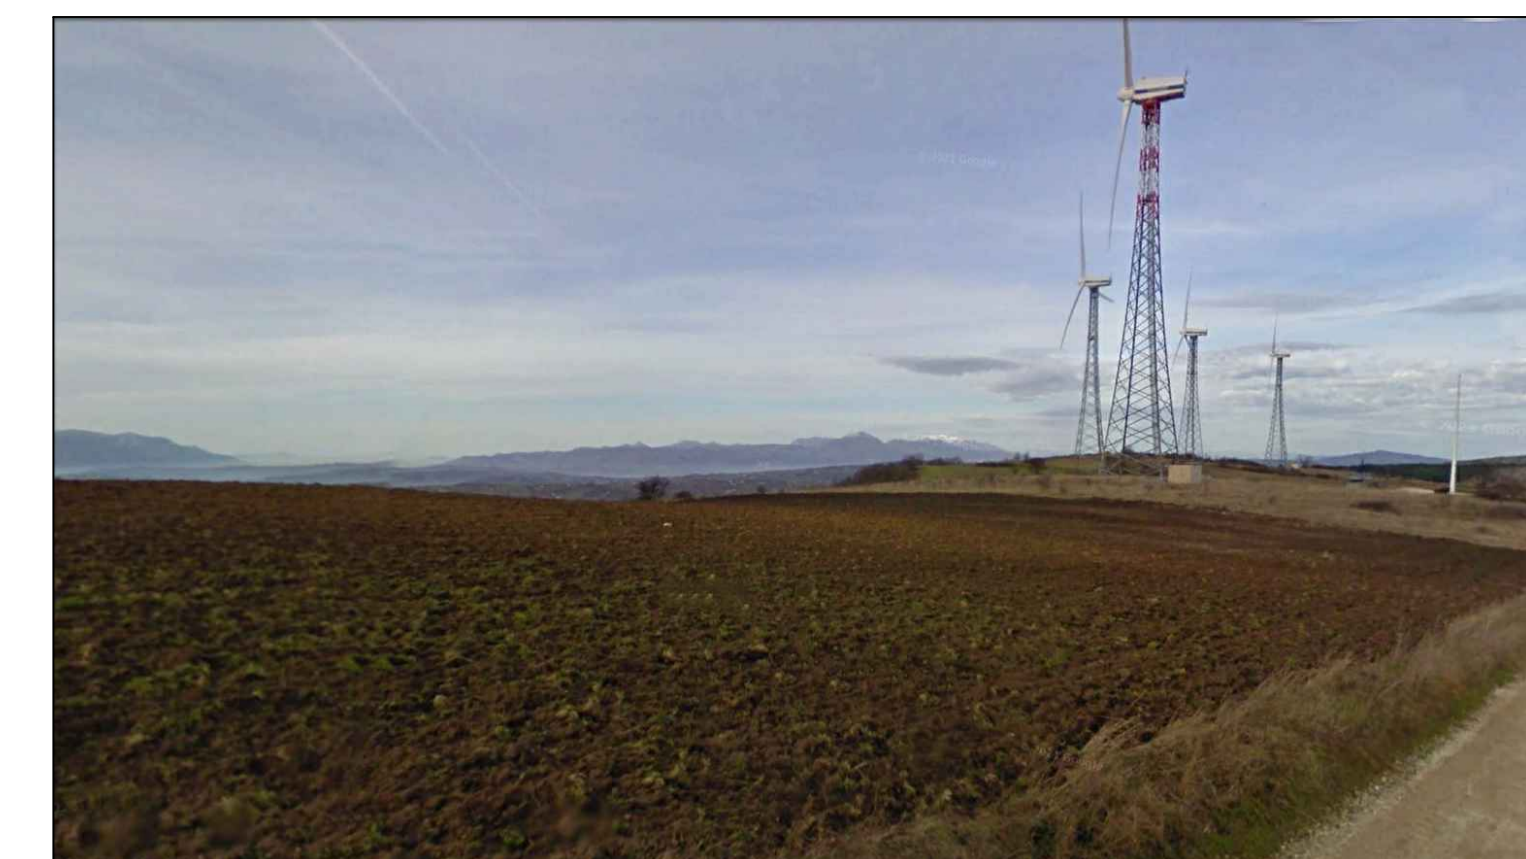


FOTO 7



FOTO 8



Comuni di : SAN GIORGIO LA MOLARA, MOLINARA, SAN MARCO DEI CAVOTI, BASELICE E FOIANO DI VAL FORTORE
 Provincia di : BENEVENTO
 Regione : CAMPANIA

PROFONENTE

OPERA

PROGETTO PER IL RIFACIMENTO E POTENZIAMENTO DI UN PARCO EOLICO

OGGETTO

TITOLO ELABORATO :
 DOCUMENTAZIONE FOTOGRAFICA DEL SITO PRIMA DELL'INTERVENTO MOLINARA

DATA : Agosto 2023 N°/CODICE ELABORATO : **TAV 06.2 Rev.01**

SCALA : -----

Folder : Elaborati di Progetto Tipologia : D (disegno) Lingua : ITALIANO

TECNICI

01	Luglio 2023		IVPC Eolica	IVPC Eolica	IVPC
00	Dicembre 2021		IVPC Eolica	IVPC Eolica	IVPC
N° REVISIONE	DATA	OGGETTO DELLA REVISIONE	ELABORAZIONE	VERIFICA	APPROVAZIONE

Proprietà e diritto del presente documento sono riservati - la riproduzione è vietata.