




### FASE DI CANTIERE : PIAZZOLA TIPO

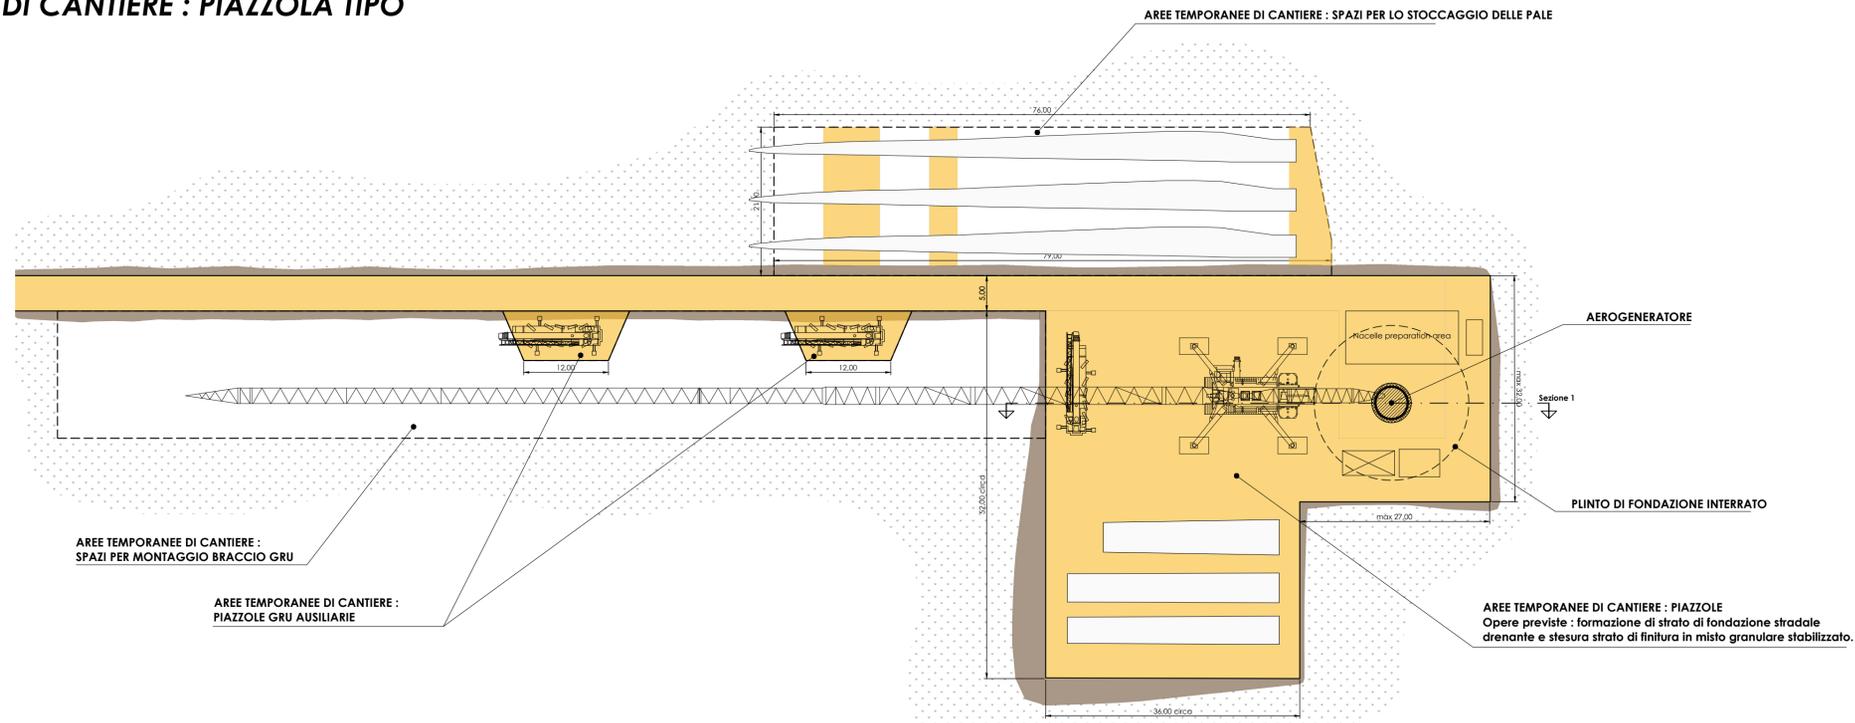

### FASE DI CANTIERE : SEZIONE TIPO

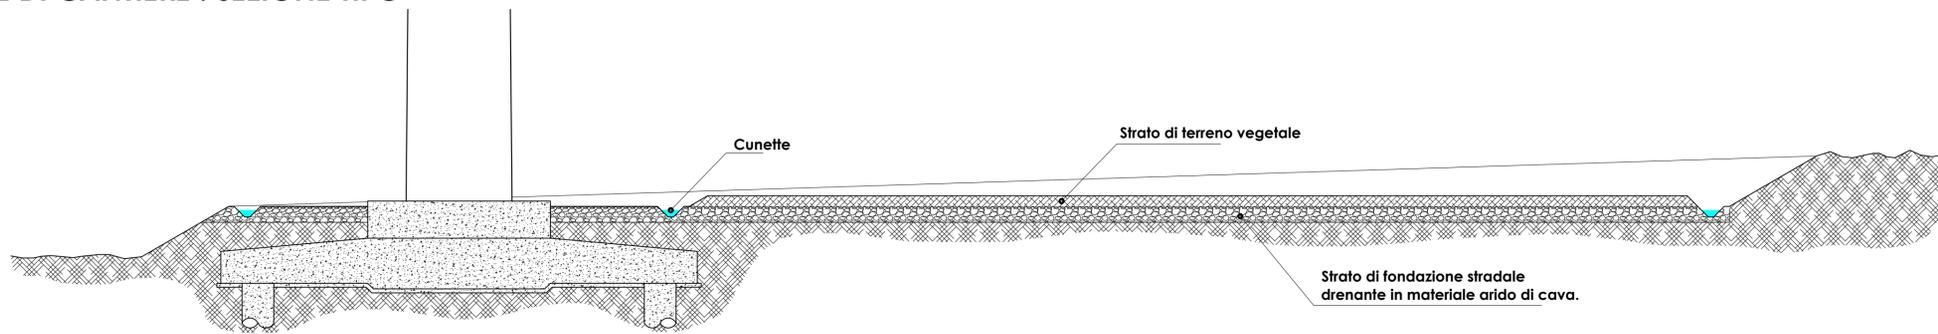

### SISTEMAZIONE FINALE

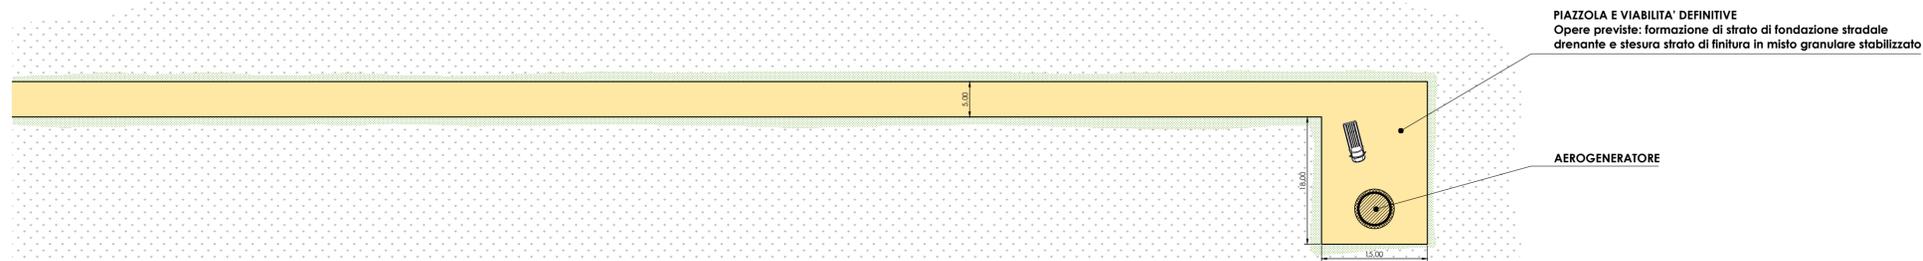

Comuni di : **SAN GIORGIO LA MOLARA, MOLINARA, SAN MARCO DEI CAVOTI, BASELICE E FOIANO DI VAL FORTORE**  
 Provincia di : **BENEVENTO**  
 Regione : **CAMPANIA**

**IVPC**  
 I.V.P.C. S.r.l.  
 Vico Santa Maria a Cappella Vecchia, 11  
 80121 Napoli  
 Sede legale : 80121 Napoli (NA) - Vico Santa Maria a Cappella Vecchia 11  
 Sede Operativa : 83100 Avellino - Via Circumvallazione 108  
 Indirizzo email: ivpc@ivpc.com

**PROGETTO PER IL RIFACIMENTO E POTENZIAMENTO DI UN PARCO EOLICO**

TITOLO ELABORATO : **PIAZZOLE TIPO**

DATA :	Agosto 2023	N°/CODICE ELABORATO :	<b>TAV.07A.11 Rev.01</b>
SCALA :	1:500	Folder :	Elaborati di Progetto
		Tipologia :	D (disegno)
		Lingua :	ITALIANO

**IVPC Eolica**  
 Società Unipersonale  
 Sede legale : 80121 Napoli (NA) - Vico Santa Maria a Cappella Vecchia 11  
 Sede Operativa : 83100 Avellino - Via Circumvallazione 108  
 GRUPPO IVPC

**PAOLO PISANI**  
 ARCHITETTO  
 N° 1673

**PAOLO PISANI**  
 INGEGNERE  
 N° 793

01	Agosto 2023		IVPC Eolica	IVPC Eolica	IVPC
00	Dicembre 2021		IVPC Eolica	IVPC Eolica	IVPC
N° REVISIONE	DATA	OGGETTO DELLA REVISIONE	ELABORAZIONE	VERIFICA	APPROVAZIONE

Proprietà e diritto del presente documento sono riservati - la riproduzione è vietata.