

Comuni di : SAN GIORGIO LA MOLARA, MOLINARA,  
 SAN MARCO DEI CAVOTI, BASELICE E FOIANO DI VAL FORTORE  
 Provincia di : BENEVENTO  
 Regione : CAMPANIA

**IVPC**  
 I.V.P.C. S.r.l.  
 Vico Santa Maria a Cappella Vecchia, 11  
 80121 Napoli  
 Tel. 081/5480646  
 Email: ivpc@ivpc.it

PROGETTO PER IL RIFACIMENTO E POTENZIAMENTO  
 DI UN PARCO EOLICO




TITOLO ELABORATO :  
 OPERE FONDALI: PIANTE E SEZIONE ARCHITETTONICA  
 PARTICOLARI ANCHOR CAGE

DATA : Agosto 2023  
 SCALA : 1:50 - 1:25  
 N°/CODICE ELABORATO : TAV 07A.15 Rev.01  
 Folder : Tipologia : TAV (Tavola) Lingua : ITALIANO

**STM**  
 STUDIO TECNICO MONACO  
 ING. MICHELE & TOMMASO MONACO  
 dott. ing. Tommaso Monaco

N° REVISIONE	DATA	OGGETTO DELLA REVISIONE	ELABORAZIONE	VERIFICA	APPROVAZIONE
01	Agosto 2023	Revisione progetto a seguito richieste integrazione del Ministero	Ing. Monaco	Ing. Mazzino	IVPC
02	Dicembre 2023		IVPC Eolico	IVPC Eolico	IVPC

Proprietà e diritti del presente documento sono riservati - la riproduzione è vietata.

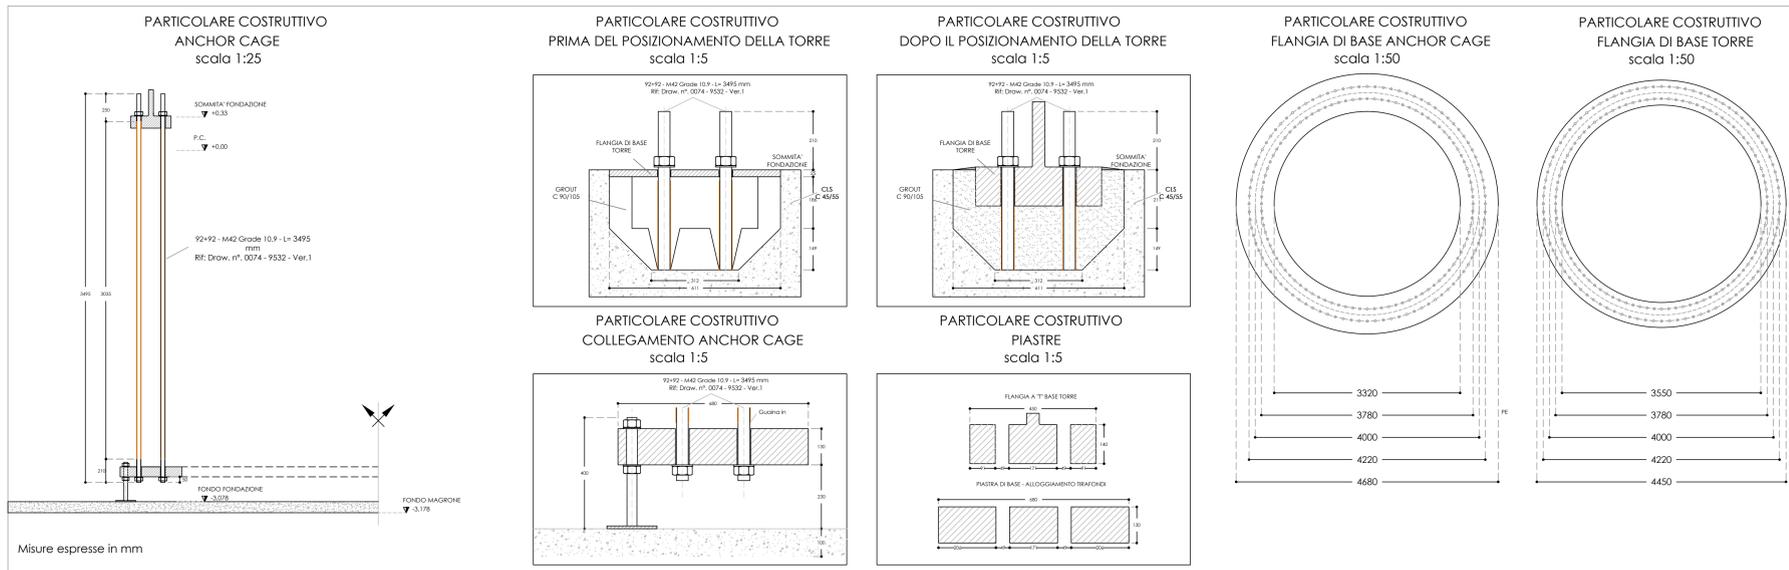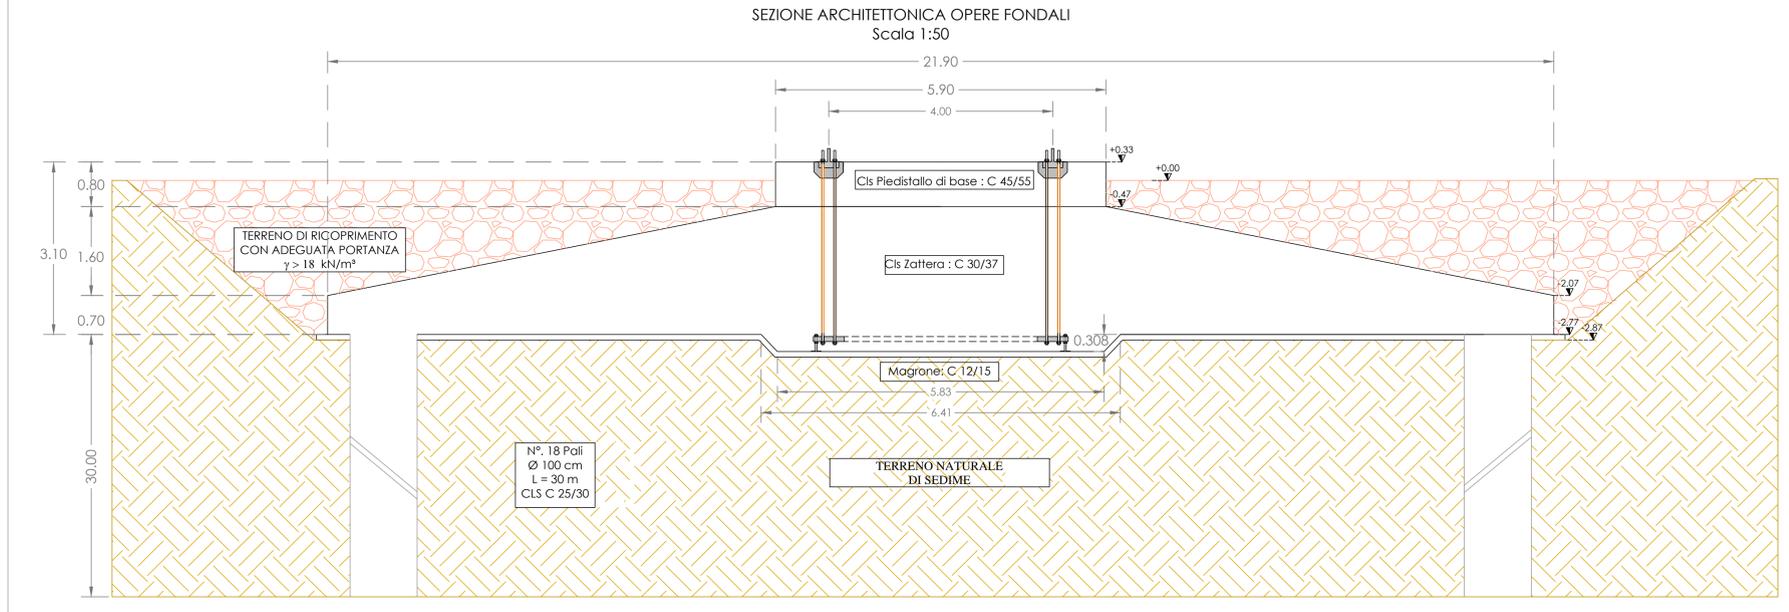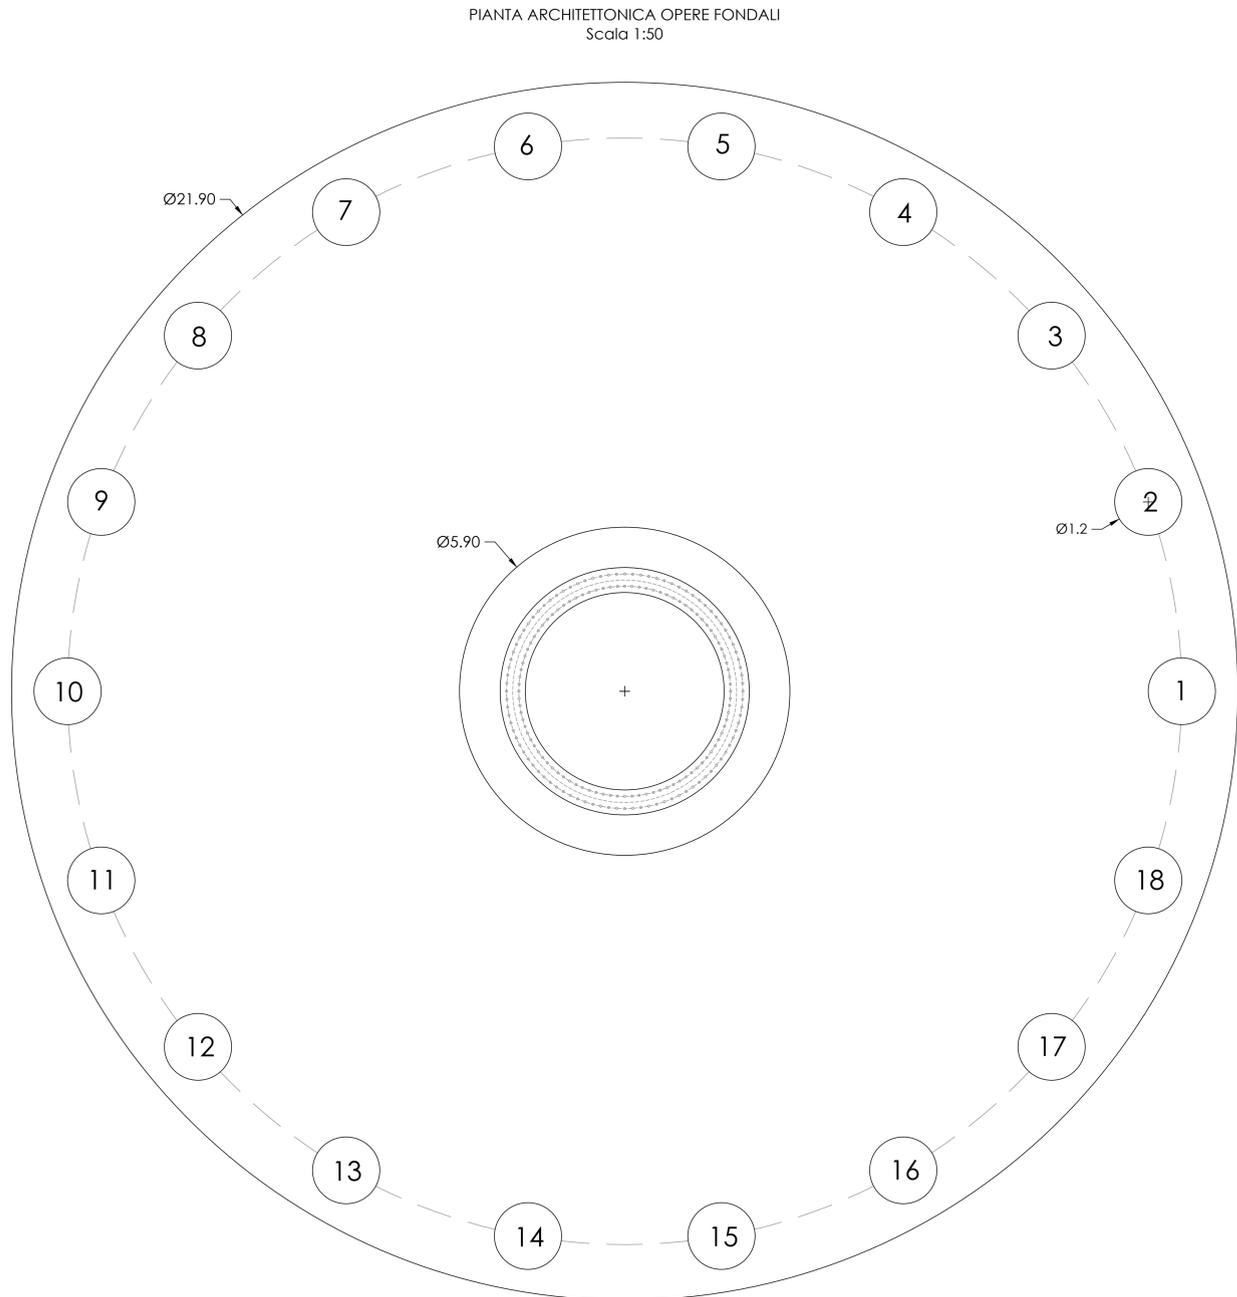

Misure espresse in mm