


**FOIANO DI VALFOTORE (BN)**

**MOLINARA (BN)**

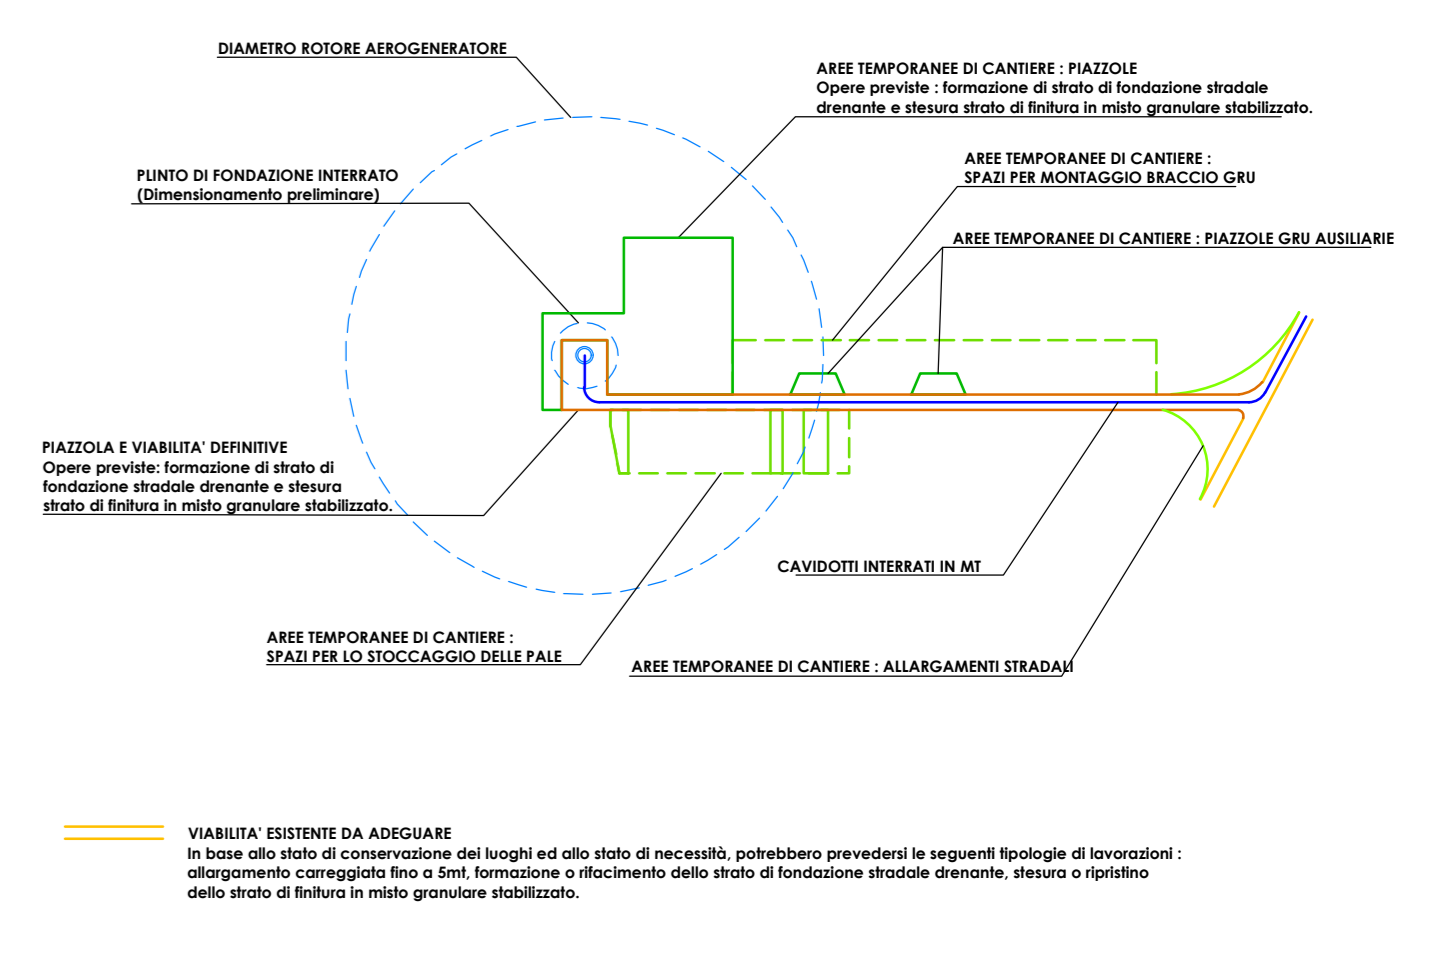

BASE CARTOGRAFICA CTR CAMPANIA

Comuni di : **SAN GIORGIO LA MOLARA, MOLINARA, SAN MARCO DEI CAVOTI, BASELICE E FOIANO DI VAL FORTORE**  
 Provincia di : **BENEVENTO**  
 Regione : **CAMPANIA**

**IVPC**  
**I.V.P.C. S.R.L.**  
 Via Santa Maria e Cappella Vecchia, 11  
 80121 Napoli  
 Tel. 081 5480646  
 www.ivpc.it

**PROGETTO PER IL RIFACIMENTO E POTENZIAMENTO DI UN PARCO EOLICO**

TITOLO ELABORATO : **INQUADRAMENTO SU CTR IMPIANTO DI PROGETTO**  
 Dettaglio  
 DATA : **Agosto 2023** NY/CODICE ELABORATO : **TAV.07A.3.2 Rev .01**  
 SCALA : **1:5.000**  
 Foglio : **Elaborati di Progetto** Tipologia : **D (disegno)** Lingua : **ITALIANO**

N° REVISIONE	DATA	OGGETTO DELLA REVISIONE	I TECNICI		
			ELABORAZIONE	VERIFICA	APPROVAZIONE
01	Luglio 2023		IVPC Eolico	IVPC Eolico	IVPC
02	Dicembre 2023		IVPC Eolico	IVPC Eolico	IVPC