
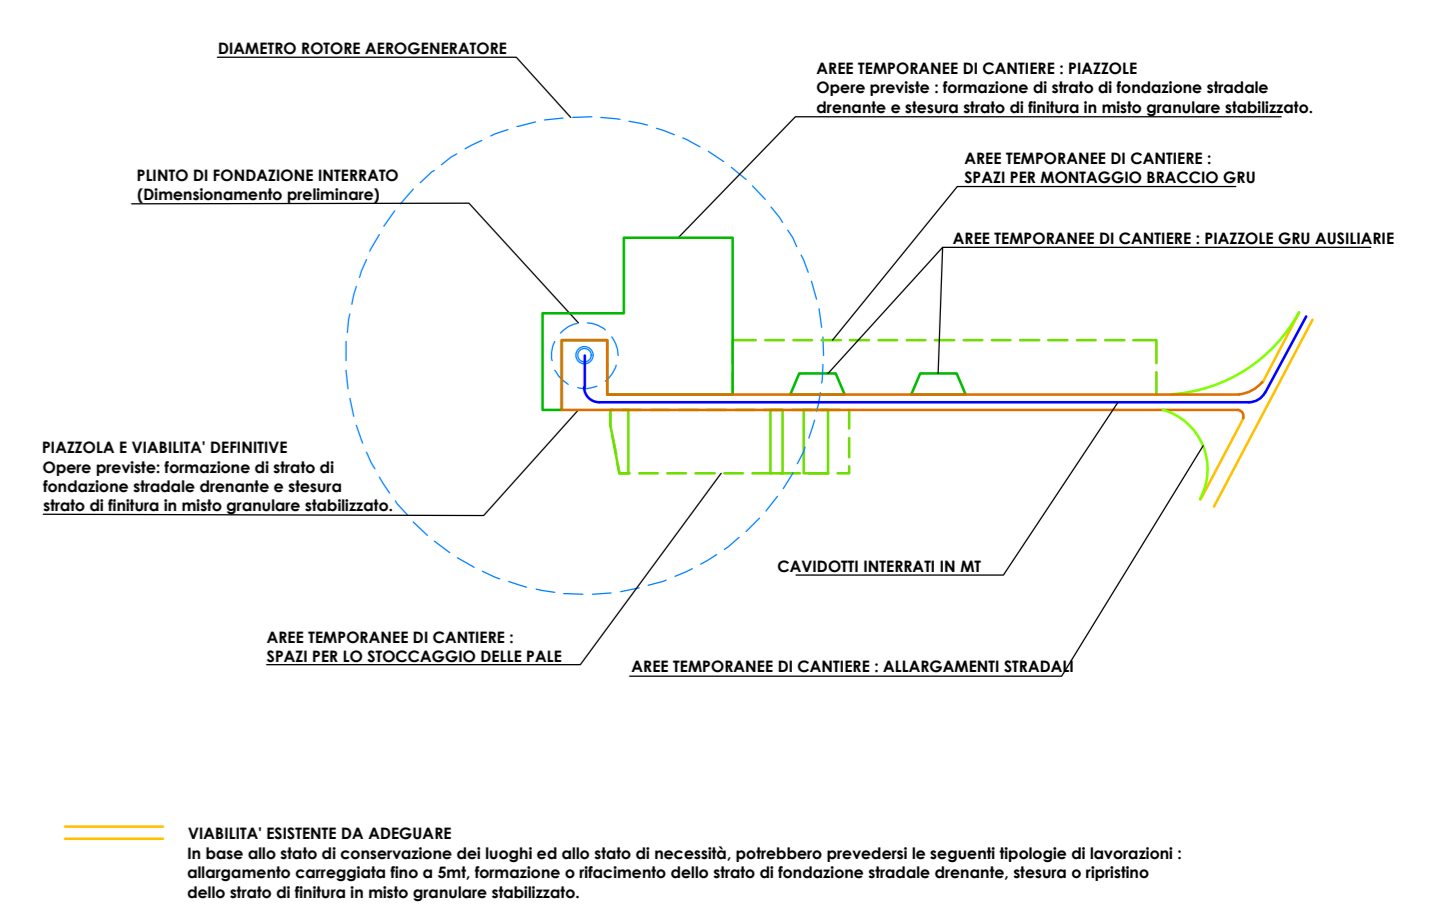


**MONTEFALCONE DI VALFORTORE (BN)**

**SAN GIORGIO LA MOLARA (BN)**

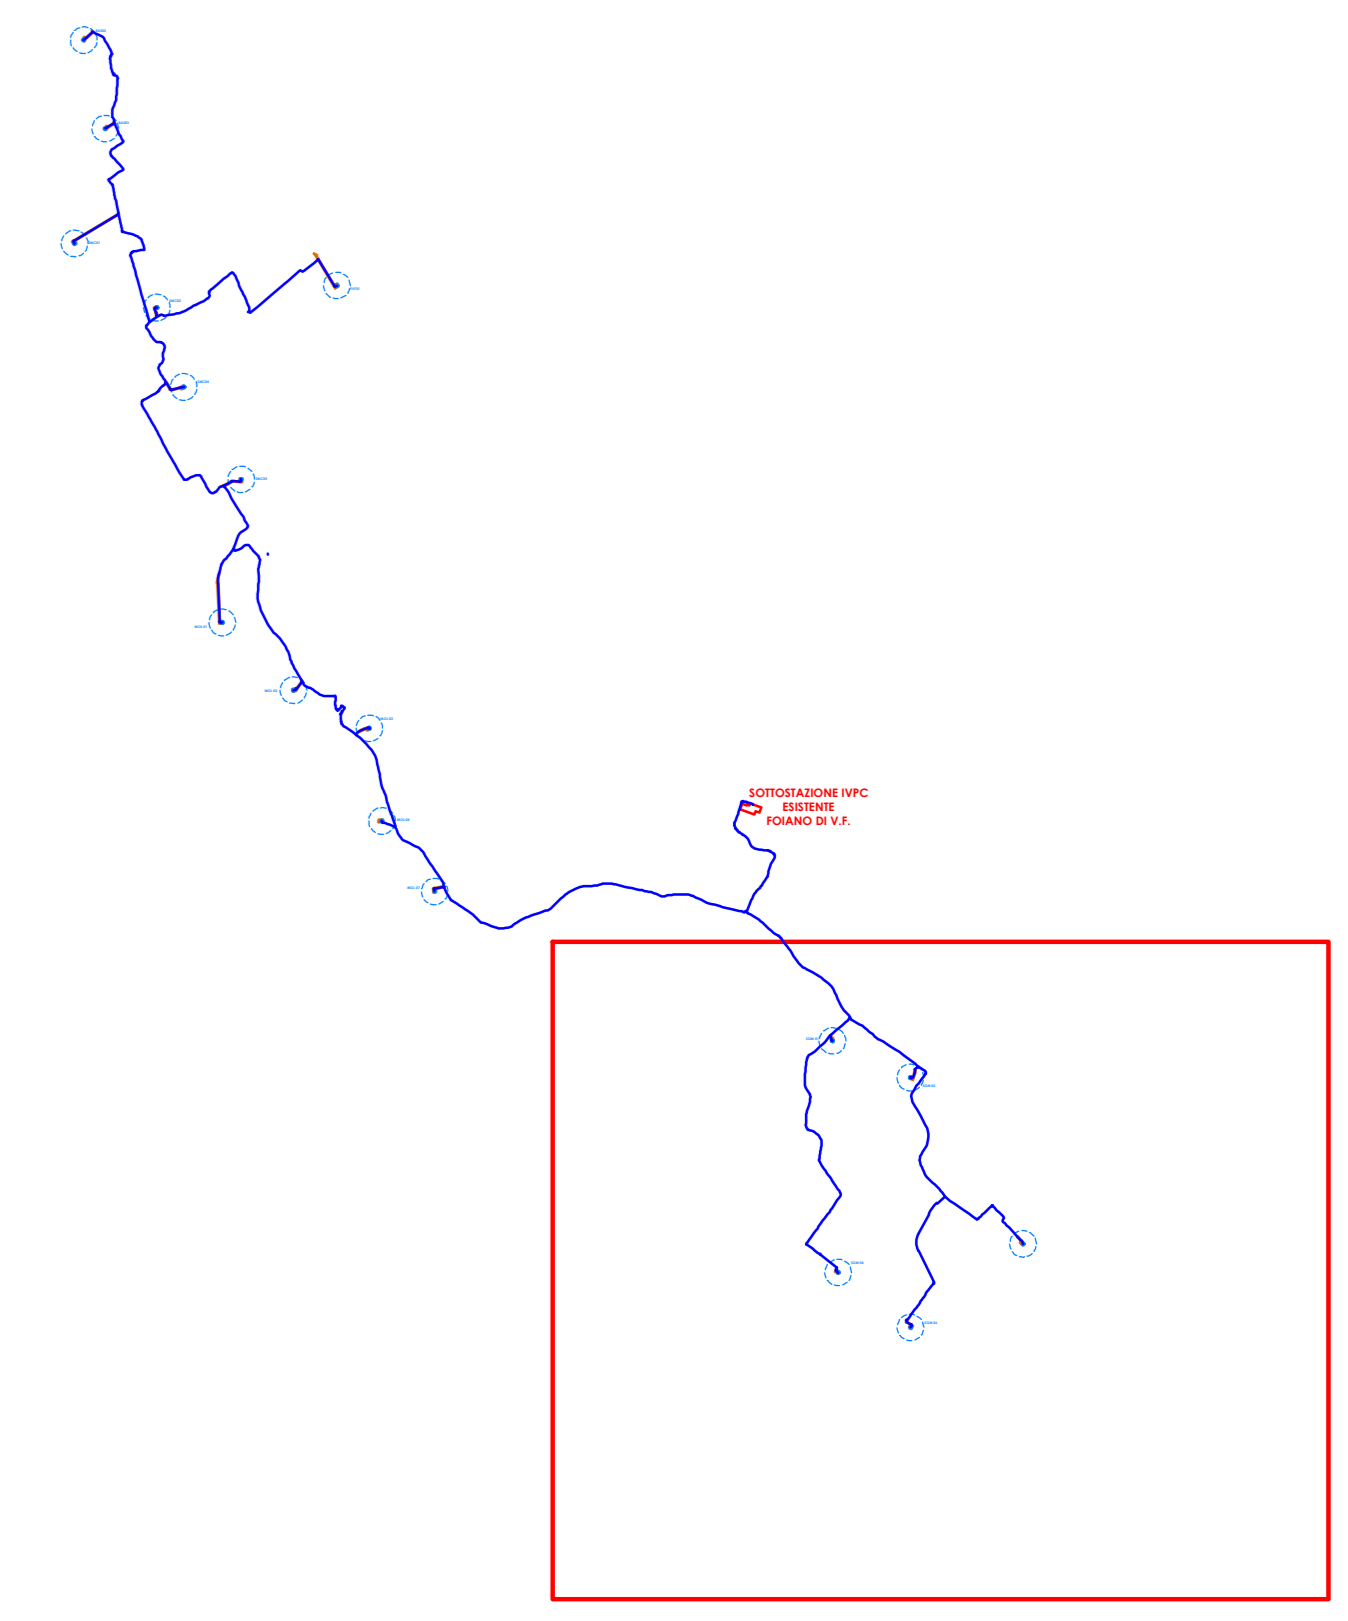

BASE CARTOGRAFICA CTR CAMPANIA

Comuni di : **SAN GIORGIO LA MOLARA, MOLINARA, SAN MARCO DEI CAVOTI, BASELICE E FOIANO DI VAL FORTORE**  
 Provincia di : **BENEVENTO**  
 Regione : **CAMPANIA**

**IVPC**  
**I.V.P.C. S.p.A.**  
 Via Santa Maria e Cappella Vecchia, 11 - 80121 Napoli  
 Sede Operativa: 80100 Avellino - Via Circumvallazione 108  
 Telefono: +39 081 5480646  
 Website: www.ivpc.it

**PROGETTO PER IL RIFACIMENTO E POTENZIAMENTO DI UN PARCO EOLICO**

TITOLO ELABORATO : **INQUADRAMENTO SU CTR IMPIANTO DI PROGETTO**  
 Dettaglio

DATA : **Agosto 2023** NY/CODICE ELABORATO : **TAV.07A.3.3 Rev .01**  
 SCALA : **1:5.000**

Foglio: **Elaboratori di Progetto** Epitologia : **D (disegno)** Lingua : **ITALIANO**

PROFONTE	OPERA	OGGETTO	TECNICI
01	Luglio 2023	IVPC Eolico	IVPC Eolico
00	Dicembre 2021	IVPC Eolico	IVPC Eolico
IP REVISIONE	DATA	OGGETTO DELLA REVISIONE	ELABORAZIONE VERIFICA APPROVAZIONE