



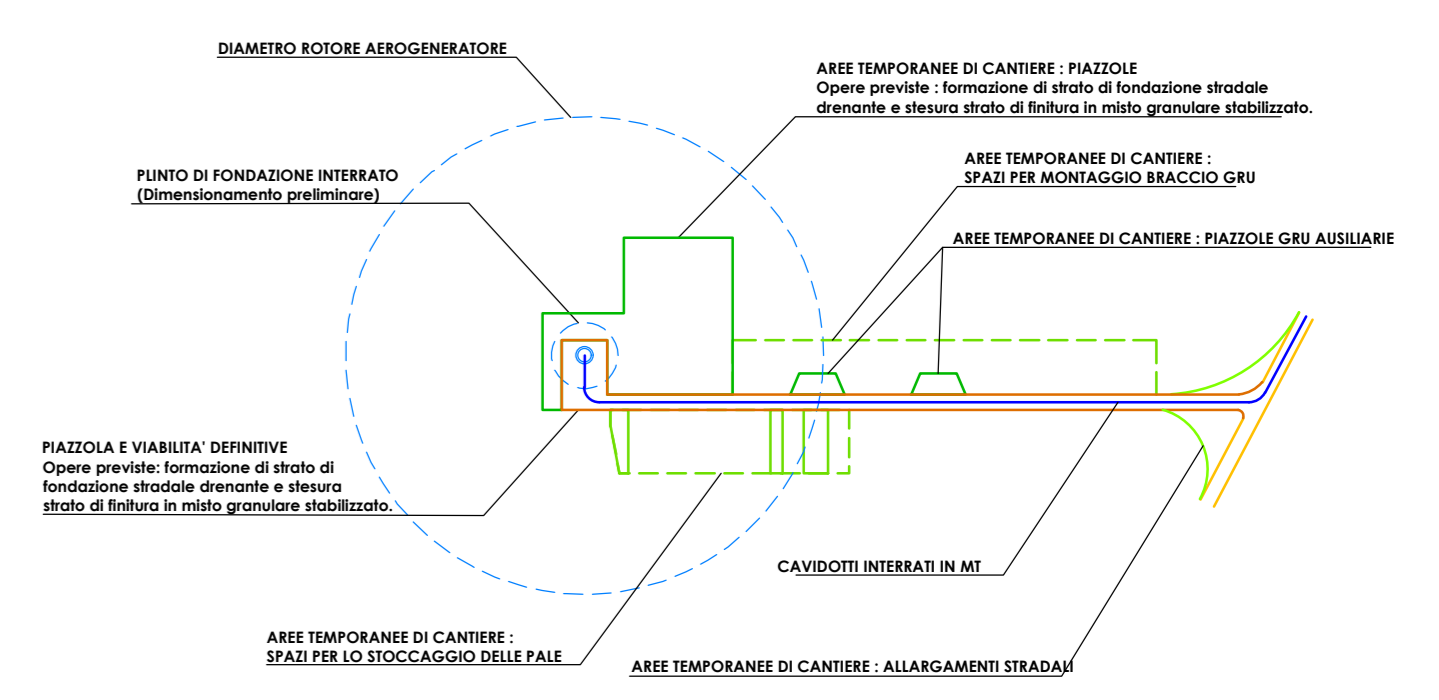

MONTEFALCONE DI VALFORTORE (BN)

SAN GIORGIO LA MOLARA (BN)

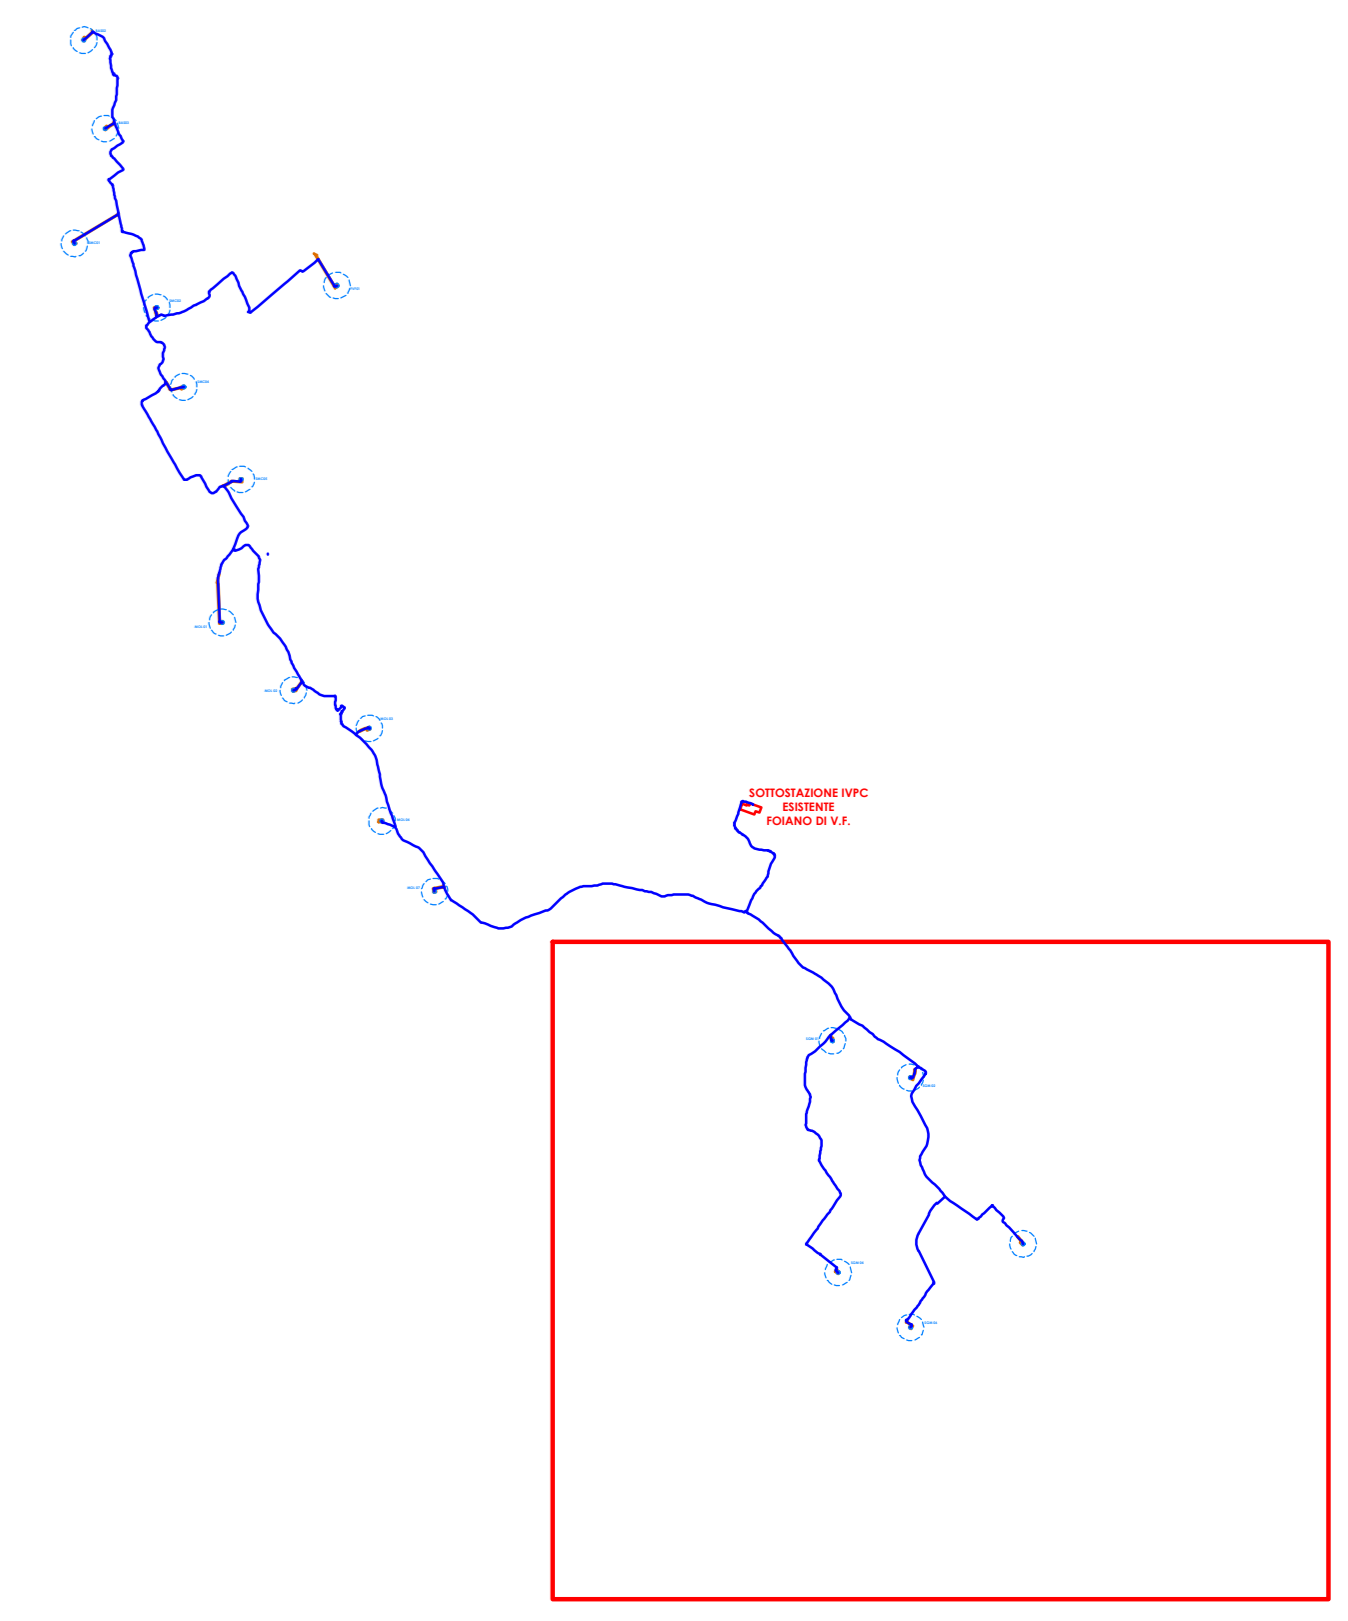

VIALETTA ESISTENTE DA ADEGIARE
 In base alle note di coordinamento dei luoghi ed alle note di dettaglio, prevediamo la seguente tipologia di lavorazione: adeguamento con rigatura forata e fori, formazione o allargamento della strada di fondazione attuale, assenti e ripristino della strada di fondo in rete generale esistente.

BASE CARTOGRAFICA: ORTOFOTOCARTA

Comuni di : SAN GIORGIO LA MOLARA, MOLINARA, SAN MARCO DEI CAVOTI, BASELICE E FOIANO DI VAL FORTORE
 Provincia di : BENEVENTO
 Regione : CAMPANIA

PROFONDIETA'

IV.P.C. S.p.A.
 Via Santa Maria e Cappella Vecchia, 11
 80121 Napoli
 Sede Operativa: 80100 Avellino - Via Circumvallazione 108
 Telefono: 081/5440646
 Email: info@ivpc.it

OPERA

PROGETTO PER IL RIFACIMENTO E POTENZIAMENTO DI UN PARCO EOLICO

OGGETTO

TITOLO ELABORATO: INQUADRAMENTO SU ORTOFOTO IMPIANTO DI PROGETTO
 Dettaglio

DATA: Agosto 2023
 SCALA: 1:5.000
 IPY/CODICE ELABORATO: TAV.07A.5.3 Rev.01

Foglio: Elaborati di Progetto Tipologia: D (disegno) Lingua: ITALIANO

TECNICI

IVPC EDICIA S.r.l.
 Via Santa Maria e Cappella Vecchia, 11
 Sede legale: 80121 Napoli (NA)
 Sede Operativa: 80100 Avellino - Via Circumvallazione 108
 Telefono: 081/5440646
 Gruppo IVPC

01	Luglio 2023		IVPC Edico	IVPC Edico	IVPC
02	Dicembre 2021		IVPC Edico	IVPC Edico	IVPC
IP REVISIONE	DATA	OGGETTO DELLA REVISIONE	ELABORAZIONE	VERIFICA	APPROVAZIONE

Progetto e diritti del presente documento sono riservati. La riproduzione è vietata.