


FOIANO DI VALFOTORE (BN)

SAN MARCO DEI CAVOTI (BN)

MOLINARA (BN)

SAN GIORGIO LA MOLARA (BN)

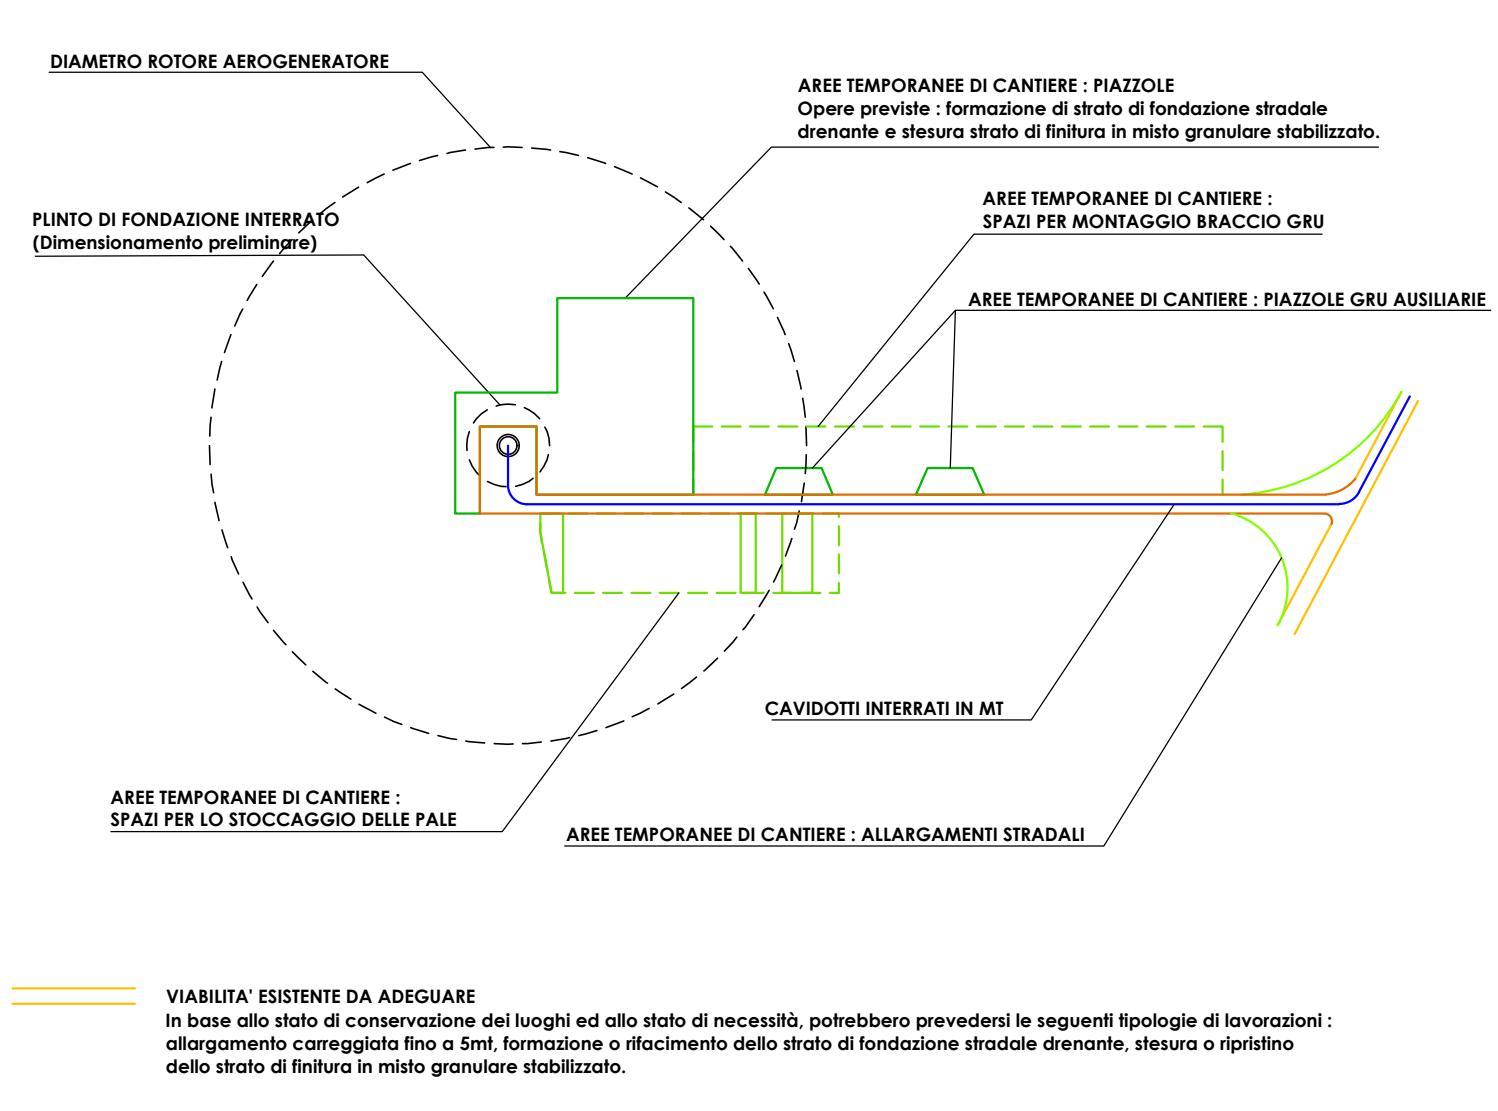

BASI CARTOGRAFICA CATASTALE

Comuni di : **SAN GIORGIO LA MOLARA, MOLINARA, SAN MARCO DEI CAVOTI, BASELICE E FOIANO DI VAL FORTORE**
 Provincia di : **BENEVENTO**
 Regione : **CAMPANIA**

PROFONDIETÀ

I.V.P.C. S.r.l.
 Via Santa Maria e Cappella Vecchia, 11
 80121 Napoli
 Telefono: 081 5488664
 Indirizzo email: info@ivpc.com

OPERA

PROGETTO PER IL RIFACIMENTO E POTENZIAMENTO DI UN PARCO EOLICO

TITOLO ELABORATO:
 INQUADRAMENTO SU CATASTALE IMPIANTO DA DISMETTERE
 Quadro d'Unione

OGGETTO

DATA: Agosto 2023
 SCALA: 1:10.000
 Foder: Elaborati di Progetto
 Tipologia: D (disegno)
 Idioma: ITALIANO

TECNICI

01	Luglio 2023	IVPC Napoli	IVPC Napoli	IVPC
02	Dicembre 2023	IVPC Napoli	IVPC Napoli	IVPC
1° REVISIONE	DATA	OGGETTO DELLA REVISIONE	RAZIONAZIONE	VERIFICA
<small>Progetto e diritti del presente Documento sono depositati - in riproduzione e vendita.</small>				