

- Aree di rispetto di 150 metri dalle sponde dei fiumi, torrenti e corsi d'acqua iscritti negli elenchi delle Acque Pubbliche vincolate ai sensi dell'art.142 c. 1 lett. c) del D.Lgs. 42/2004
- Aree di rispetto di 300 metri dalla linea di battigia costiera del mare e dei laghi, vincolate ai sensi dell'art.142 c. 1 lett. a), b) del D.Lgs. 42/2004
- Aree coperte da foreste e boschi tutelate ai sensi dell'art. 142 c.1 lettera g) del D.Lgs 42/2004
- Aree d'interesse archeologico ai sensi dell'art.142, lettera m) del D.Lgs 42/2004
- Aree riserve regionali ai sensi dell'art.142, lettera f) del D.Lgs 42/2004
- Vincoli archeologici ai sensi dell'art.10 del D.Lgs 42/2004
- Aree tutelate ai sensi dell'art.136 del D.Lgs 42/2004
- Aree tutelate ai sensi dell'art.134, lettera c) del D.Lgs 42/2004


Particolare non interferenza del progetto con aree boschive tutelate





LEGENDA PROGETTO

- Aree a disposizione
- Sottostazione Utente : "Stazione Falck"
- Aree sottocampi impianto
- SE RTN Caltanissetta
- Cavidotto MT
- Cavidotto AT


Carta dei beni paesaggistici su stralcio C.T.R. n°621150, 621160, 622130, 630040, 622090, 621120, 621110. Scala 1:30.000

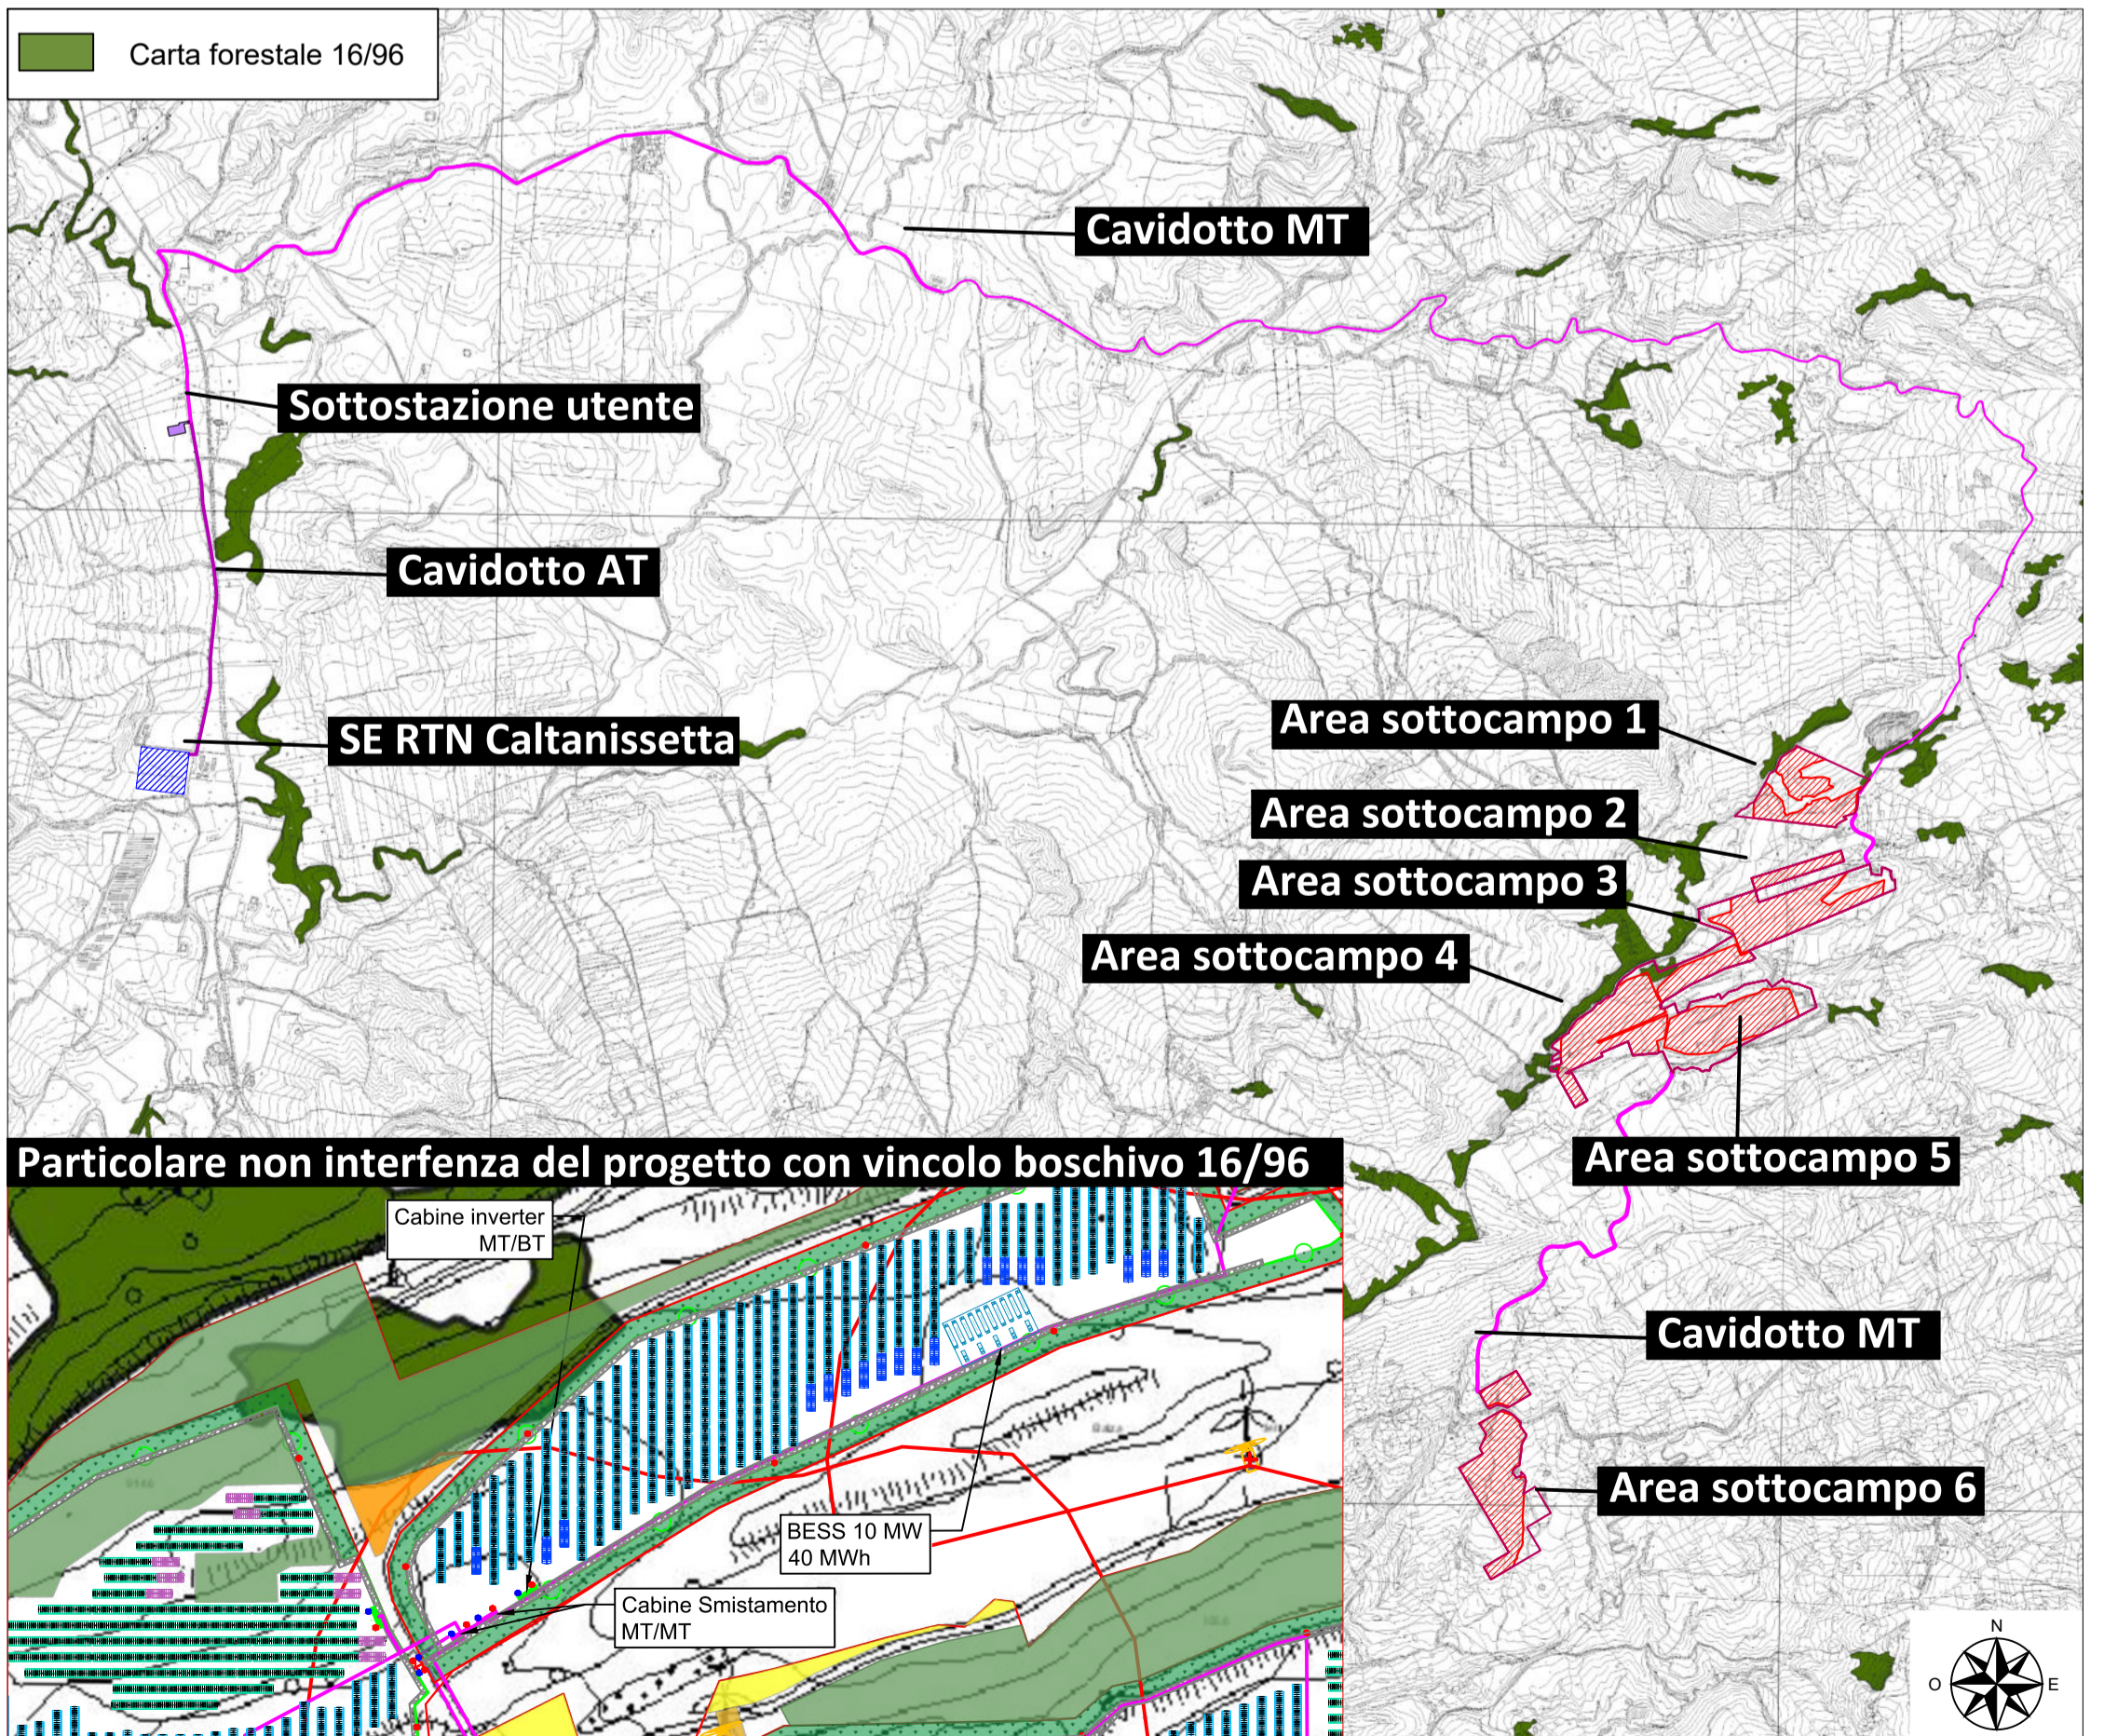

Particolare non interferenza del progetto con vincolo boschivo 16/96

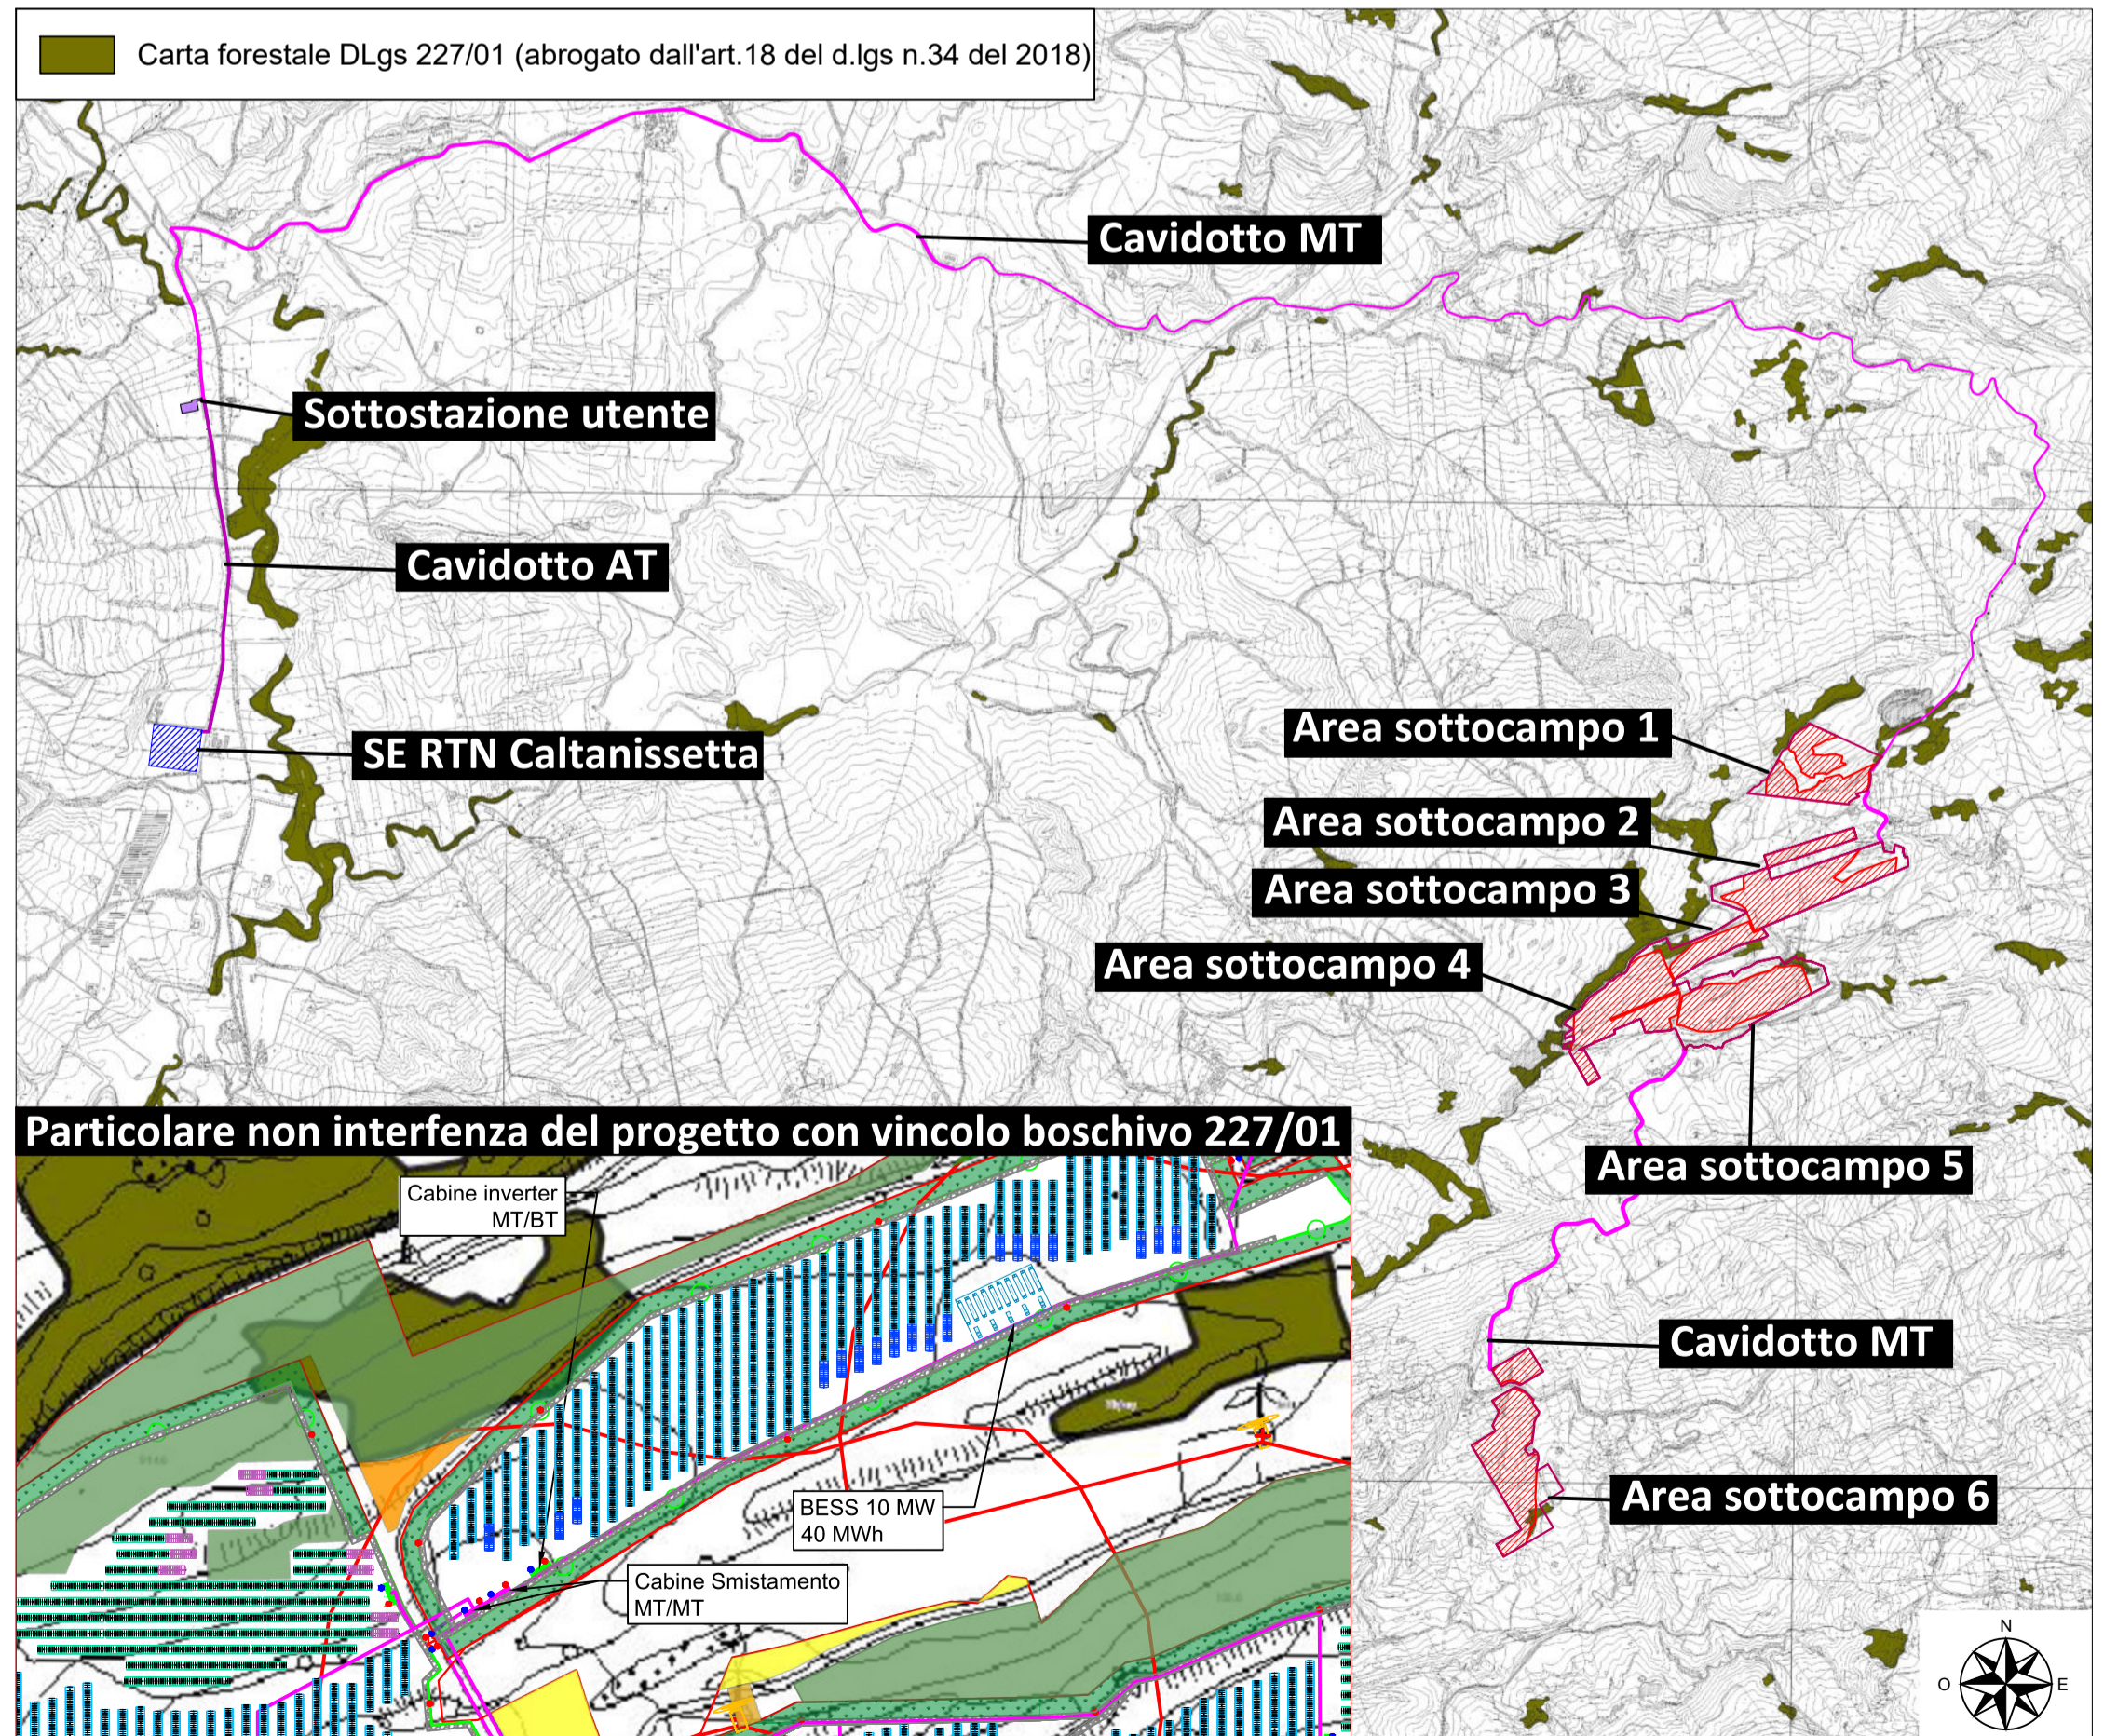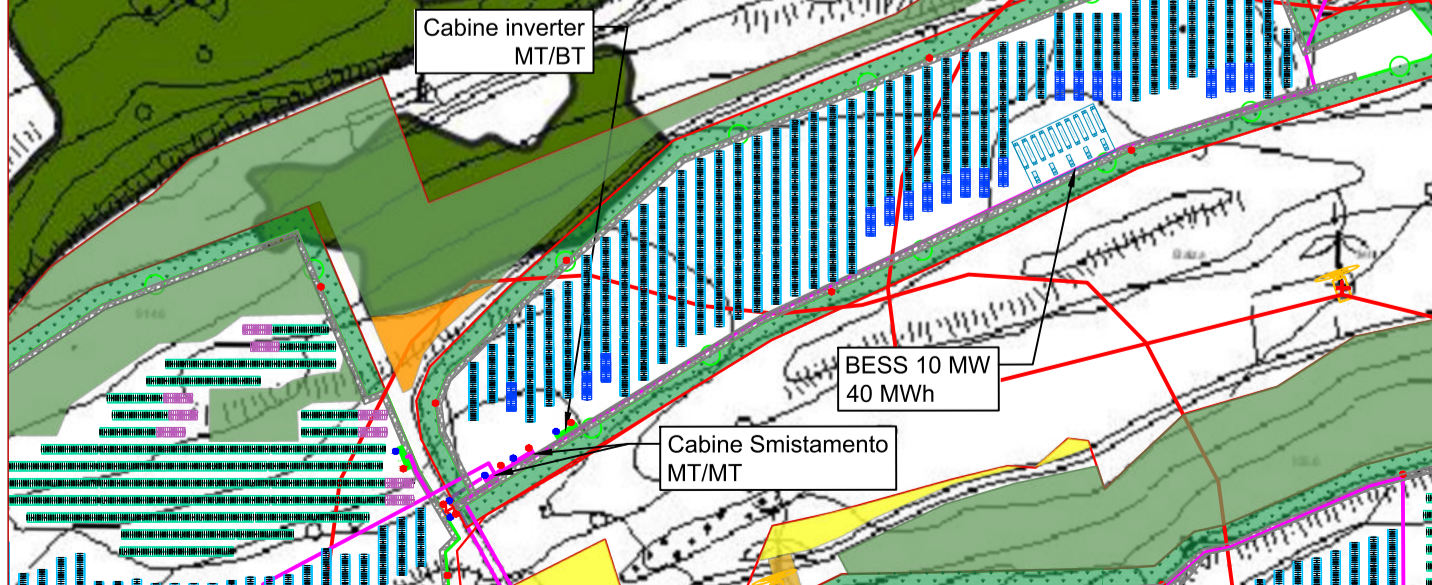

Particolare non interferenza del progetto con vincolo boschivo 227/01

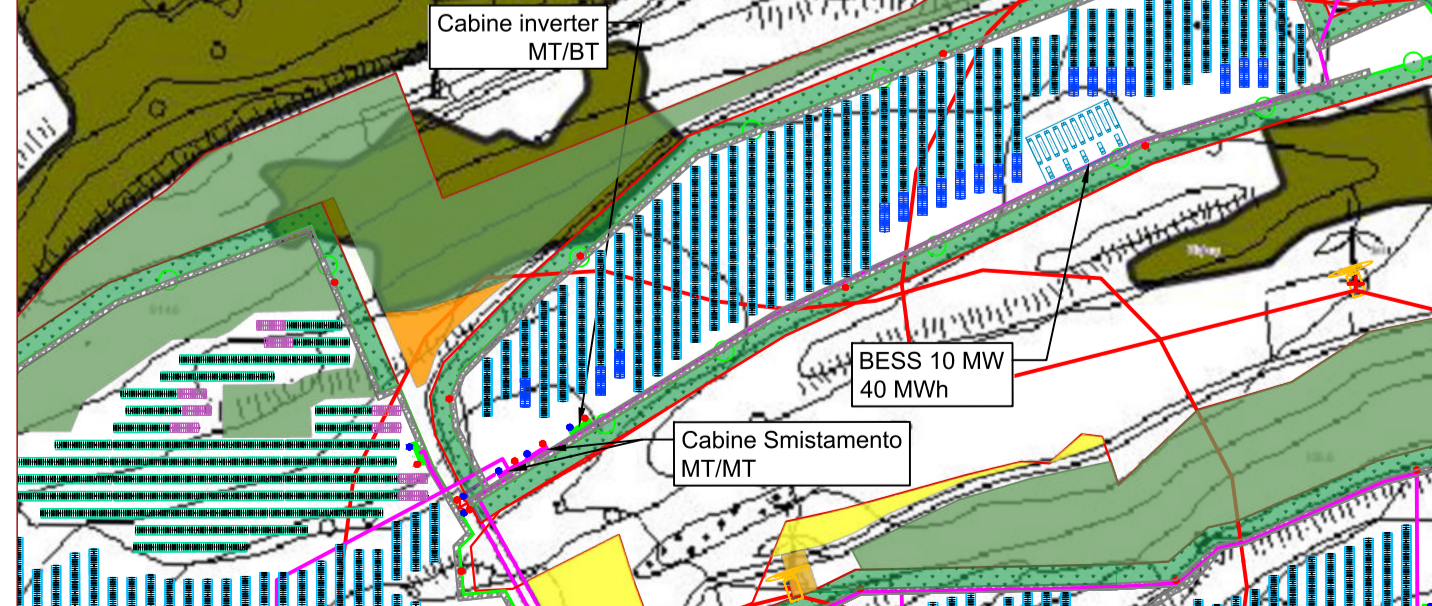

Carta forestale LR 16/96 su stralcio C.T.R.n°621150, 621160, 622130, 630040. Scala 1:40.000

Carta forestale DLgs 227/01(abrogato dall'articolo 18 del D.Lgs n. 34 del 2018) su stralcio C.T.R. n°621150, 621160, 622130, 630040. Scala 1:40.000

Impianto agrofotovoltaico "GARISI" di potenza installata pari a 57 MW da realizzarsi nel Comune di Petralia Sottana (PA)

PROGETTO DEFINITIVO

00	30/05/2023	Prima Stesura	Arch.Giovanna Filiberto	Dott.Giuseppe Filiberto	Ing.Carlo Gargano				
REV.	DATA	DESCRIZIONE	REDATTO	VERIFICATO	APPROVATO				
PROGETTISTA: GREEN FUTURE Srl Sede Legale: Via U. Maddalena, 95/ISSIO 90100 - Palermo, Italia Sede operativa: Corso Calatani, 42/A 90100 - Palermo, Italia info@greenfuture.it		PROPRONTE: Renantis Corso Italia 3 20122 Milano, Italia renantis.sicilia@legalmail.it		RENTANTIS SICILIA SRL Corso Italia 3 20122 Milano, Italia renantis.sicilia@legalmail.it					
Dott. Giuseppe Filiberto Ing. Alessio Furlotti Arch. Pianif. Giovanna Filiberto Ing. Ilario Vinci Ing. Fabiana Marchese Ing. Daniela Chifari		TITOLO ELABORATO: TAVOLA DELLE AREE BOSCHIVE SECONDO D.Lgs 42/2004, L.R.16/96 e D.Lgs 227/01		CODICE ELABORATO: GARISI_EL124_REV00					
Sipen future s.r.l. - L'Amministratore Giuseppe Filiberto		SCALA: 1:30.000 - 1:40.000							
DATA:	Maggio 2023	TIPOLOGIA/ANNO	FV22	COD. PROGETTO	GARISI	N.9 ELABORATO	EL124	REVISIONE	00

E' vietata la copia anche parziale del presente elaborato