


IMPIANTO
 Impianto Eolico "La Montagnola"
 Aerogeneratori
 Area di Sottostazione Altro Proponente
 Area Sottostazione Elettrica in progetto
 Linea AT in progetto

Linea AT aerea esistente
 Stazione Utente 220/230 KV in progetto
 Stazione Utente
 Natura 2000 e I.B.A.
 Aree SIC
 Aree ZPS

Legenda

□ distanza da impianto 2 km
 Impianto Eolico "La Montagnola"
 Aerogeneratori e Rotore
 Area di Installazione aerogeneratore
 Raggio Rotore
 Strade e Piazzole di Progetto
 Cavidduto MT (interrato)
 Area di Sottostazione Altro Proponente
 Nuovi raccordi 220KV (Tralicco)

Sottostazione RTN Monreale 3
 Linea AT in progetto
 Linea AT aerea esistente
PIANO TERRITORIALE PAESAGGISTICO BENI PAESAGGISTICI
 Boschi e Forestale (L.R.16/96)
 Fascia di rispetto Fiumi e corsi d'Acqua
 Aree di Interesse Archeologico (fonte PTP PA)

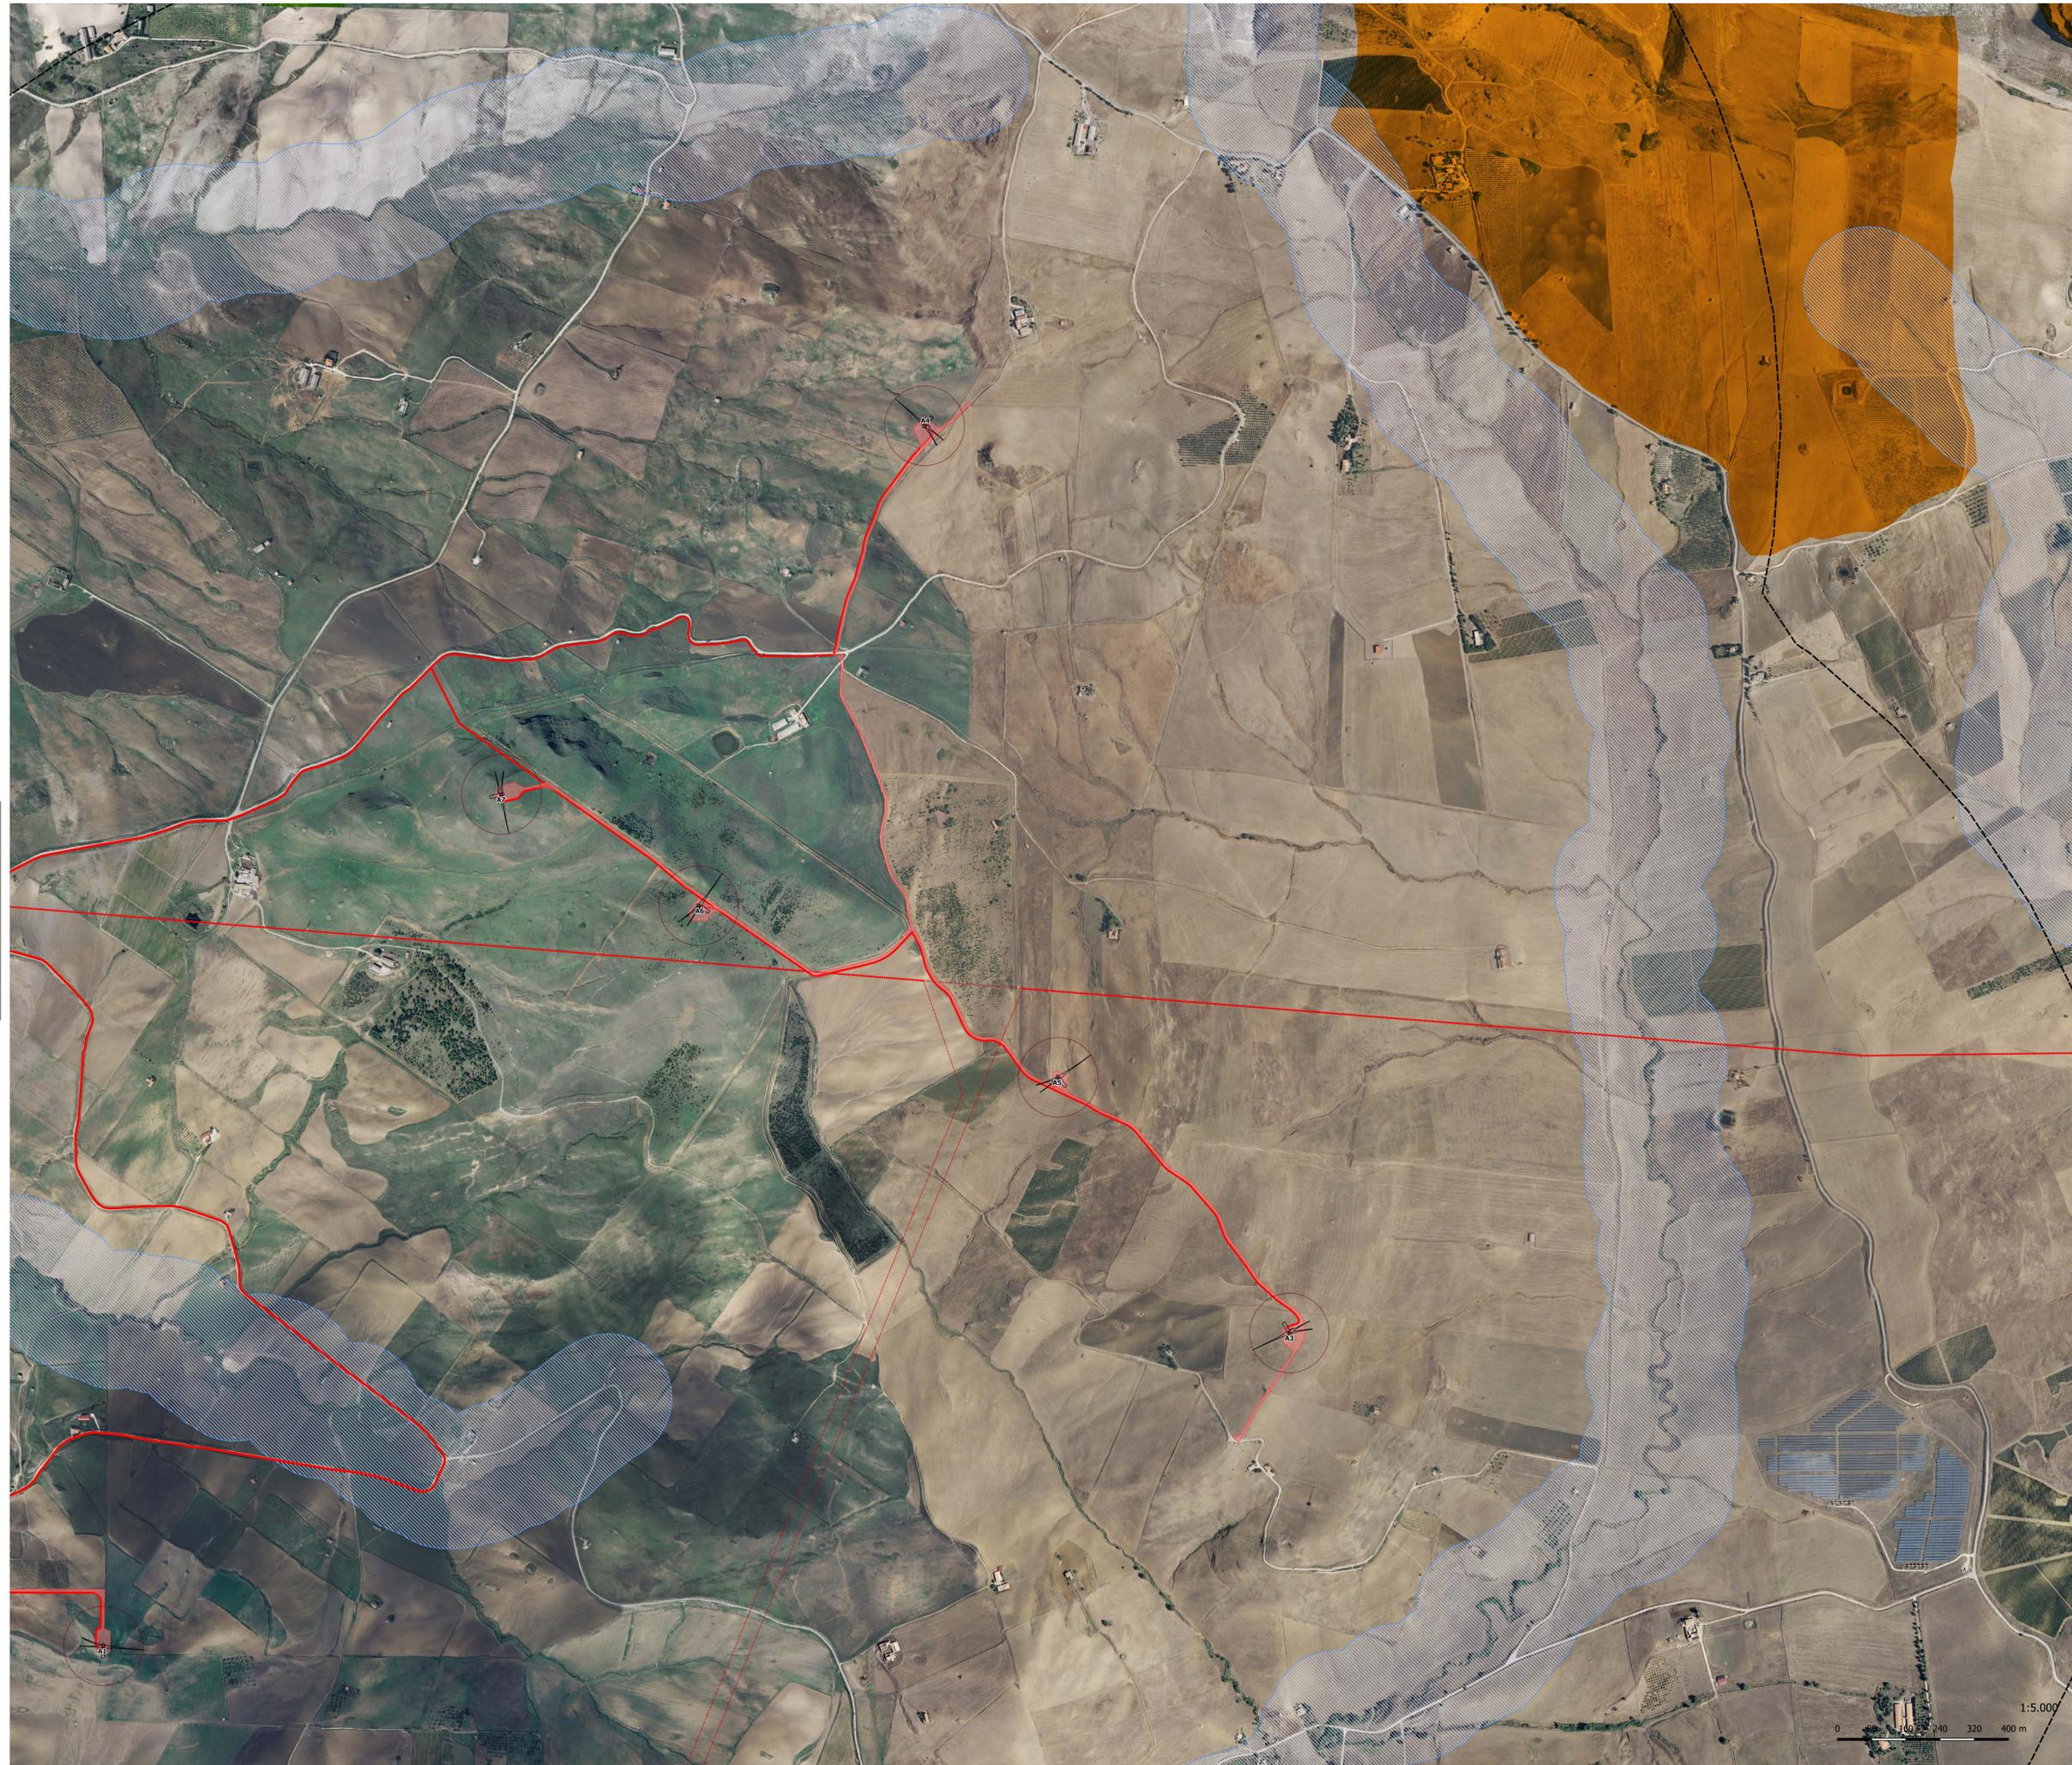

PROGETTO IMPIANTO EOLICO "LA MONTAGNOLA"
 Potenza complessiva 42 MW

STUDIO DI IMPATTO AMBIENTALE
 Comune di Piana degli Albanesi (PA) e Comune di Monreale (PA)
 Proponenti: Sicilia Wind srl
 07/07/2023
 REF: Revision: 00

Team di progettazione ambientale
 agr. Paolo Castelli - geol. Rosario Fria - ing. Corrado Castello
 geol. Michele Ognibene - ing. Ivo Giulino

EDP Renewables Italia Holding S.r.l.

Formato: A0
 Tab.: RCP 04.2
 Elaborato:
 Scala: 1:5.000
Carta dei Vincoli Ambientali su Ortofotocarta

NO	DATA	OPERAZIONE	CAVALLO	REVISIONE	CAVALLO	REVISIONE	CAVALLO	REVISIONE	CAVALLO	REVISIONE
NO	DATA	OPERAZIONE	CAVALLO	REVISIONE	CAVALLO	REVISIONE	CAVALLO	REVISIONE	CAVALLO	REVISIONE
01	07/07/2023	ELABORAZIONE								
02		VERIFICA								
03		REVISIONE								
04		REVISIONE								
05		REVISIONE								

