DATI TECNICI FUNZIONALI		
a-Salvaguardia alberi in pista n. numero censimento	(n)	1 2 3 4 5 6 7 8 9 … 14 … 15 16
b-Ricettori da schermare con barriere antirumore		
c-Barriere erpetofauna	n	n.1
d-Cassette nido micromammiferi(M)/chirotteri(C)	n n	C.1
e-Setti impermeabili	n	n.1 … n.2
f-Scavi in alveo/By PassIdrico/ Elettropesca	n	n.1 … n.2
g-Periodo di attività. taglio veg. legnosa	n	n.1 Taglio Ago. – Nov.
h-Periodo di attività scavi in alveo	n	n.1 Ago. Nov. … n.2 Ago. Nov.
i-Modifica dism. con inertizzazione della condotta	n	n.1
l-Periodo di attività a tutela habitat avifauna	n	n.1 Ago.-Feb.
CONFINI AMMINISTRATIVI		

DATI CARATTERISTICI

DATI DI COSTRUZIONE

PRESSIONE DI PROGETTO **75.0** bar
PRESSIONE MASSIMA DI ESERCIZIO (MOP) **64.0** bar
GRADO DI UTILIZZAZIONE DICHIARATO f - **0.57**

REALIZZATO IN CONFORMITA' AL **D.M. 17/04/2008**

RIVESTIMENTO GIUNTI DI SALDATURA

FASCE TERMORESTRIGENTI C50 PRIMER (A.07.10.02)

DATI GENERALI

DN **300** SP **9.5** [12"] **2842.00** m

LUNGHEZZA TOTALE IMPIANTO 2842.00 m.

FASE EMISSIONE Costruzione

PLANIMETRIA 1:2000

CONFINI AMMINISTRATIVI

LEGENDA

Area di lavoro comprensiva di: (pista di lavoro, allargamenti, piazzole e strade di accesso provvisorie)

METANODOTTO IN PROGETTO
METANODOTTI IN ESERCIZIO
METANODOTTI DA DISMETTERE
ALTRE OPERE IN PROGETTO

NOTA
d-Cassette nido micromammiferi(M)/chirotteri(C) n n
POSA ALMENO 5 GIORNI PRIMA DEL TAGLIO PIANTE

Il presente disegno e' di proprieta' aziendale - La societa' tutelera' i propri diritti a termine di legge.

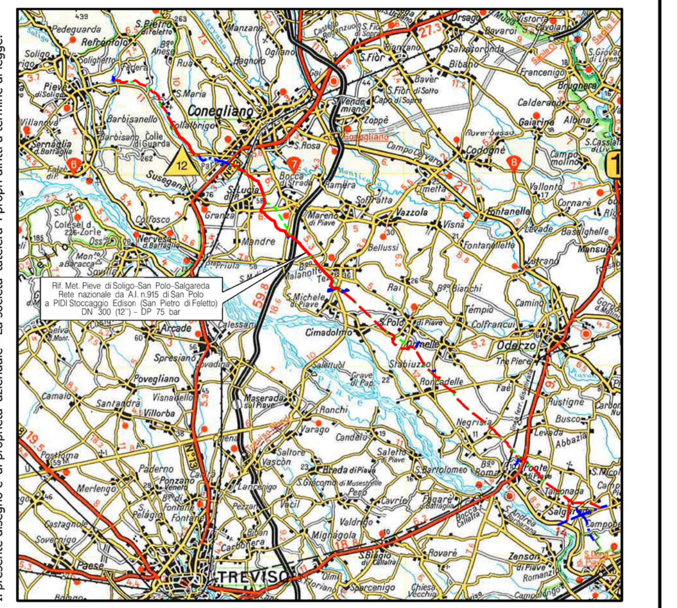

COROGRAFIA SCALA 1:200.000

Nei Comuni di SUSEGANA, SAN PIETRO DI FELETTO.

Rev.	Data	Descrizione	Disegn.	Contr.	Approv.
0	20/07/2020	EMISSIONE	RICHI A.	BATTISTI	LUMINARI

Proprietario: snam	Progettista: COMIS consulenza materiali - ispezioni - saldatura progettazione-direzione lavori	Disegno PG-IM-9110690-ORT
Impianto: MET. (4500230) PIEVE DI SOLIGO-S.POLO DI PIAVE - SALGAREDA Tratto: 3-CONEGLIANO-PASSO DI S. BOLDO Variante: DA S.P. N.38 (SUSEGANA) A PIDI STOCCAGGIO EDISON (SAN PIETRO DI FELETTO) DN 300 (12") - DP 75 bar		Revisione 0 Comm. NR/16091/R-L02 Cod.tec. 9110690
PLANIMETRIA CATASTALE SU ORTOFOTO CON MITIGAZIONI		Scala 1:2000