


MAR IONIO



LEGENDA	
	AREA IN ESAME
	LIMITI AMMINISTRATIVI

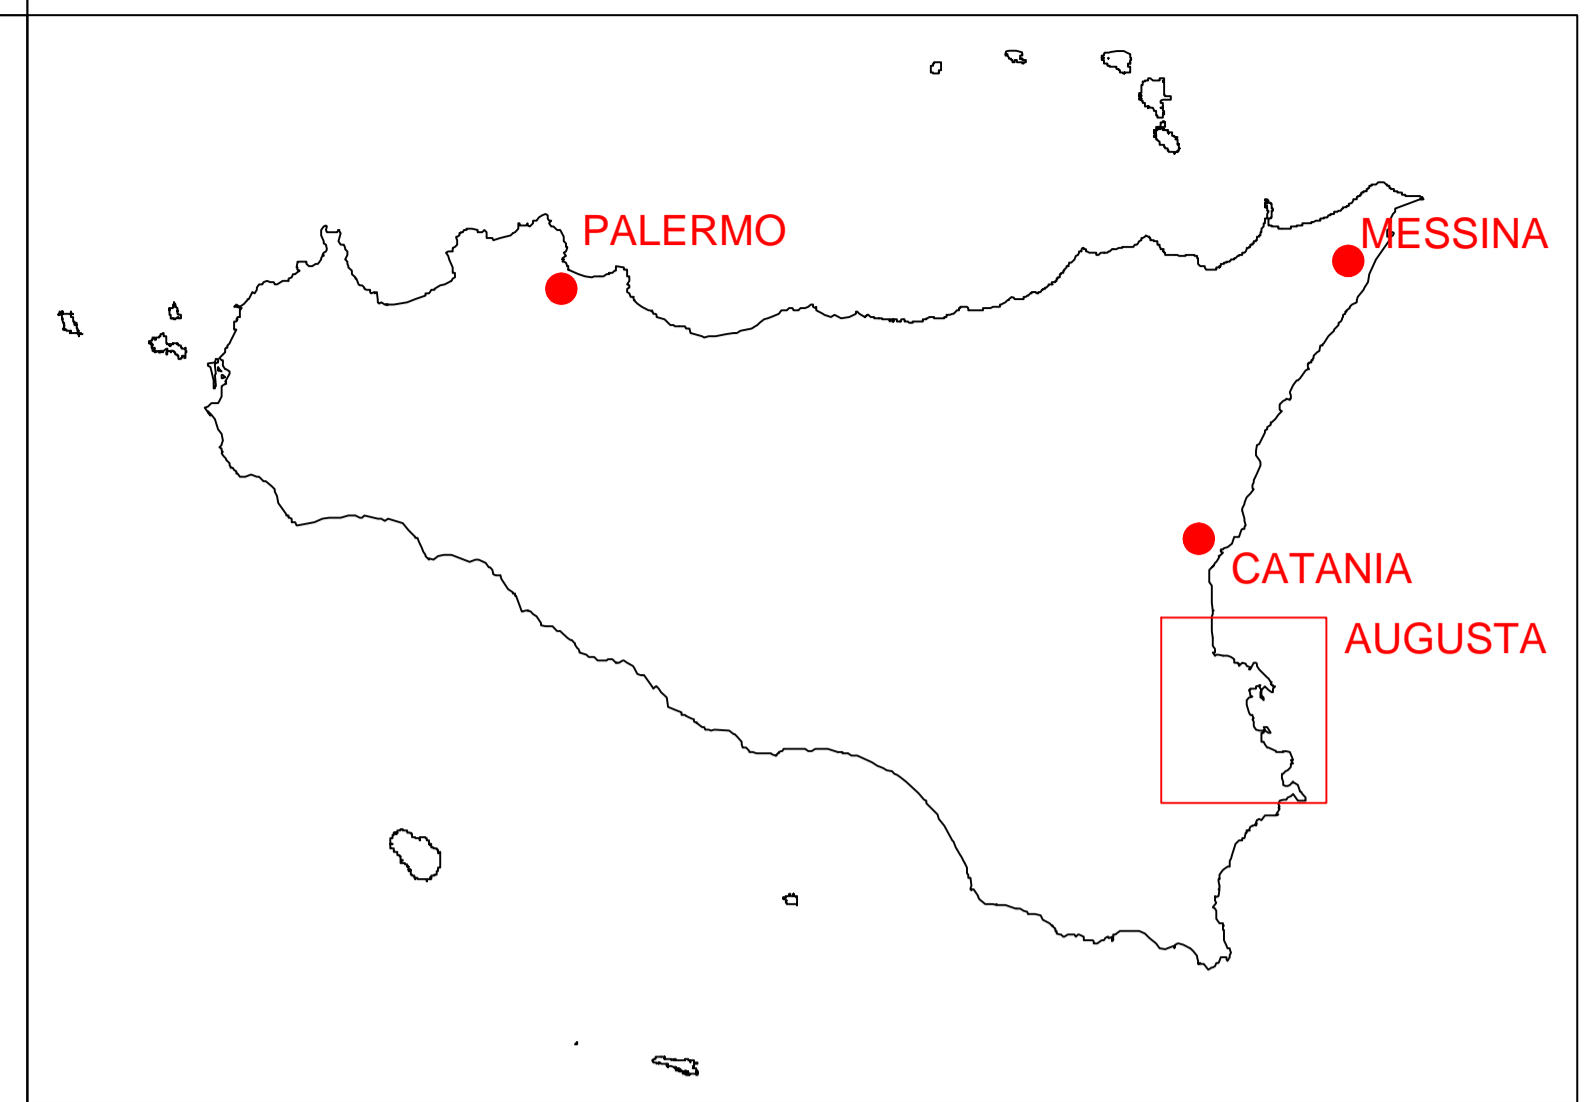

Autorità Portuale di Augusta

**LAVORI DEL PRIMO STRALCIO E DEL SECONDO STRALCIO DELLA TERZA FASE DEL PORTO COMMERCIALE DI AUGUSTA - BANCHINE CONTAINERS -**

IMPRESE:

**Condotte s.p.a.**  
Fondata il 7 aprile 1880  
 (MANDATARIA)

**PIACENTINI COSTRUZIONI s.p.a.**  
 (MANDANTI)

**Cosedil spa**  
 (MANDANTI)

**PROGETTO ESECUTIVO DI FUSIONE ED INTEGRAZIONE DEL I E II STRALCIO**  
 Inoltrato con nota Condotte S.p.A. (Mandataria) prot. n. 2892 del 12.04.2017

3	<input type="checkbox"/>					
2	<input type="checkbox"/>					
1	<input type="checkbox"/>					
0	<input checked="" type="checkbox"/>	PRIMA EMISSIONE				
REV.	DATA	EMISSIONE			C. DI MARCO	A. AMATUZZO
					RED.	F. GIORDANO
					VER.	APPR.
PROGETTO	OPERA	TIPO ELAB.	N° ELAB.	REV.	SCALA: 1:100.000	
1073	GE00	G	002	A		

TITOLO ELABORATO: **INQUADRAMENTO GENERALE**  
 ELABORATI GRAFICI DEL PROGETTO ESECUTIVO  
 Corografia

PROGETTAZIONE:

**INGO s.p.a.**  
 (MANDATARIA)

**SIGMA INGEGNERIA s.r.l.**  
 (MANDANTE)

RESPONSABILE DEL PROCEDIMENTO (Giunta delibera commissariale n.31/2015 del 22.04.2015):  
 DIREZIONE LAVORI:  
 SOCIETA' ITALIANA PER CONDOTTE D'ACQUA S.p.a. (LA MANDATARIA):