Planimetria Cassa di Colmata prima fase con indicazione delle Sezioni Tipo
Scala 1:1000

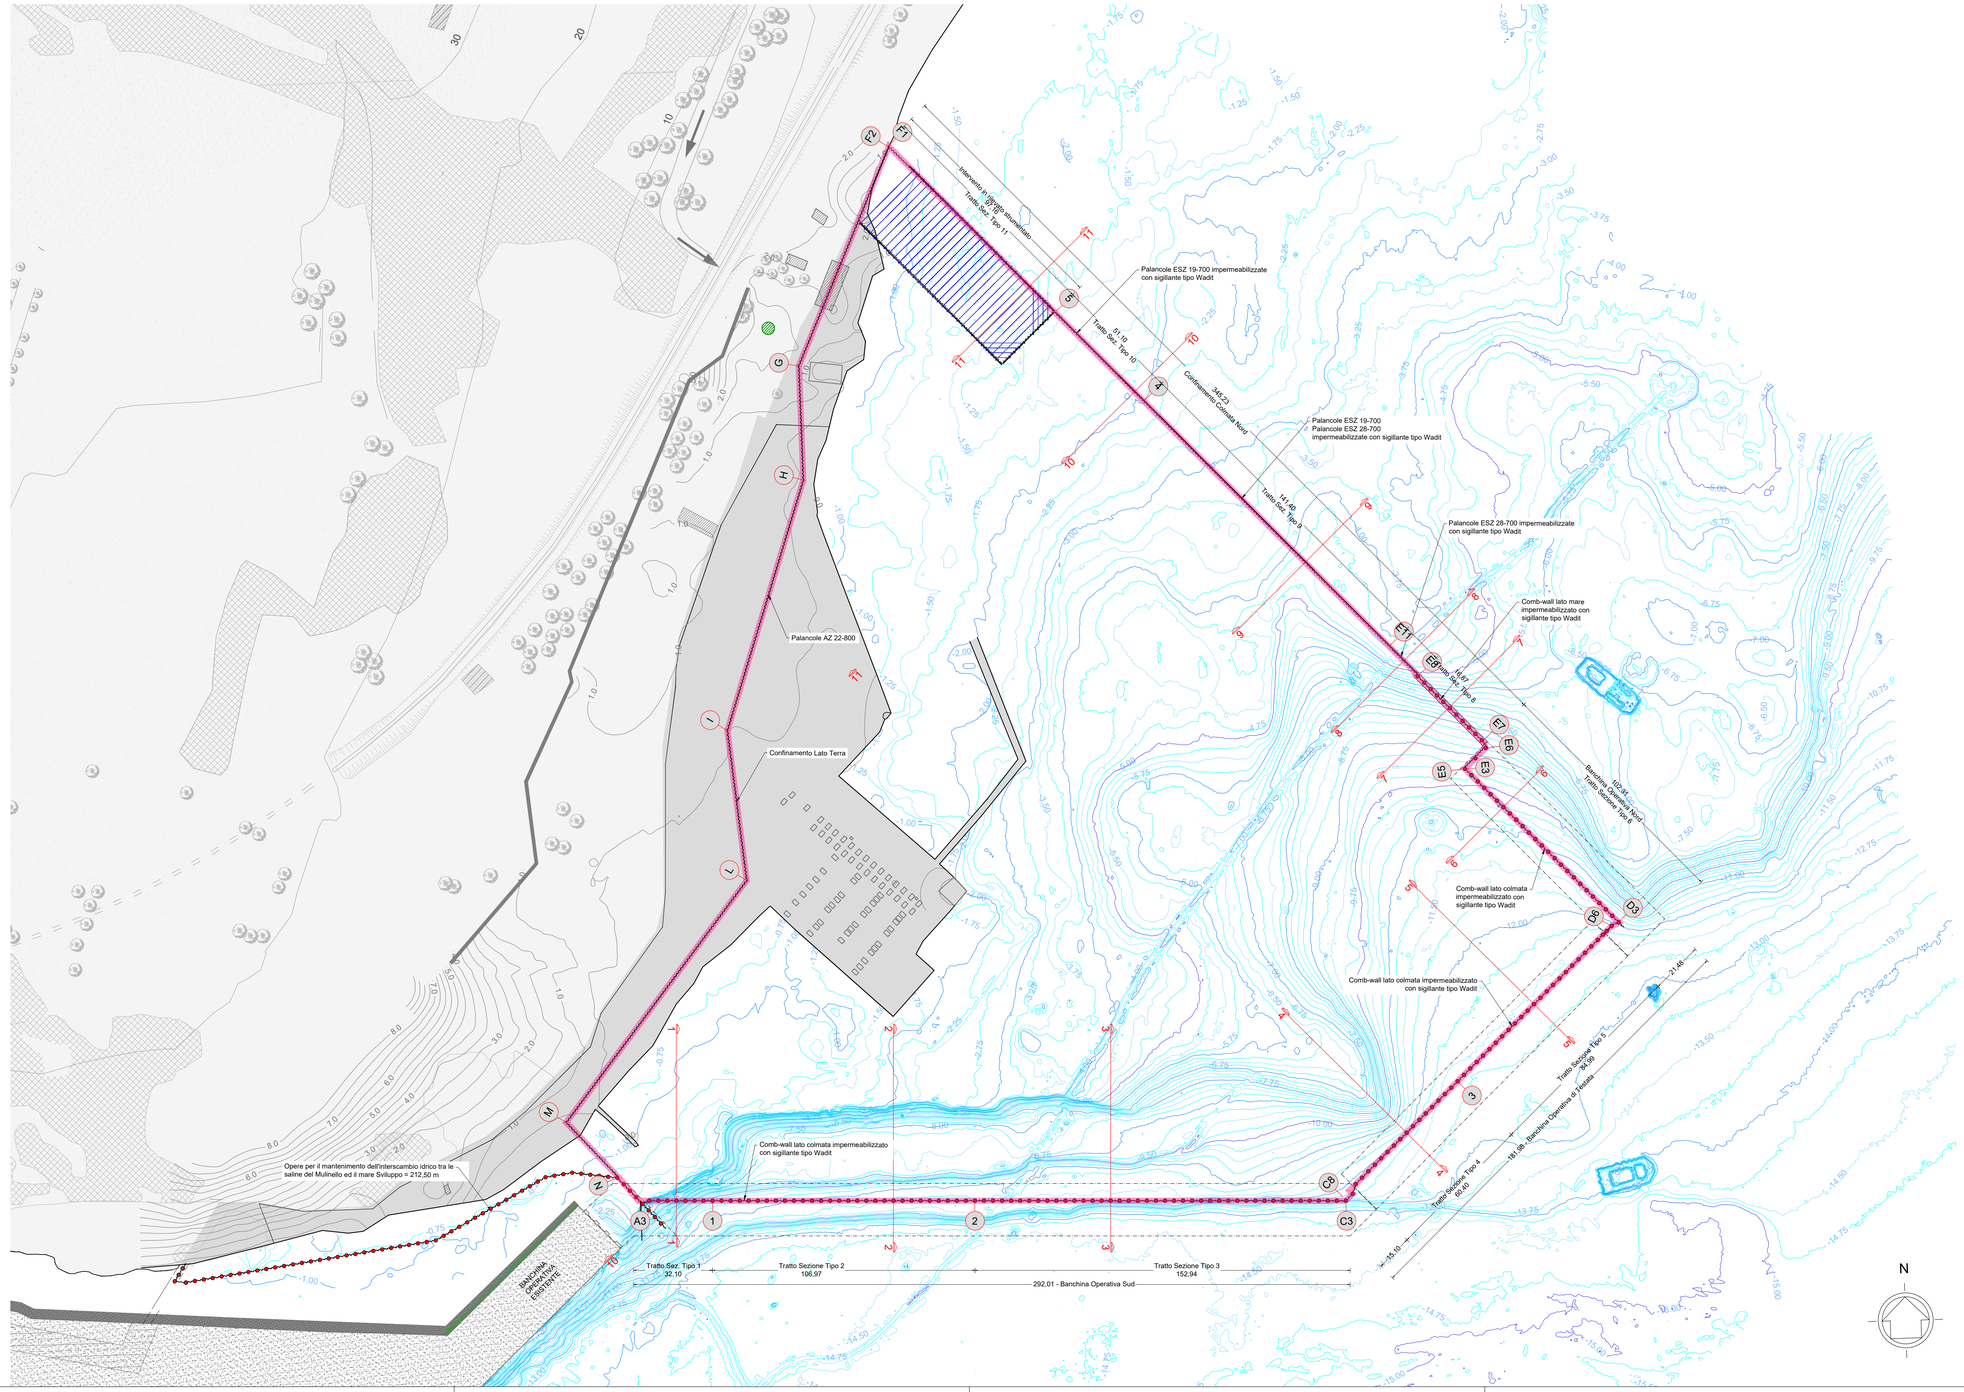

Autorità di Sistema Portuale del Mare di Sicilia Orientale

LAVORI DEL PRIMO STRALCIO E DEL SECONDO STRALCIO DELLA TERZA FASE DEL PORTO COMMERCIALE DI AUGUSTA - BANCHINE CONTAINERS -

PERIZIA DI VARIANTE

RUP:
Ing. Vincenzo Dugo

DIRETTORE DEI LAVORI:
Ing. Emanuele Cicivelli

CSE:
Ing. Giuseppe Scorsone

RTI:
ICM SpA (Mandataria)
SIDRA Dredging, Marine & Environmental Solutions (Mandante)

PROGETTISTA:
SGAI S.r.l. Studio di Ingegneria e Geologia Applicata

Responsabile delle Integrazioni Specialistiche
Ing. Filippo Forlani

Geologia
Dott. Geol. Iuri Montanari

COORDINAMENTO INDAGINI INTEGRATIVE:
Geologia: *Dott. Geol. Gaetano Marchese*
Geotecnica: *Prof. Ing. Paolo Croce*

REV.	DATA	EMISSIONE	REDATTO	VERIFICATO	APPROVATO
0	FEBBRAIO 2022	PRIMA EMISSIONE			

TITOLO ELABORATO:

GENERALI
Planimetria Cassa di Colmata prima fase con indicazione delle Sezioni Tipo

DATA	DESCRIZIONE	LIVELLO	OPERA	N°SIGLA	TIPOLOGIA	REV.	SCALA
FEBBRAIO 2022	PRIMA EMISSIONE	P V	G G E	0 1 0 1	D	0	1:1000