


# PORTO COMMERCIALE DI AUGUSTA

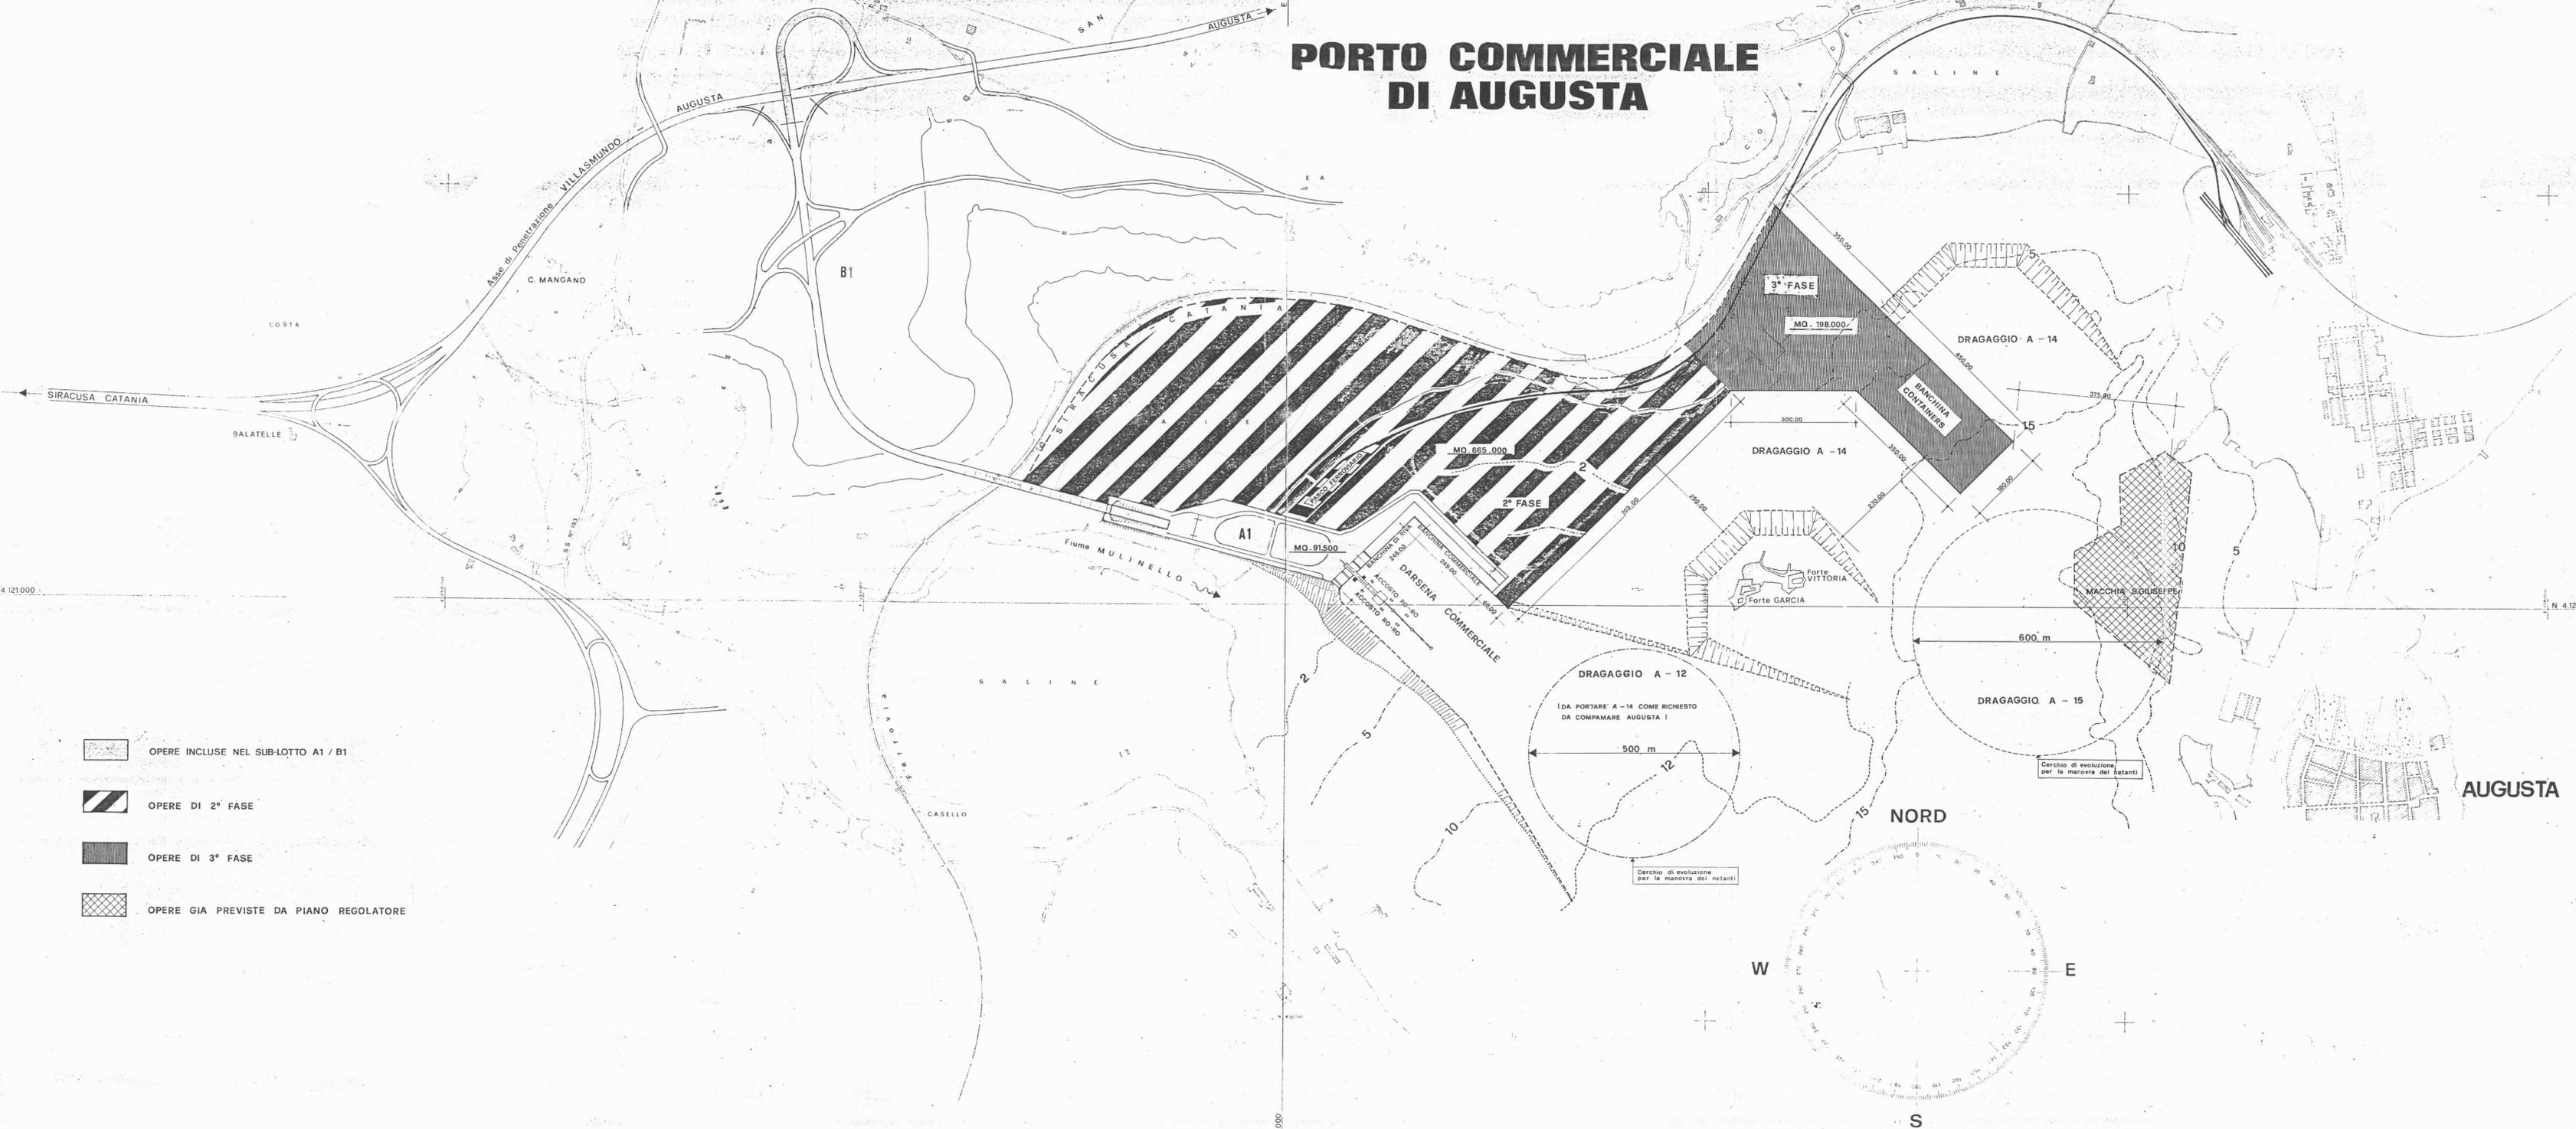

**LAVORI DEL PRIMO STRALCIO E DEL SECONDO STRALCIO DELLA TERZA FASE DEL PORTO COMMERCIALE DI AUGUSTA - BANCHINE CONTAINERS - PERIZIA DI VARIANTE**

**RUP:** Ing. Vincenzo Dugo

**RTI:** ICM S.p.A. (Mandatario) and SIDRA (Mandatario)

**DIRETTORE DEI LAVORI:** Ing. Emanuele Cicivelli

**PROGETTISTA:** SGAI S.p.A. (Studio di Ingegneria e Geologia Applicata). **Responsabile delle Integrazioni Specialistiche:** Ing. Filippo Forlani. **Geologia:** Dott. Geol. Iuri Montanari.

**CSE:** Ing. Giuseppe Scorsone

**COORDINAMENTO INDAGINI INTEGRATIVE:** **Geologia:** Dott. Geol. Gaetano Marchese. **Geotecnica:** Prof. Ing. Paolo Croce.

REV.	DATA	EMISSIONE	REDATTO	VERIFICATO	APPROVATO
0	DICEMBRE 2022	EMISSIONE A SEGUITO DI VERIFICA			

**TITOLO ELABORATO:** GENERALI  
Tavola di Piano Regolatore Portuale approvato con voto N. 251/86 del Consiglio Superiore del L.L.PP.

DATA	DESCRIZIONE	LIVELLO	OPERA	N°SICLA	TIPOLOGIA	REV.	SCALA
DICEMBRE 2022	EMISS. A SEG. VERIFICA	P	V	G	G	E	0 6 0 1