


Opere per il mantenimento dell'interscambio idrico tra le saline del mulinello ed il mare

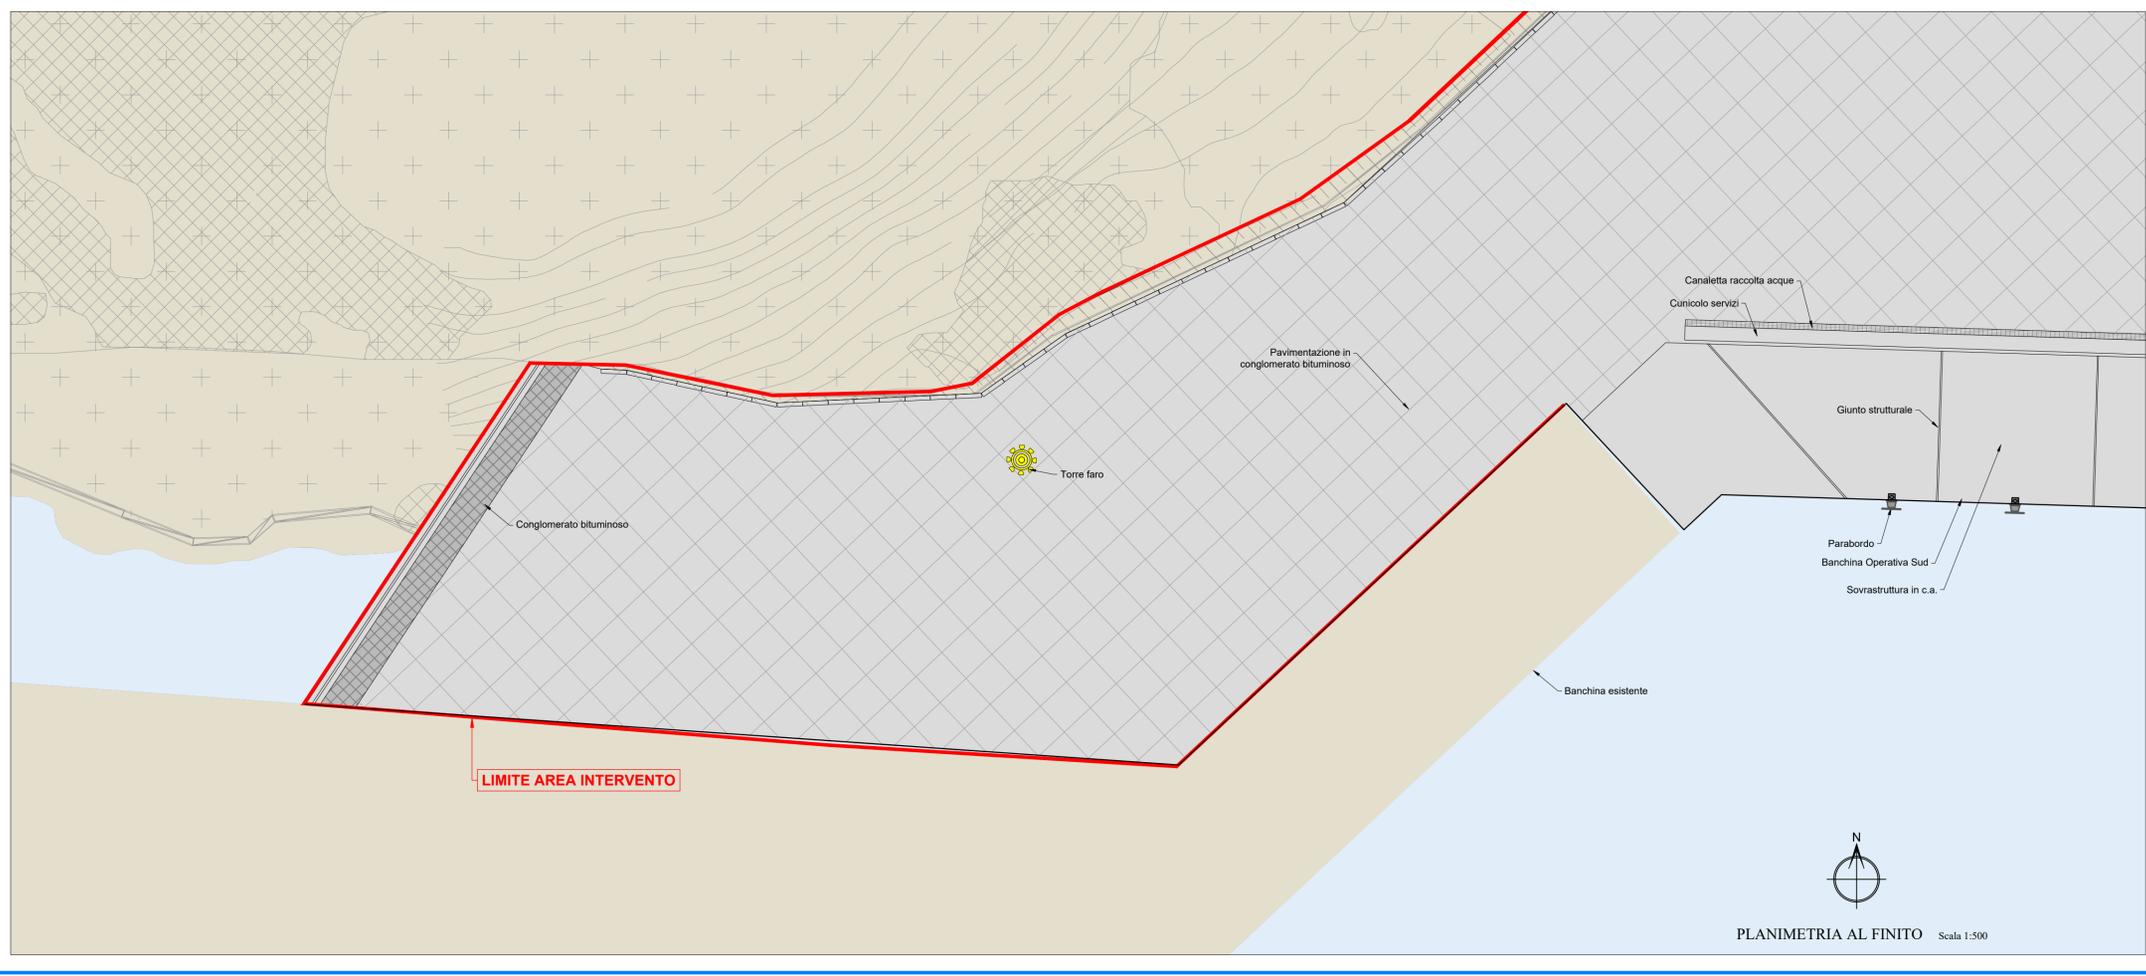



Autorità di Sistema Portuale del Mare di Sicilia Orientale

LAVORI DEL PRIMO STRALCIO E DEL SECONDO STRALCIO DELLA TERZA FASE DEL PORTO COMMERCIALE DI AUGUSTA - BANCHINE CONTAINERS - PERIZIA DI VARIANTE

<p>RUP: Ing. Vincenzo Dugo</p>	<p>RTI:</p> <div style="display: flex; justify-content: space-around;"> <div style="text-align: center;">  ICM SpA <small>(Mandataria)</small> </div> <div style="text-align: center;">  SIDRA <small>Dredging, Marine & Environmental Solutions (Mandatario)</small> </div> </div>
<p>DIRETTORE DEI LAVORI: Ing. Emanuele Cicivelli</p>	<p>PROGETTISTA:</p> <div style="display: flex; justify-content: space-around;"> <div style="text-align: center;">  SGAI <small>SGAI S.r.l. Studio di Ingegneria e Geologia Applicata</small> </div> <div style="text-align: center;"> <p>Responsabile delle Integrazioni Specialistiche Ing. Filippo Forlani Geologia Dott. Geol. Iuri Montanari</p> </div> </div>
<p>CSE: Ing. Giuseppe Scorsone</p>	<p>COORDINAMENTO INDAGINI INTEGRATIVE:</p> <p>Geologia: Dott. Geol. Gaetano Marchese Geotecnica: Prof. Ing. Paolo Croce</p>

REV.	DATA	EMISSIONE	REDATTO	VERIFICATO	APPROVATO
0	FEBBRAIO 2022	PRIMA EMISSIONE			

TITOLO ELABORATO:
OPERE PER IL MANTENIMENTO DELL'INTERSCAMBIO IDRICO TRA LE SALINE DEL MULINELLO ED IL MARE
Raffronto tra Progetto Esecutivo e Soluzione di Variante: Planimetria al finito

DATA	DESCRIZIONE	LIVELLO	OPERA	N°/SIGLA	TIPOLOGIA	REV.	SCALA
FEBBRAIO 2022	PRIMA EMISSIONE	P V	O M I	0 1 0 1	D	0	1:500