


# CONFINAMENTO LATO NORD - SEZIONE TIPOLOGICA 8

Scala 1:200

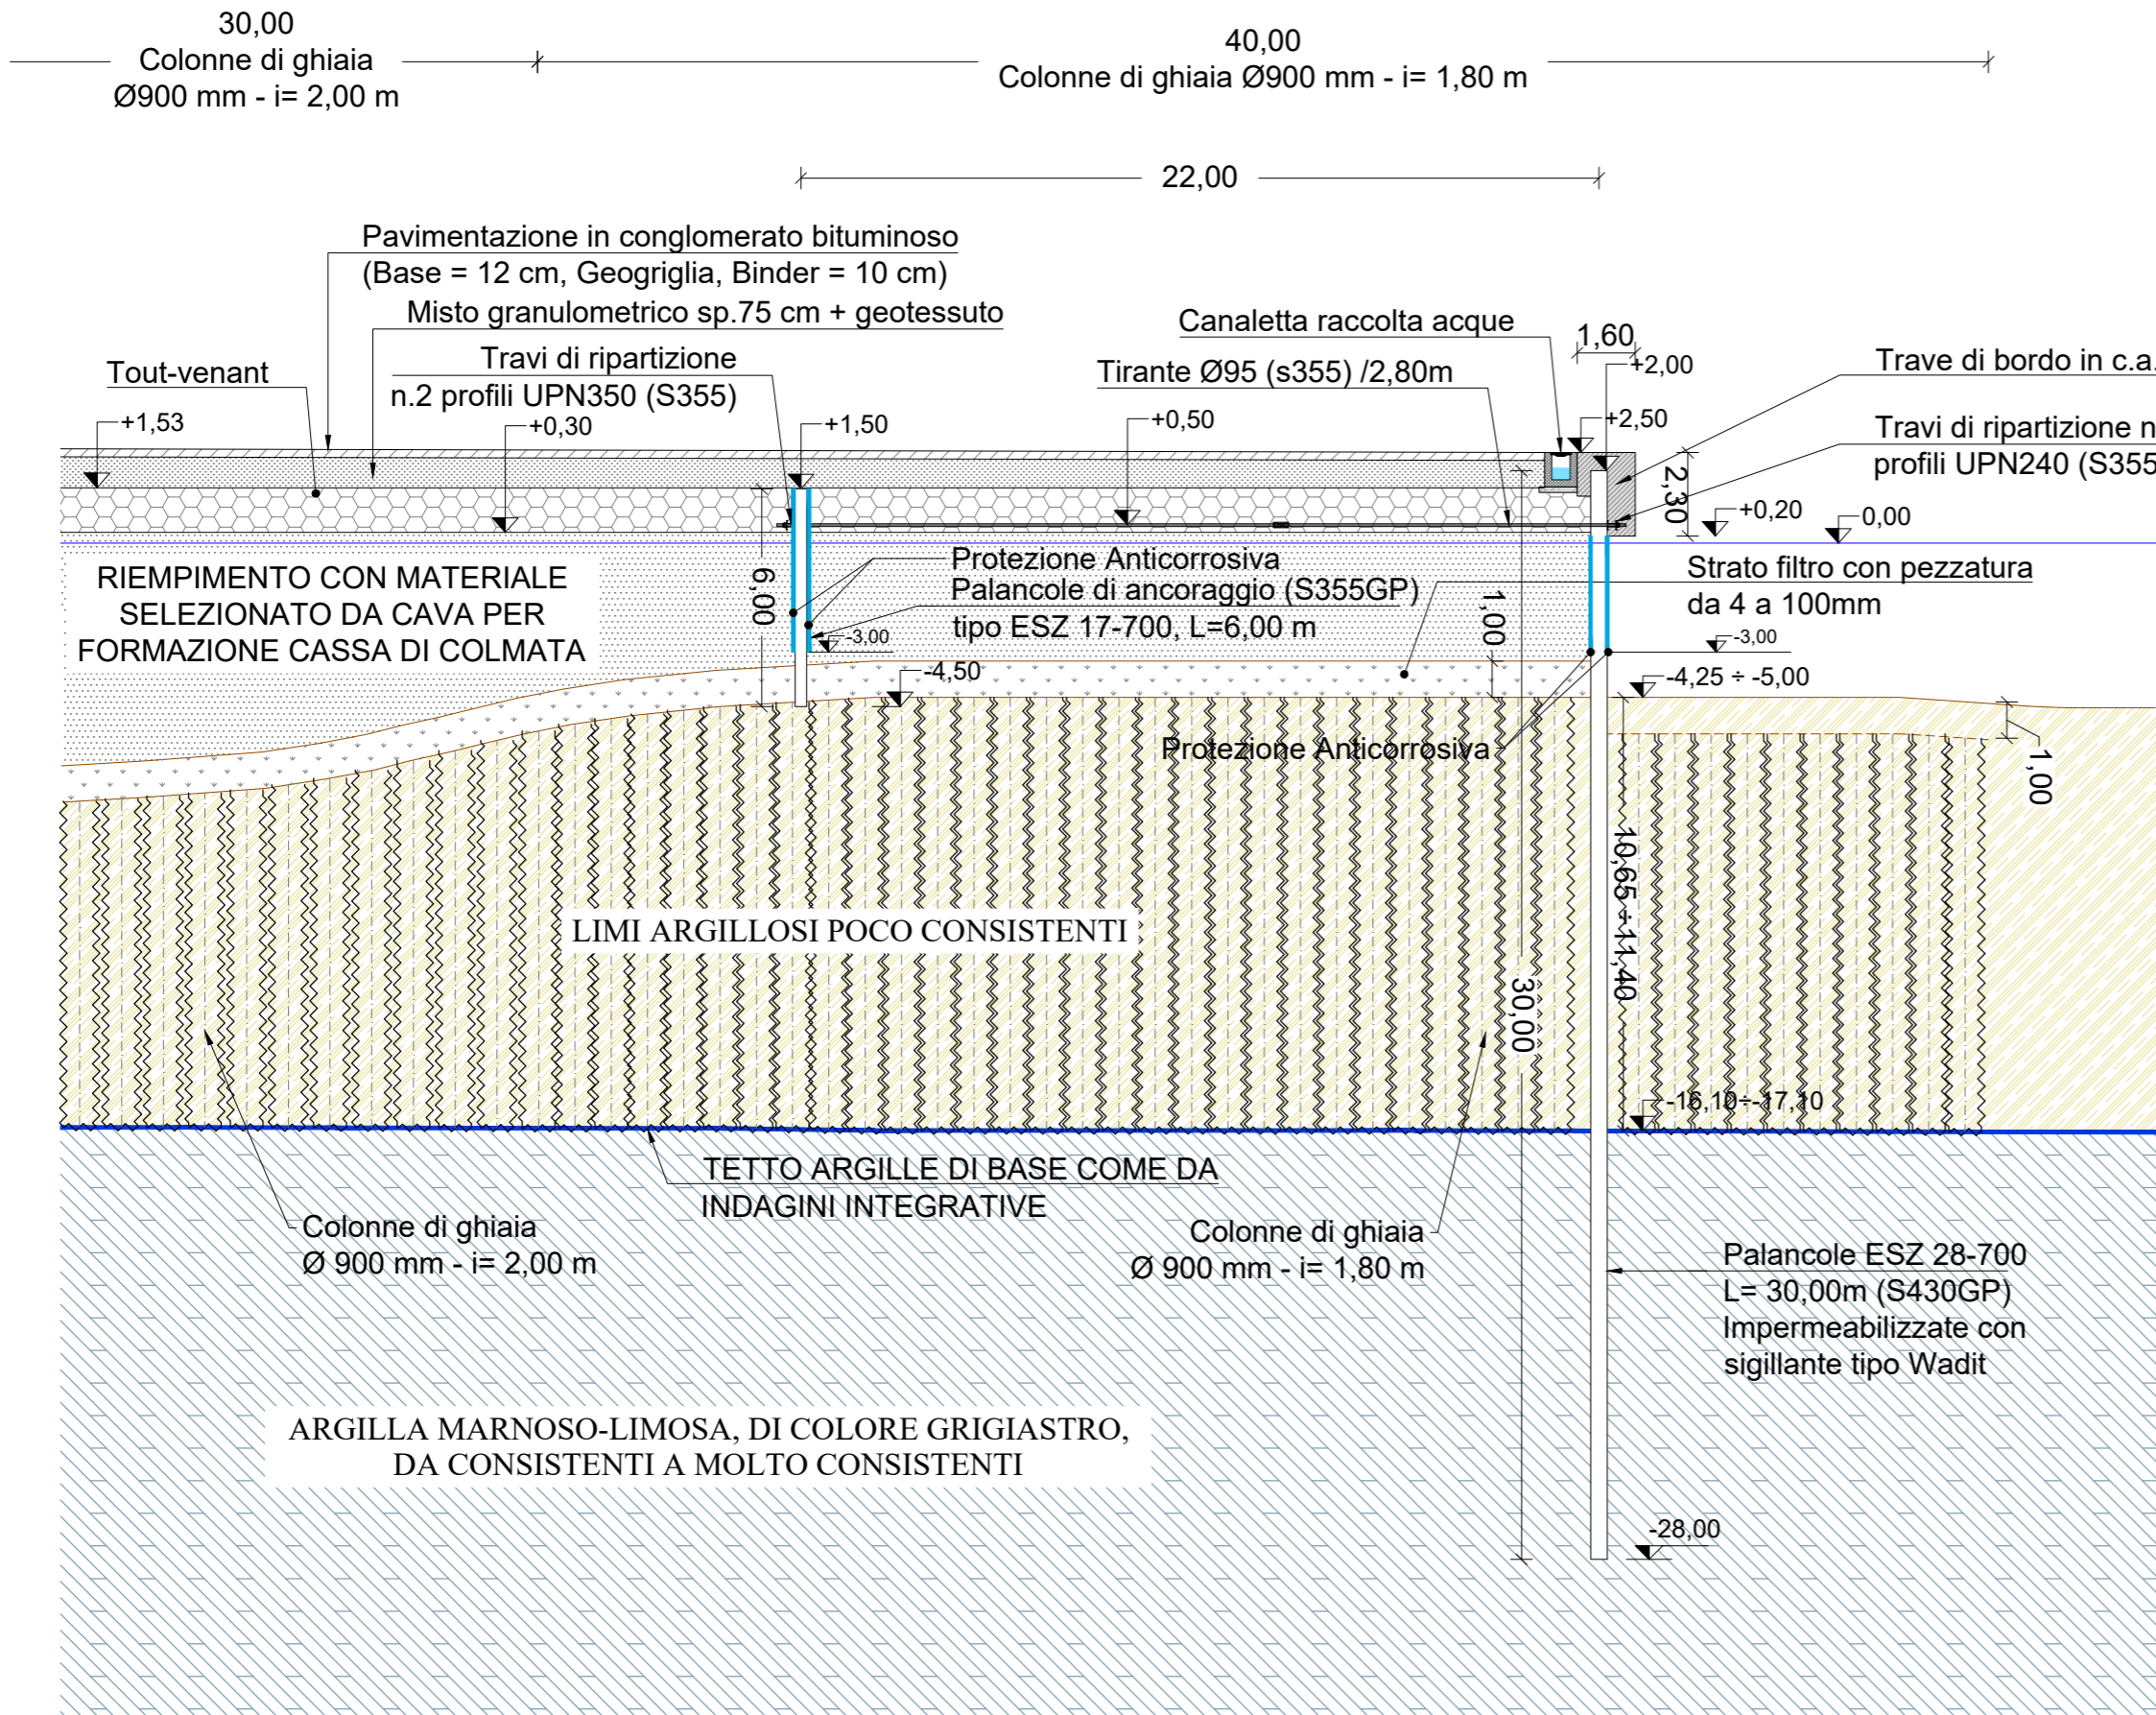

## LAVORI DEL PRIMO STRALCIO E DEL SECONDO STRALCIO DELLA TERZA FASE DEL PORTO COMMERCIALE DI AUGUSTA - BANCHINE CONTAINERS - PERIZIA DI VARIANTE

**RUP:**  
Ing. Vincenzo Dugo

**RTI:**



**DIRETTORE DEI LAVORI:**  
Ing. Emanuele Cicivelli

**PROGETTISTA:**



**Responsabile delle Integrazioni Specialistiche**  
Ing. Filippo Forlani  
**Geologia**  
Dott. Geol. Iuri Montanari

**CSE:**  
Ing. Giuseppe Scorsone

**COORDINAMENTO INDAGINI INTEGRATIVE:**

**Geologia:** Dott. Geol. Gaetano Marchese  
**Geotecnica:** Prof. Ing. Paolo Croce

REV.	DATA	EMISSIONE	REDATTO	VERIFICATO	APPROVATO
0	FEBBRAIO 2022	PRIMA EMISSIONE			

TITOLO ELABORATO:

### CONFINAMENTO LATO NORD Sezione Tipologica n°8

DATA	DESCRIZIONE	LIVELLO	OPERA	N°/SIGLA	TIPOLOGIA	REV.	SCALA
FEBBRAIO 2022	PRIMA EMISSIONE	P V	C L N	0 2 0 2	D	0	1:200