


**CONFINAMENTO LATO NORD - SEZIONE TIPOLOGICA 9**  
Scala 1:200

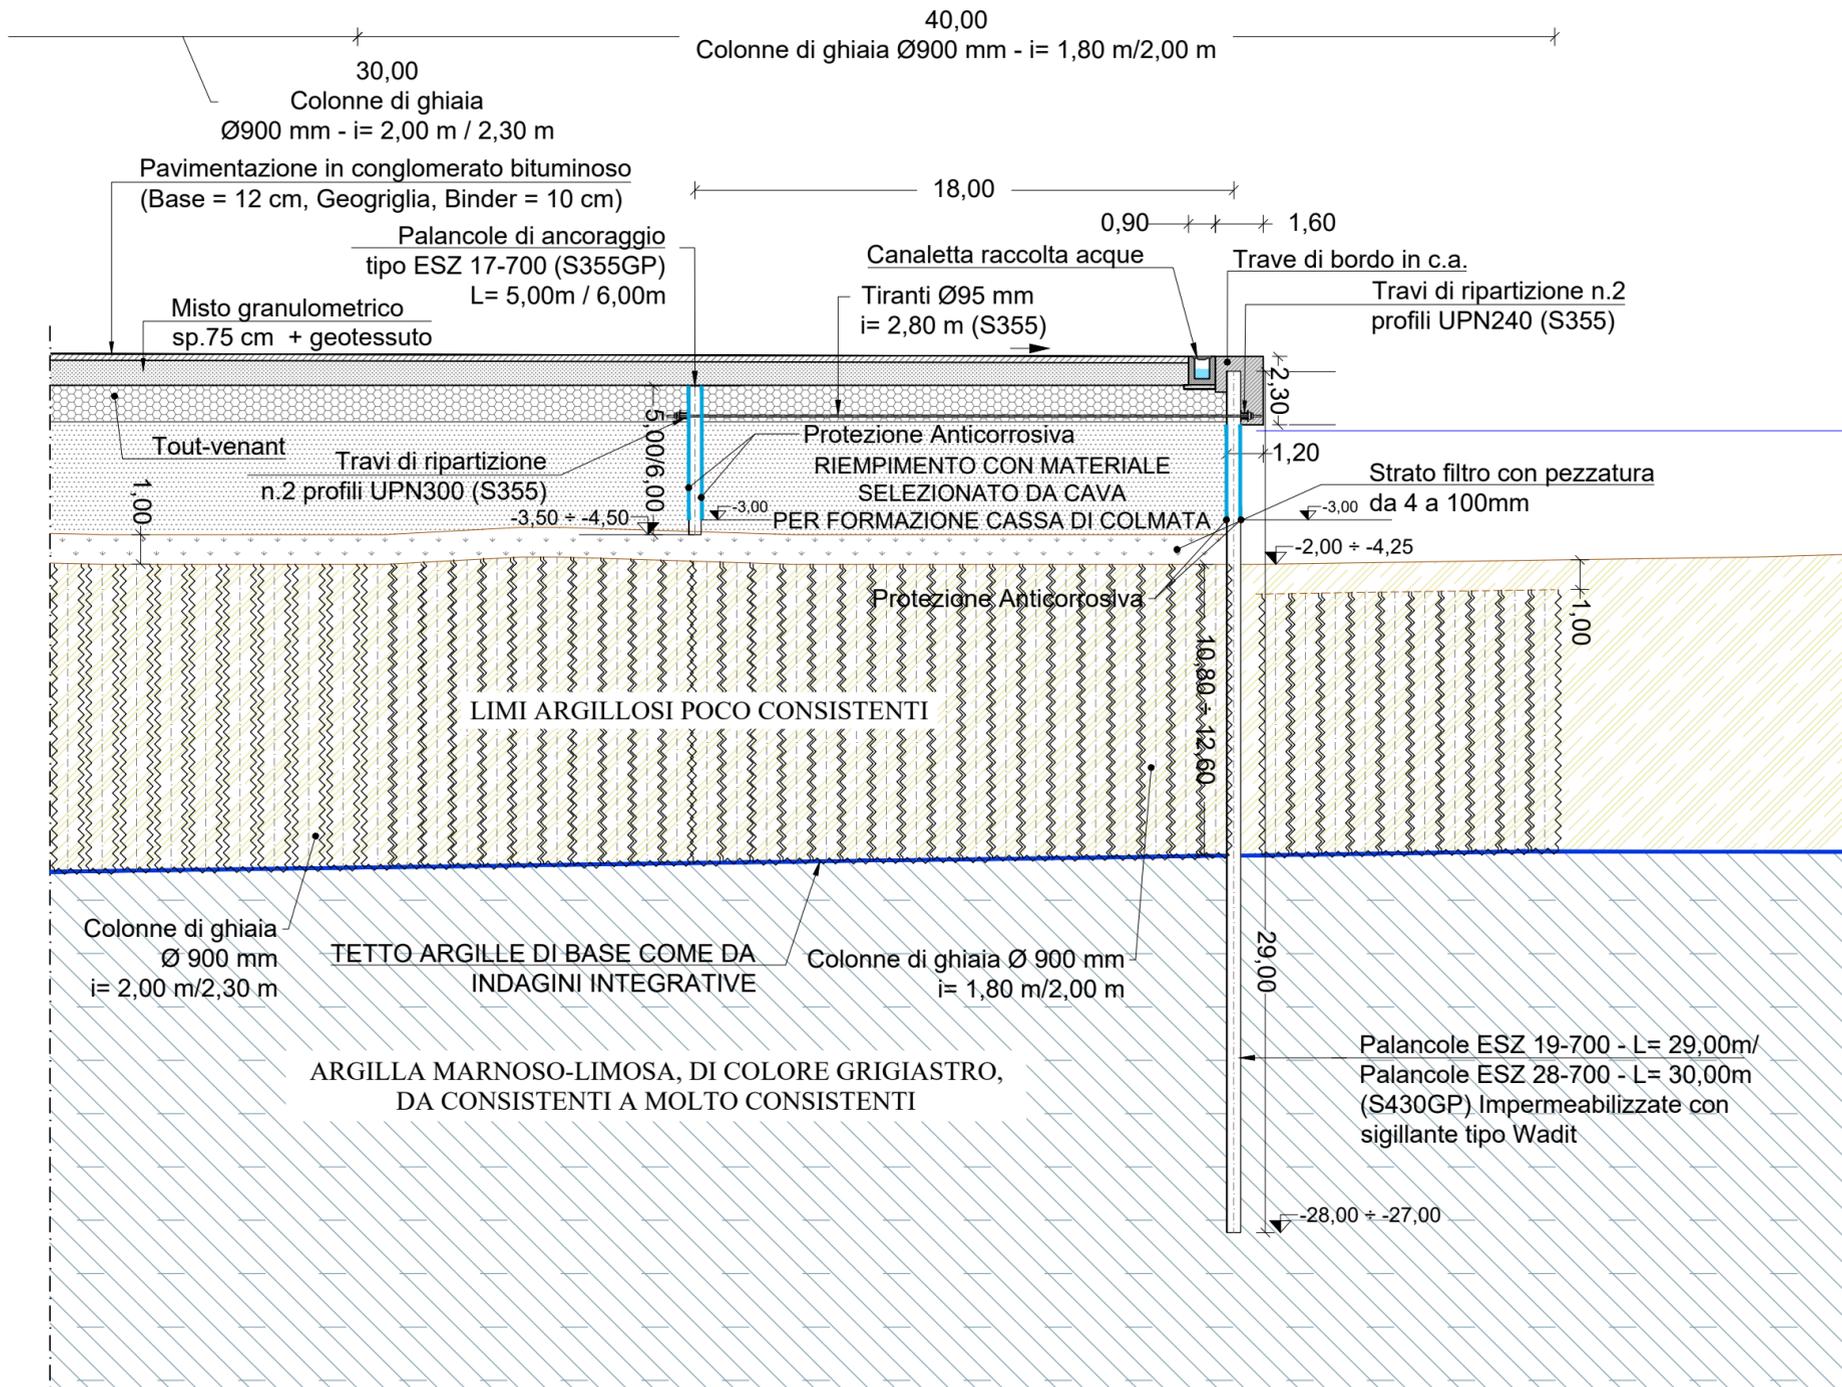

**LAVORI DEL PRIMO STRALCIO E DEL SECONDO STRALCIO DELLA TERZA FASE DEL PORTO COMMERCIALE DI AUGUSTA - BANCHINE CONTAINERS - PERIZIA DI VARIANTE**

**RUP:**  
Ing. Vincenzo Dugo

**RTI:**



(Mandataria)



(Mandante)

**DIRETTORE DEI LAVORI:**  
Ing. Emanuele Cicivelli

**PROGETTISTA:**



SGAI S.r.l.  
Studio di Ingegneria e Geologia Applicata

**Responsabile delle Integrazioni Specialistiche**  
Ing. Filippo Forlani

**Geologia**  
Dott. Geol. Iuri Montanari

**CSE:**  
Ing. Giuseppe Scorsone

**COORDINAMENTO INDAGINI INTEGRATIVE:**

**Geologia:** Dott. Geol. Gaetano Marchese  
**Geotecnica:** Prof. Ing. Paolo Croce

REV.	DATA	EMISSIONE	REDATTO	VERIFICATO	APPROVATO
0	FEBBRAIO 2022	PRIMA EMISSIONE			

TITOLO ELABORATO:

**CONFINAMENTO LATO NORD**  
**Sezione Tipologica n°9**

DATA	DESCRIZIONE	LIVELLO	OPERA	N°/SIGLA	TIPOLOGIA	REV.	SCALA
FEBBRAIO 2022	PRIMA EMISSIONE	P V	C L N	0 2 0 3	D	0	1:200