


CONFINAMENTO LATO TERRA - SEZIONE TIPOLOGICA

Scala 1:100

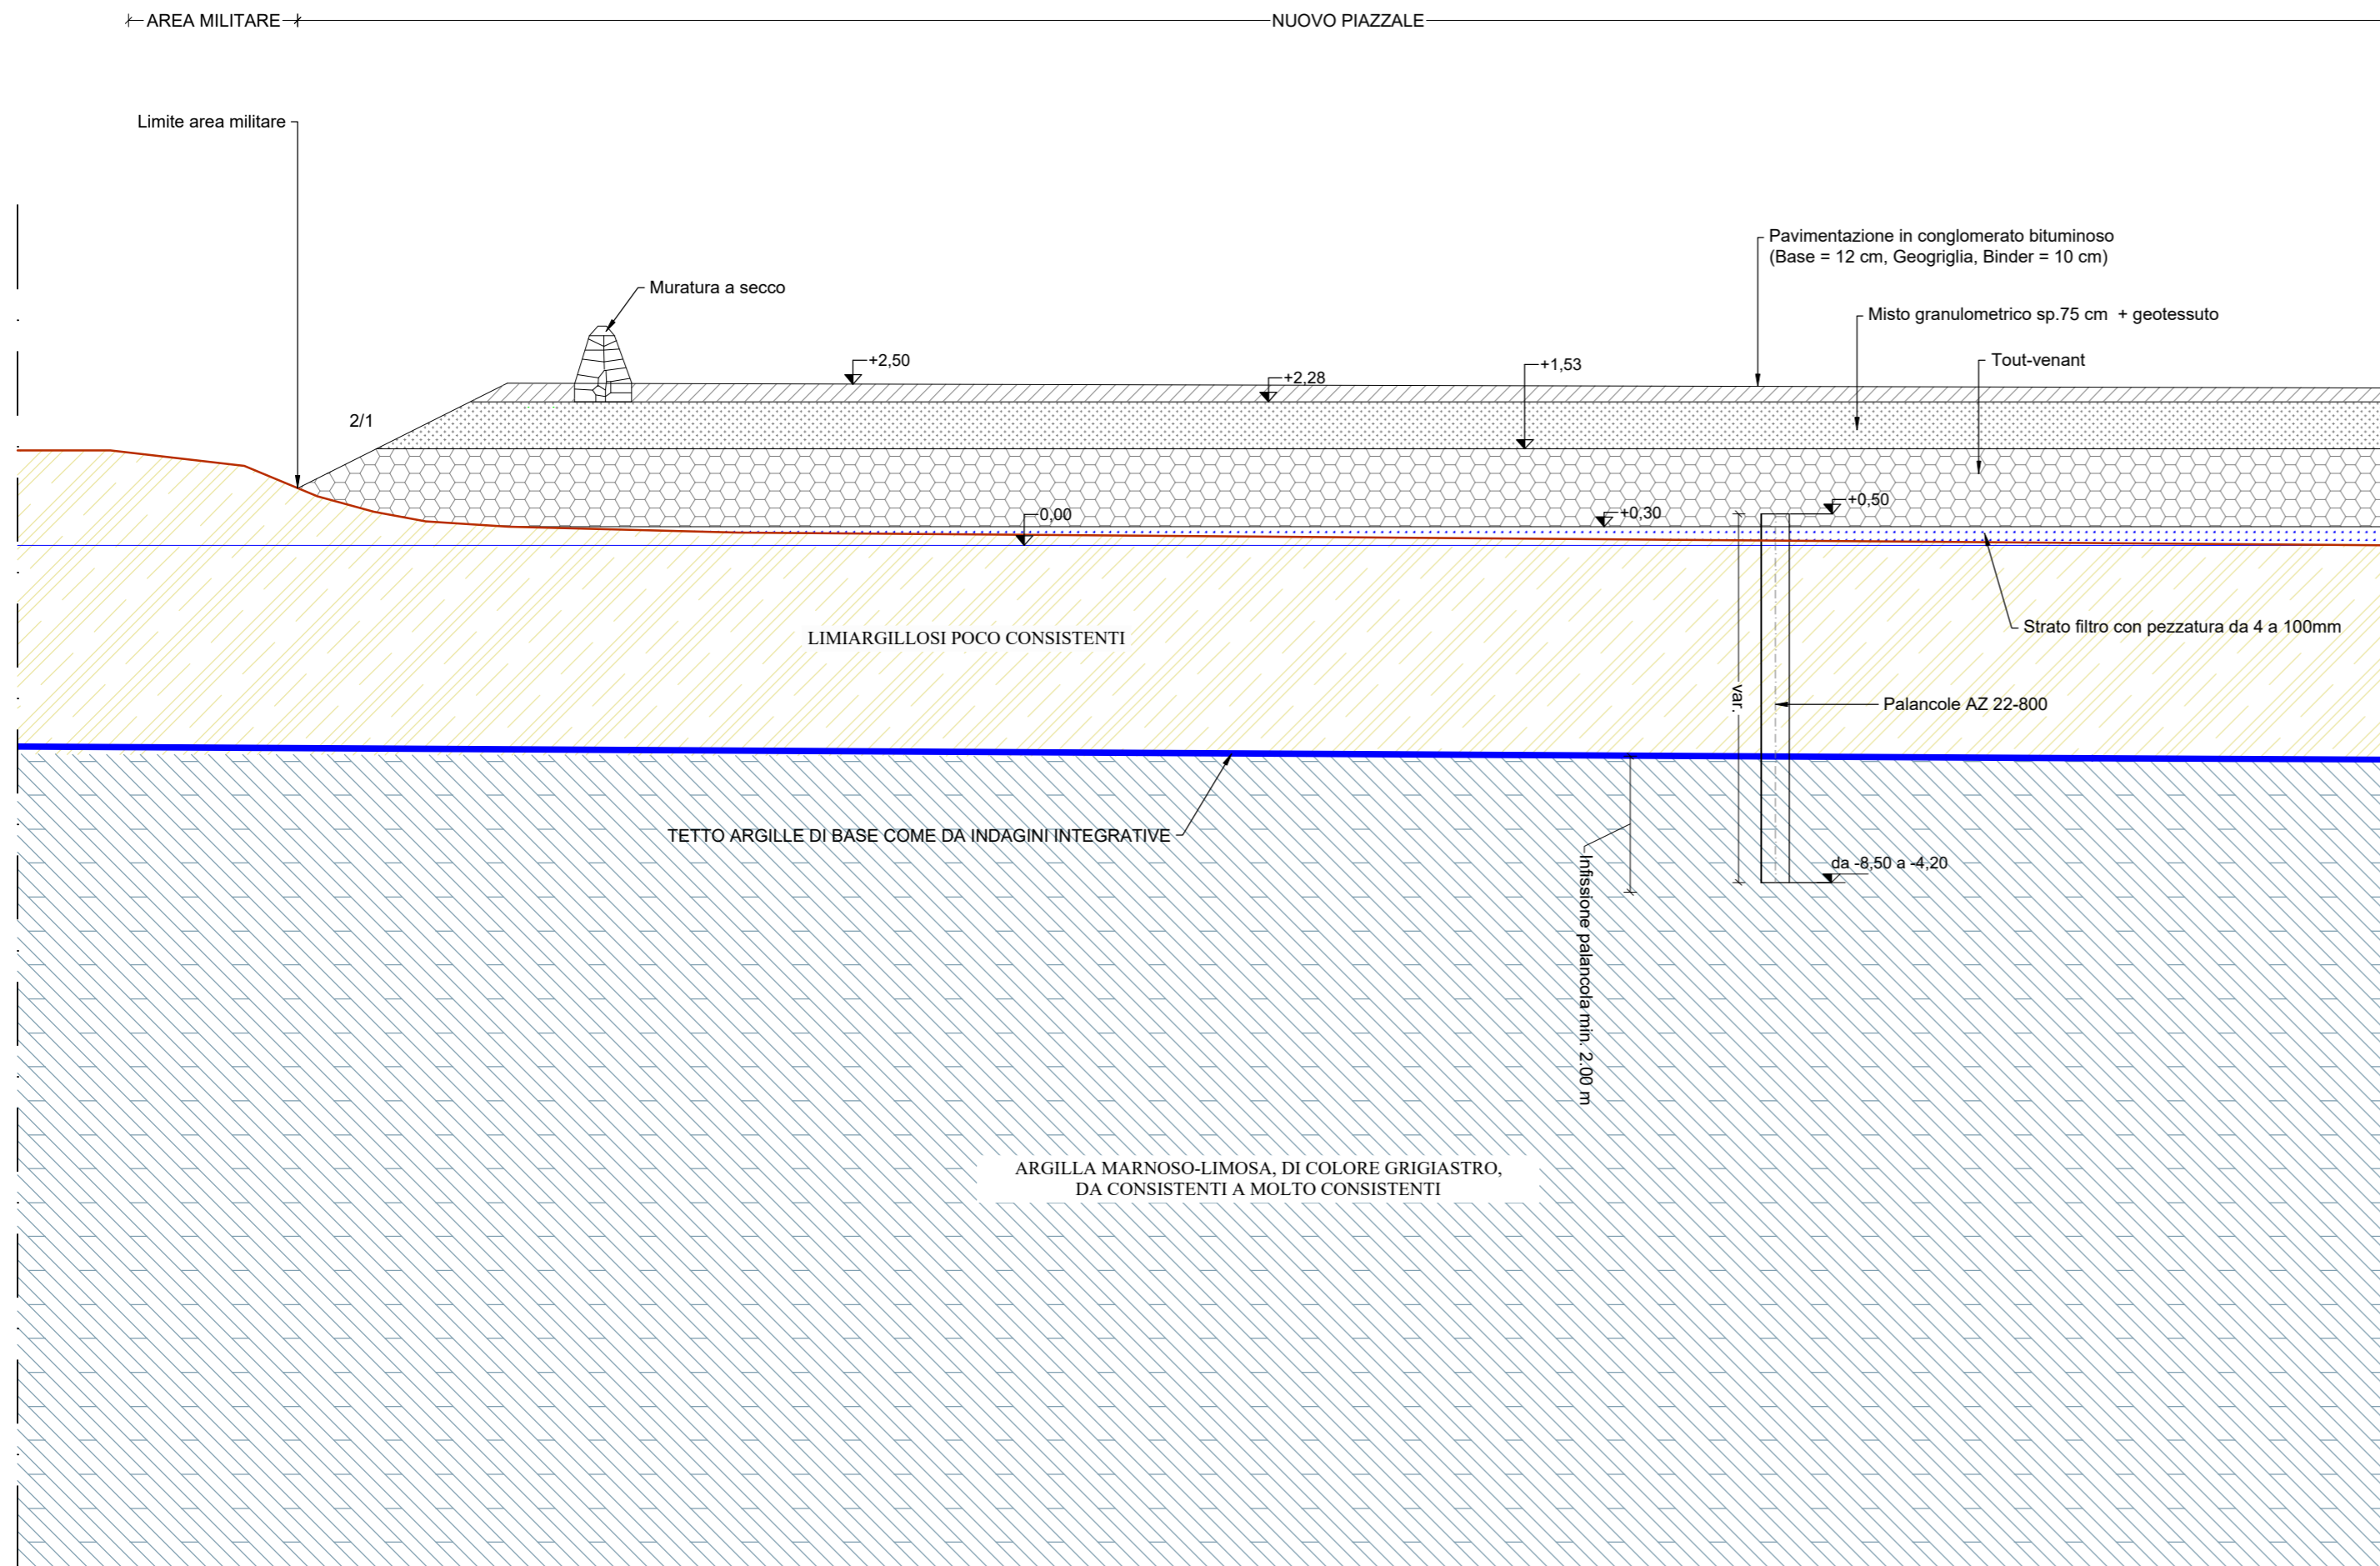

Autorità di Sistema Portuale
del Mare di Sicilia Orientale

LAVORI DEL PRIMO STRALCIO E DEL SECONDO STRALCIO DELLA TERZA FASE DEL PORTO COMMERCIALE DI AUGUSTA - BANCHINE CONTAINERS - PERIZIA DI VARIANTE

RUP:

Ing. Vincenzo Dugo

RTI:



(Mandataria)



Dredging, Marine
& Environmental Solutions
(Mandante)

DIRETTORE DEI LAVORI:

Ing. Emanuele Cicivelli

PROGETTISTA:



SGAI S.r.l.
Studio di Ingegneria e Geologia Applicata

Responsabile delle Integrazioni Specialistiche

Ing. Filippo Forlani

Geologia

Dott. Geol. Iuri Montanari

CSE:

Ing. Giuseppe Scorsone

COORDINAMENTO INDAGINI INTEGRATIVE:

Geologia: Dott. Geol. Gaetano Marchese

Geotecnica: Prof. Ing. Paolo Croce

| REV. | DATA | EMISSIONE | REDATTO | VERIFICATO | APPROVATO |
|------|---------------|-----------------|---------|------------|-----------|
| 0 | FEBBRAIO 2022 | PRIMA EMISSIONE | | | |

TITOLO ELABORATO:

CONFINAMENTO LATO TERRA Sezione Tipologica

| DATA | DESCRIZIONE | LIVELLO | OPERA | N°/SIGLA | TIPOLOGIA | REV. | SCALA |
|---------------|-----------------|---------|-------|----------|-----------|------|-------|
| FEBBRAIO 2022 | PRIMA EMISSIONE | P V | C L T | 0 2 0 1 | D | 0 | 1:100 |