







PLANIMETRIA COSTRUTTIVA
SCALA 1:200

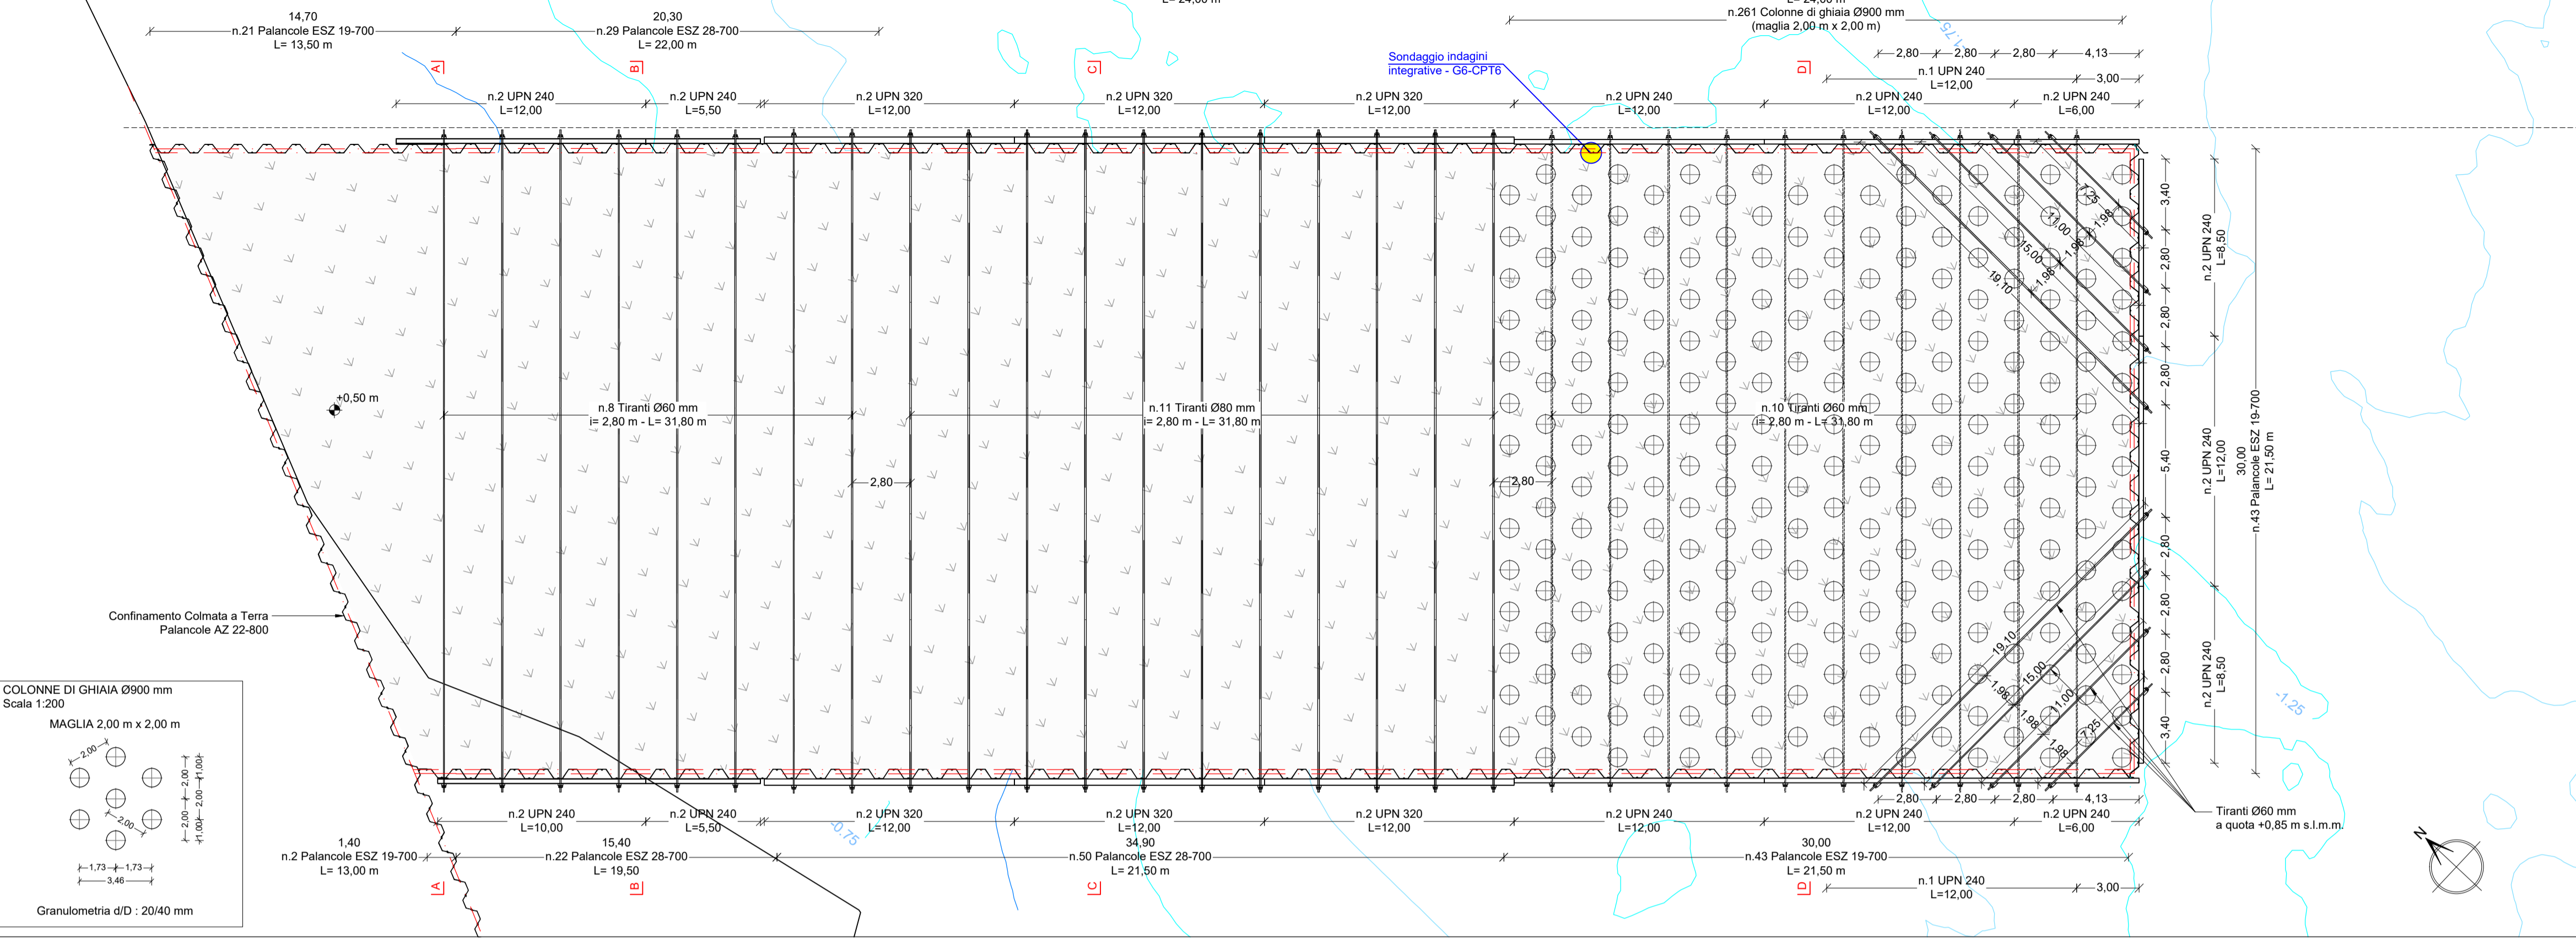

Key Plan

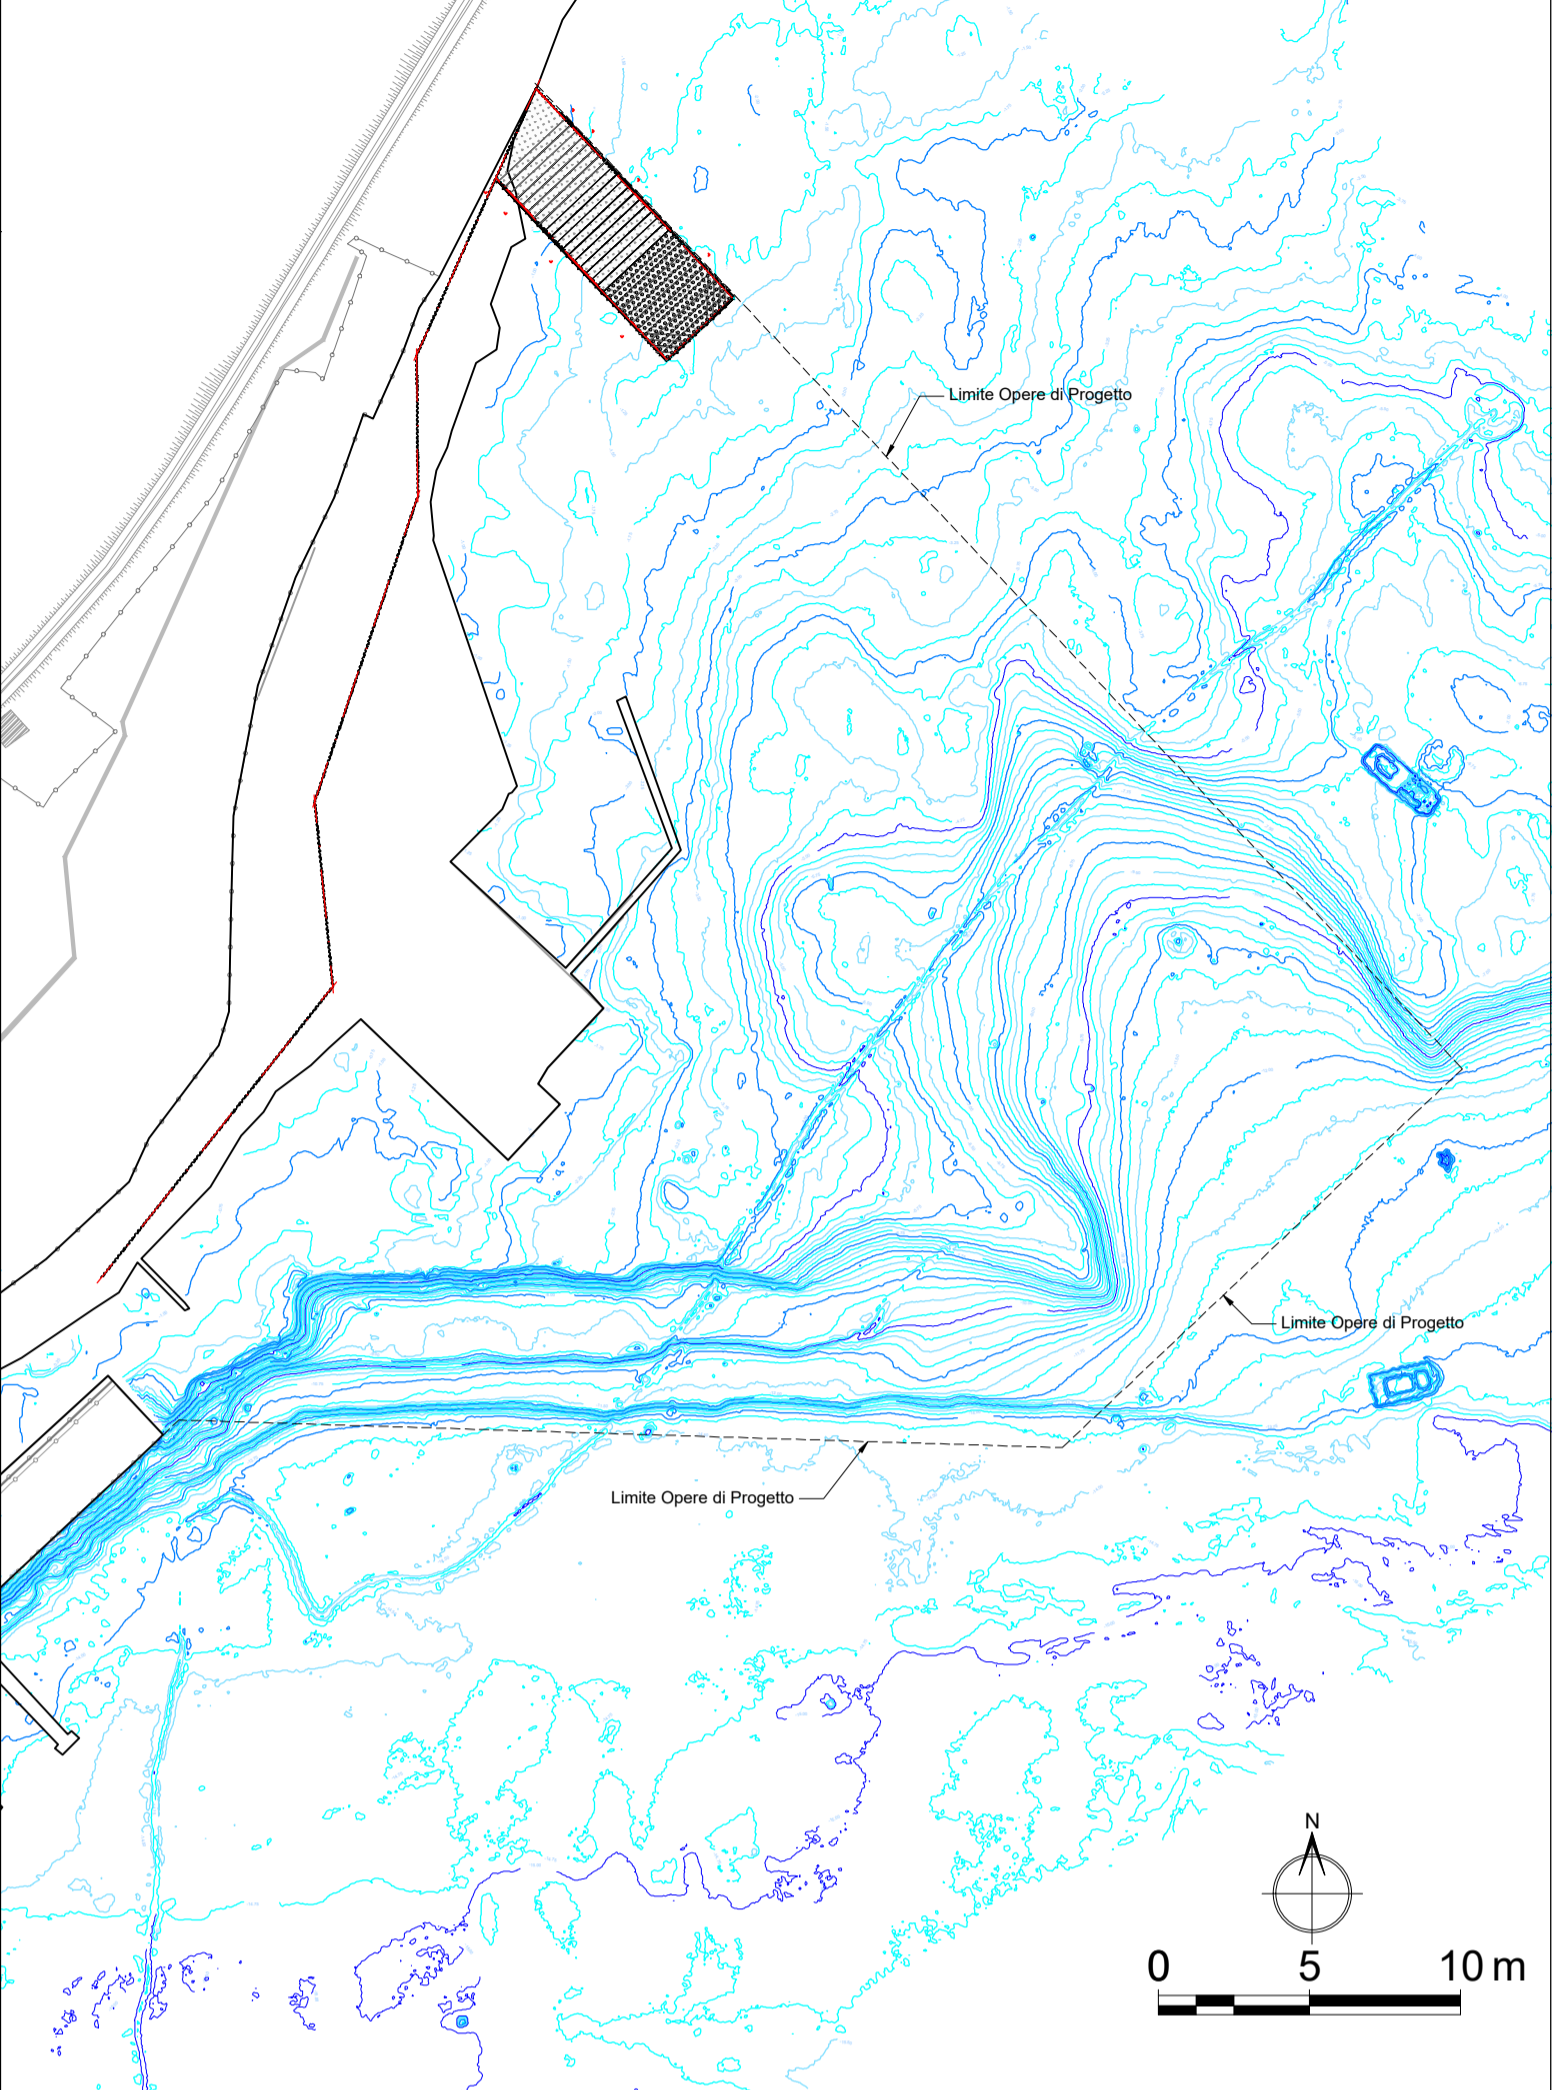

SEZIONI TRASVERSALI
SCALA 1:200

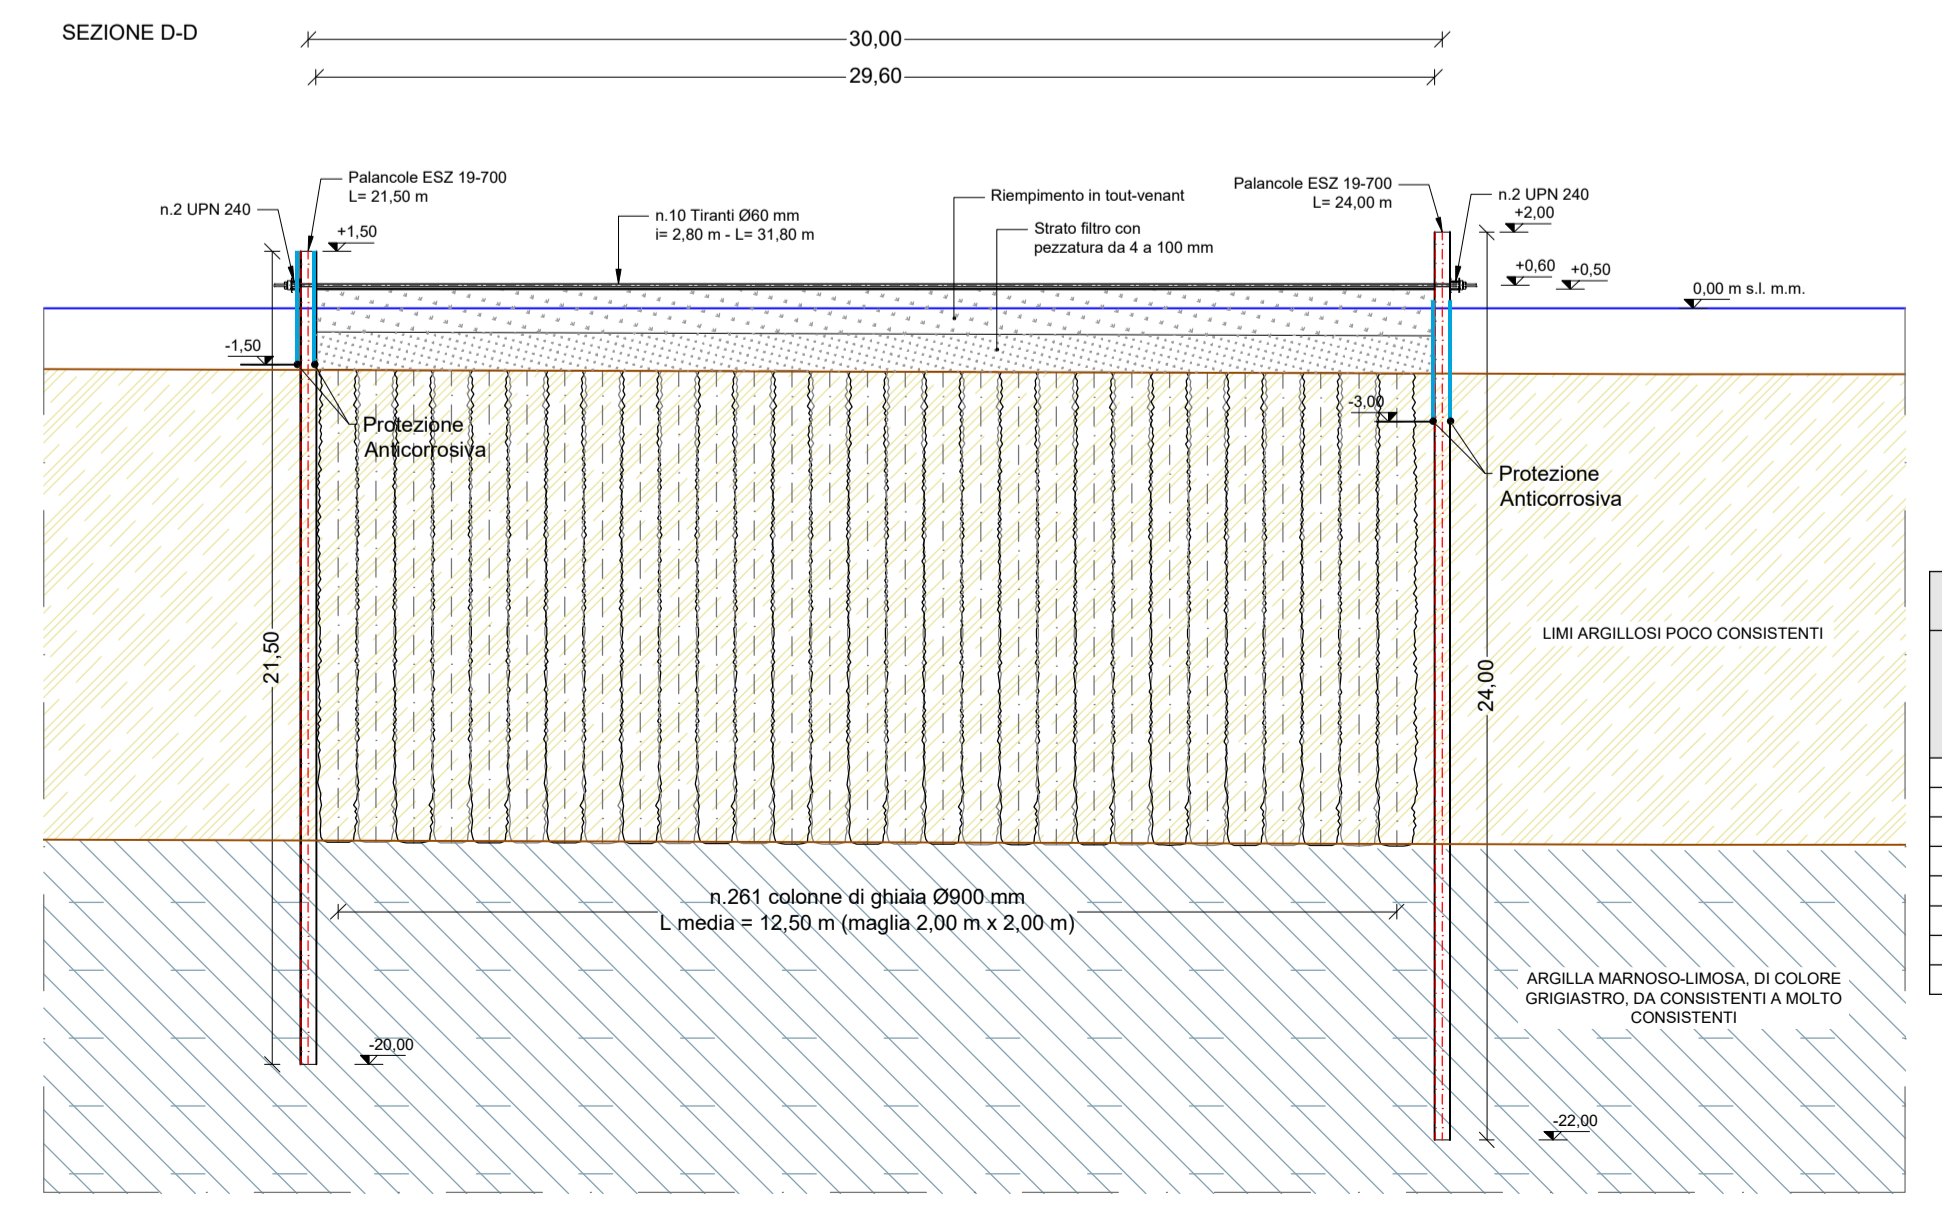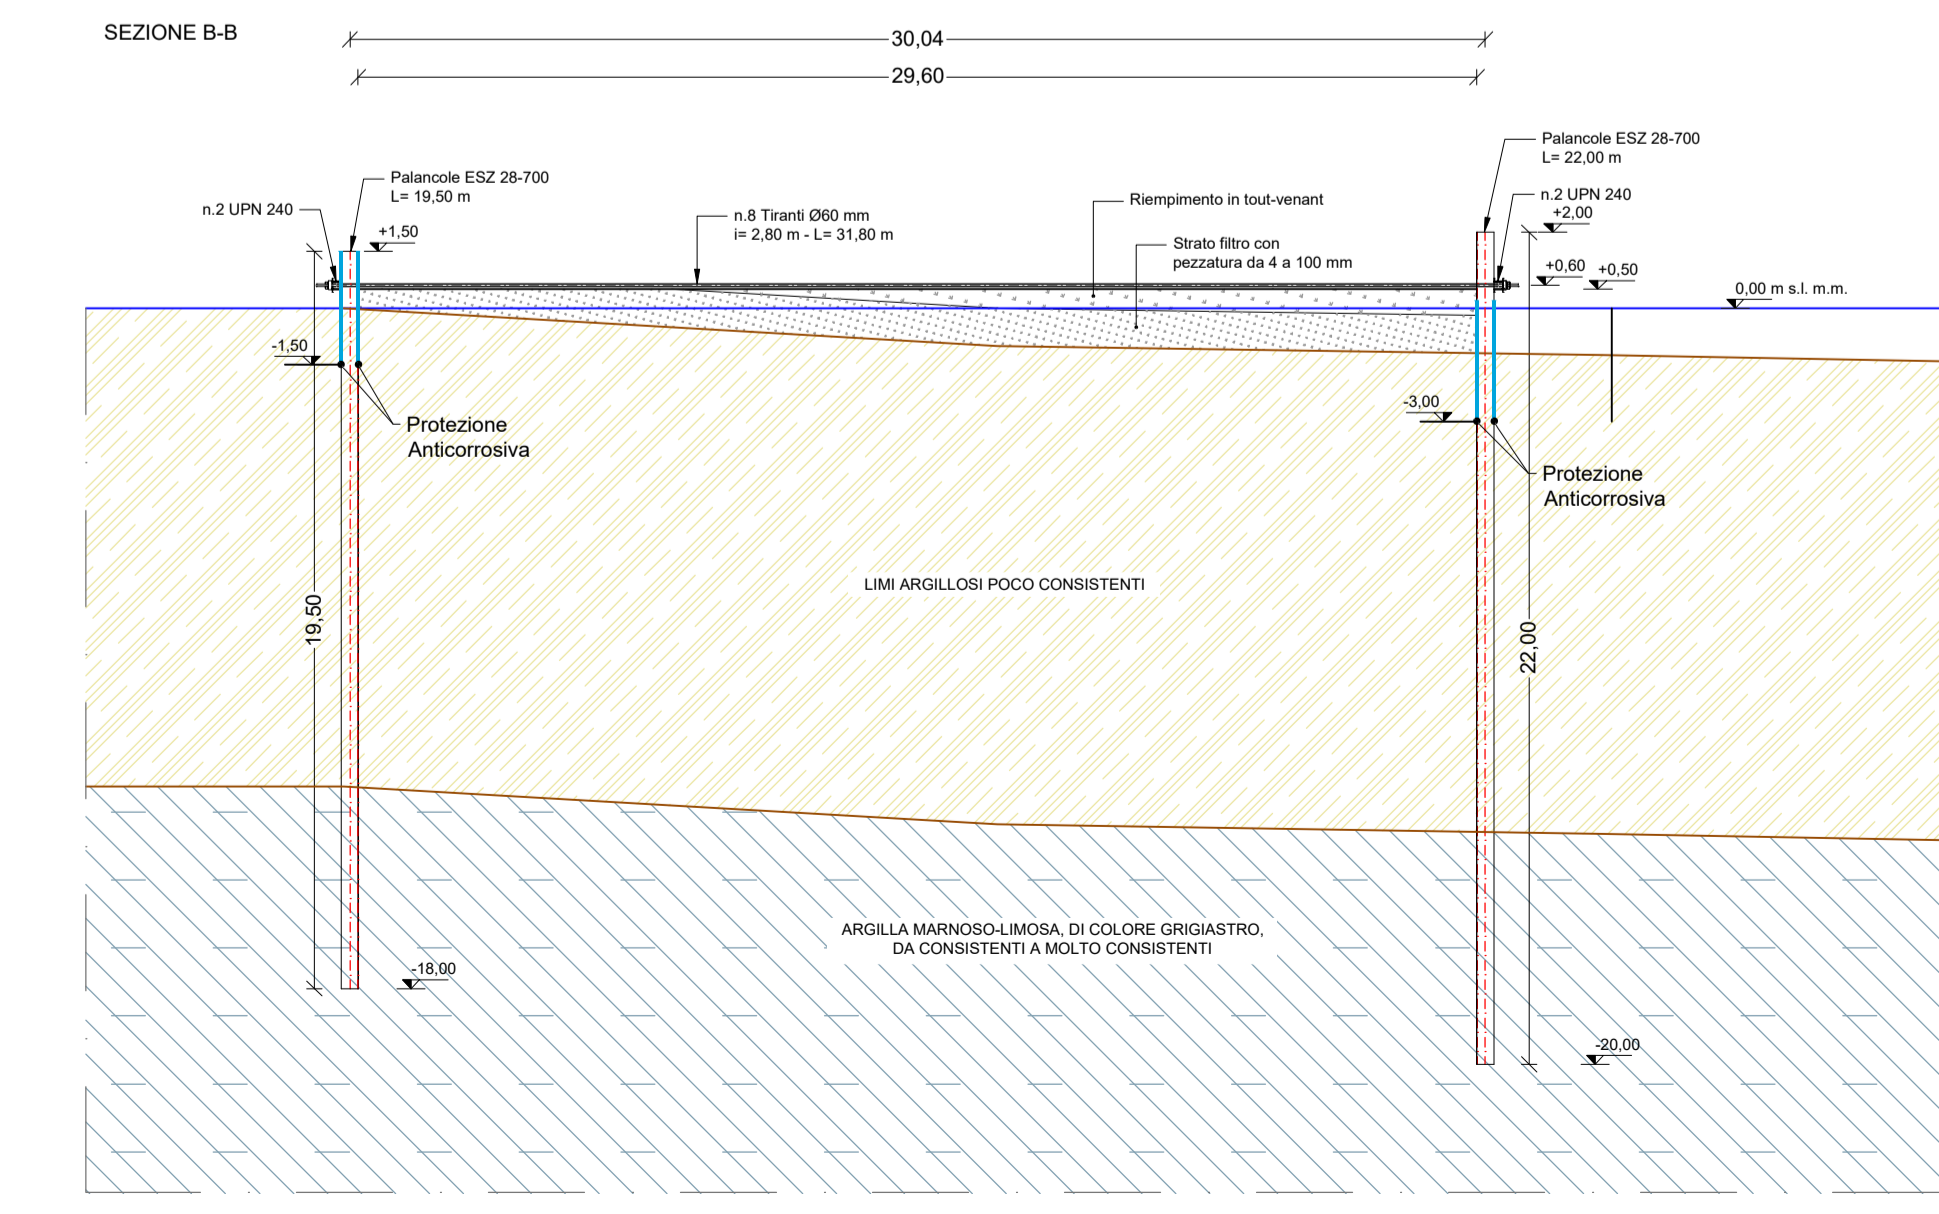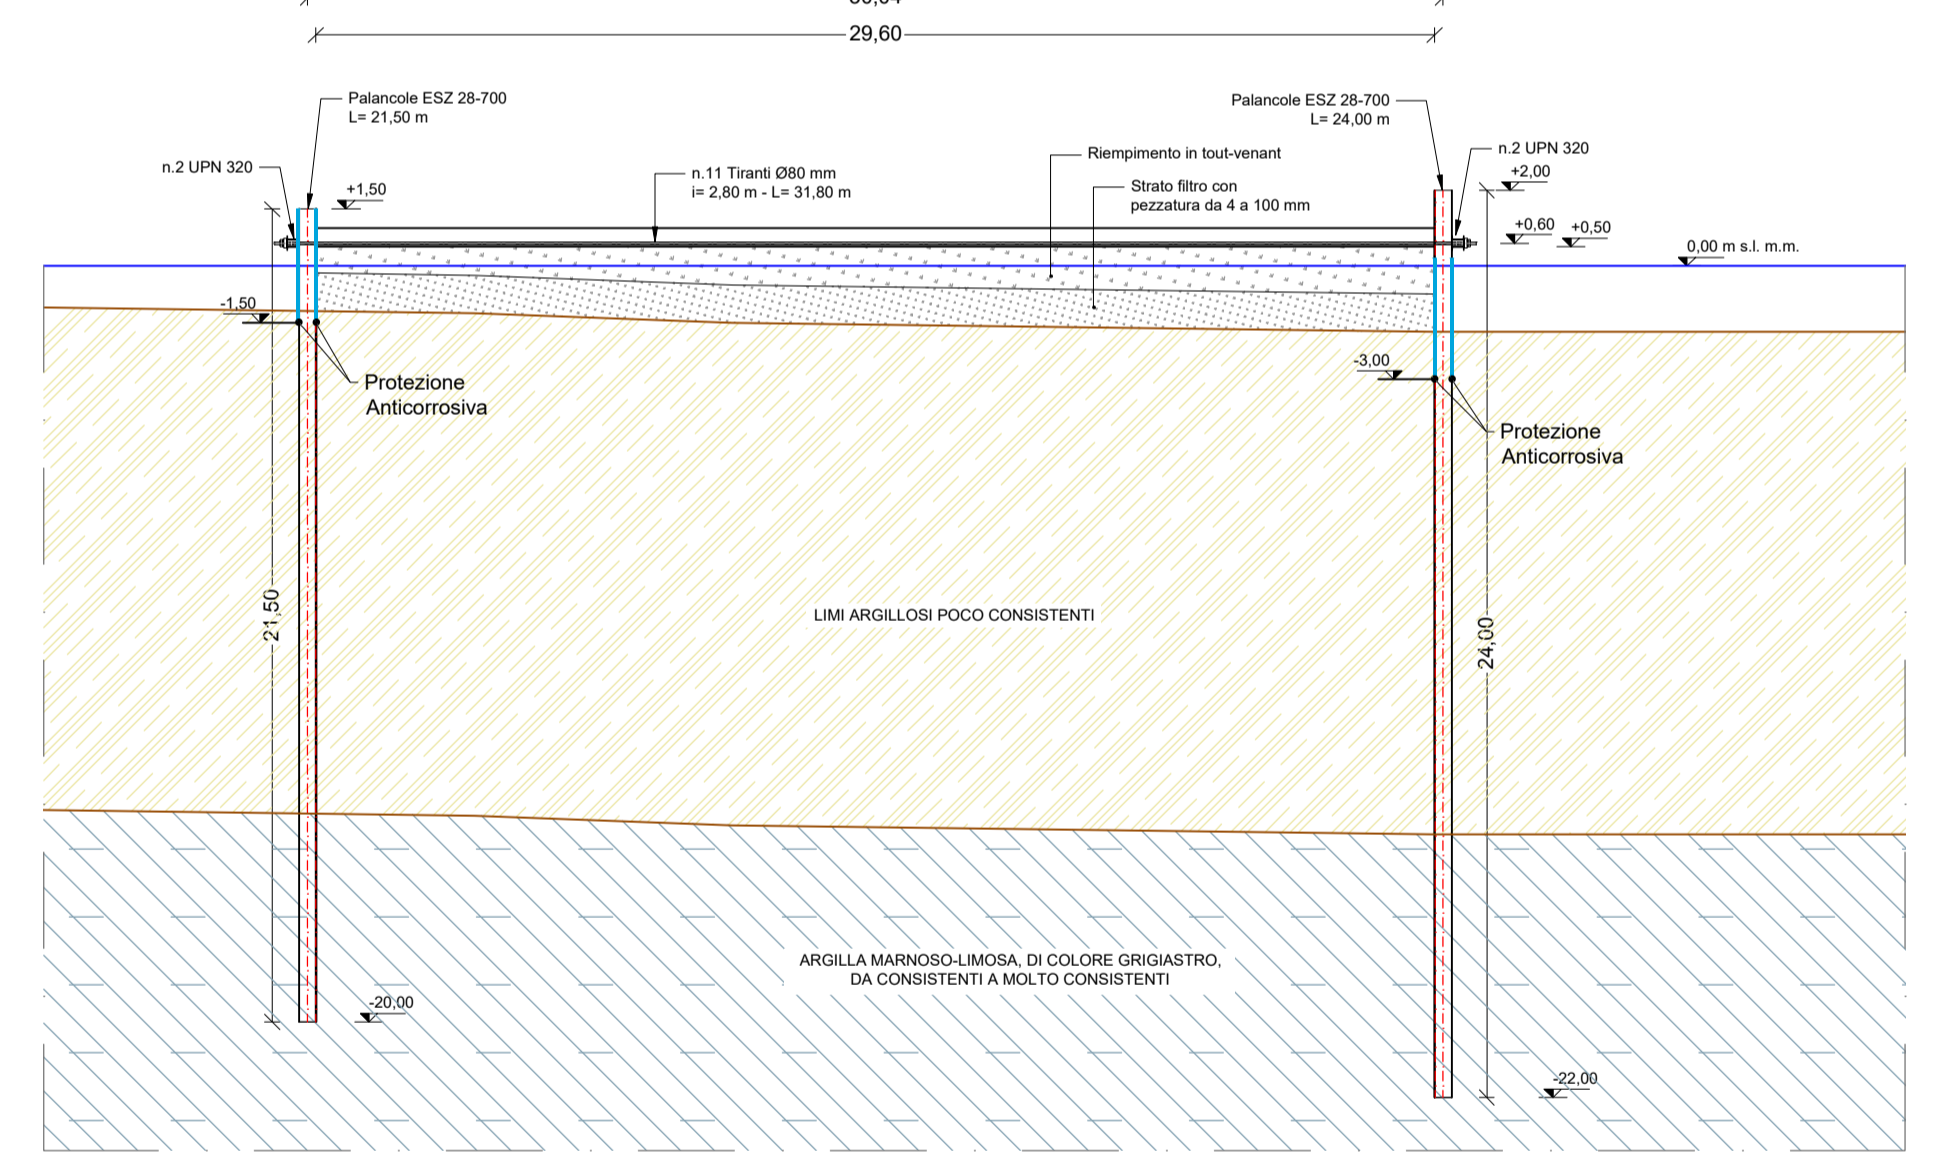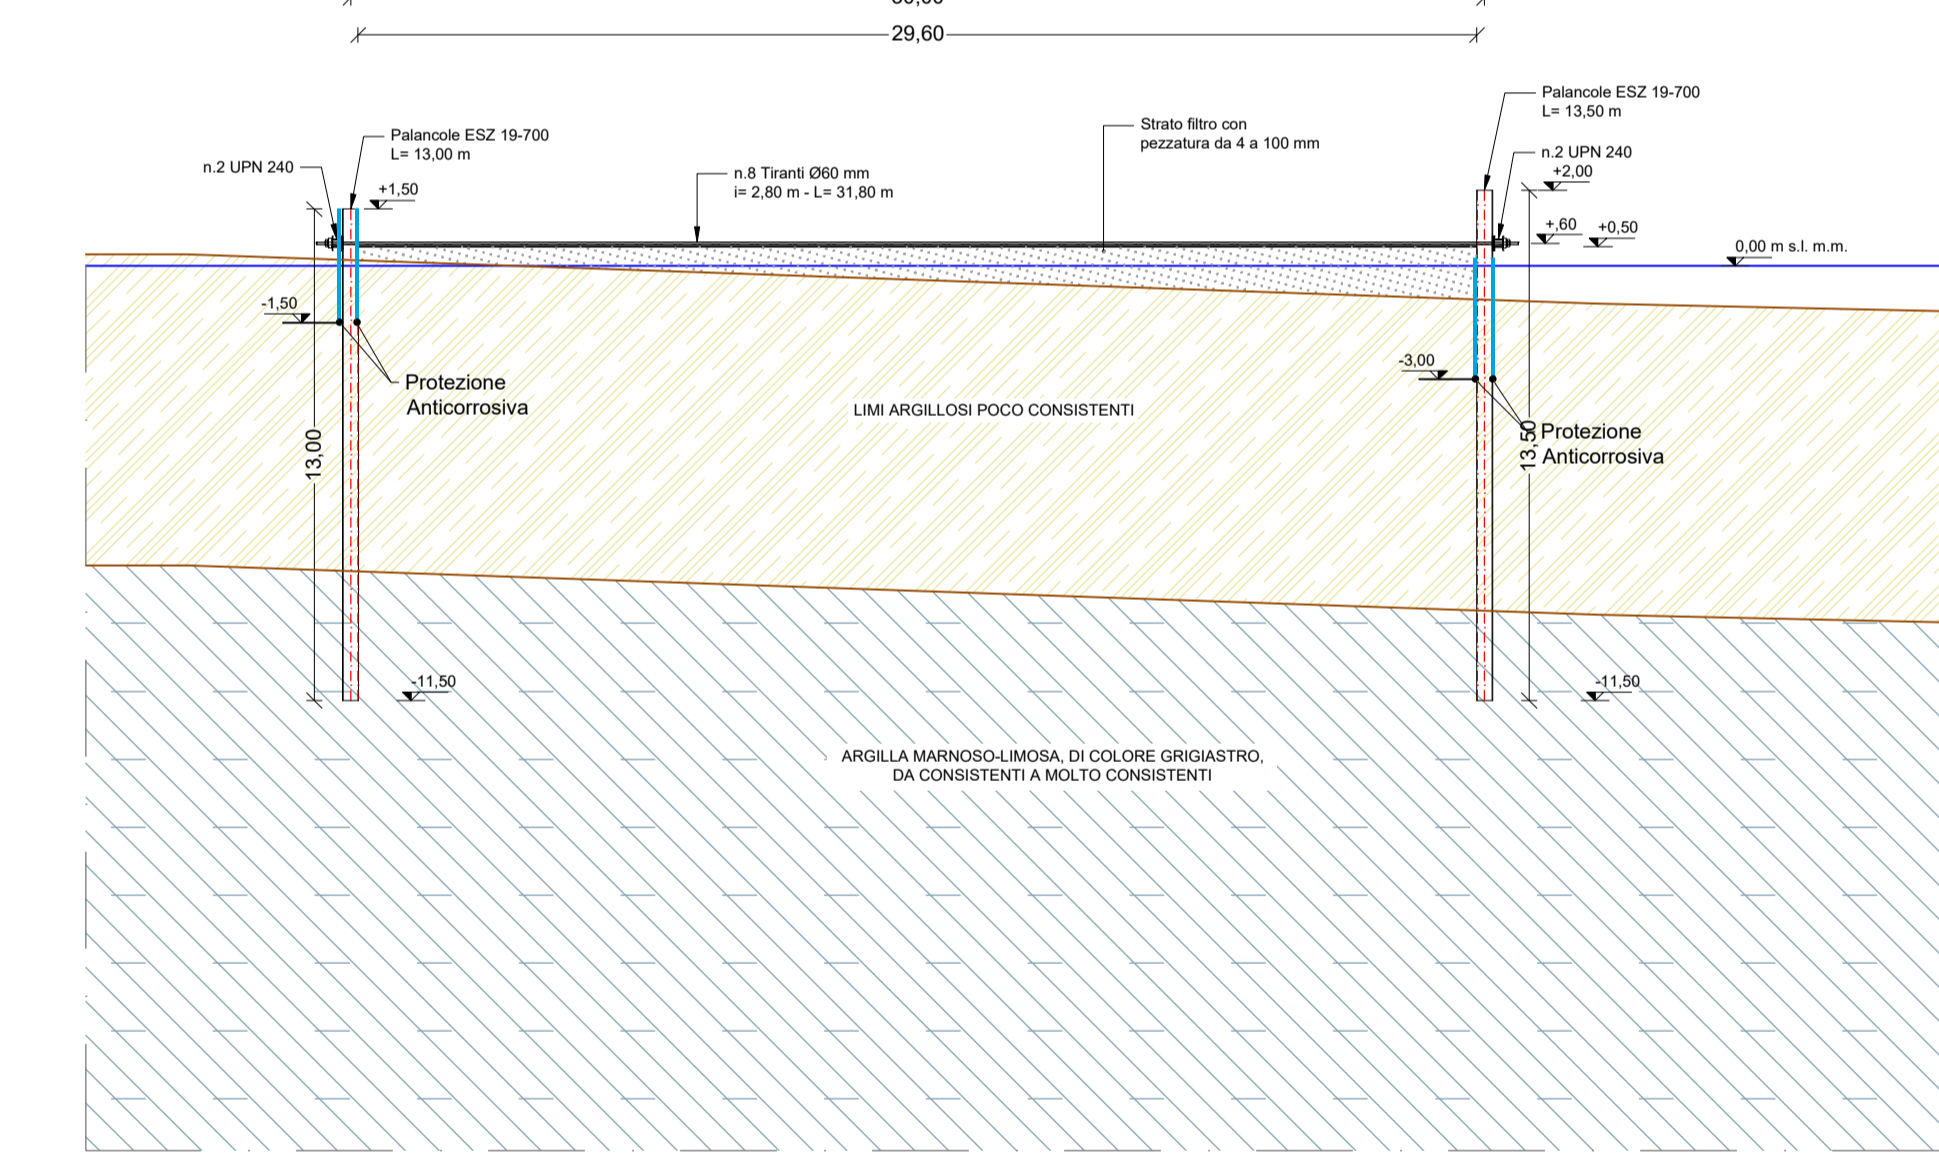

CARATTERISTICHE DEI MATERIALI LAPIDEI

STRATO FILTRO	PEZZATURA 4 - 100 mm
TOUT-VENANT	Art. 61.2 CSA Terre appartenenti ai gruppi: A1-a, A1-b e A3 di cui alla norma CNR-UNI 10006 CBR saturato > 20 Massa volumica del secco non inferiore al 95% di quella massima misurata con prova di costipamento AASHTO modificata
GHIAIA PER VIBROSOSTITUZIONE	Inerte di natura calcarea Pezzatura 20 - 40 mm

CARATTERISTICHE DEI MATERIALI STRUTTURALI

ACCIAIO PALANCOLE	S430GP
ACCIAIO TIRANTI	S355
ACCIAIO CARPENTERIA METALLICA	S355

DIMENSIONI PALANCOLE

TIPO	N°	LUNGHEZZA
ESZ 19-700	21	13,50 m
ESZ 19-700	44	24,00 m
ESZ 19-700	86	21,50 m
ESZ 19-700	2	13,00 m
ESZ 28-700	29	22,00 m
ESZ 28-700	43	24,00 m
ESZ 28-700	50	21,50 m
ESZ 28-700	22	19,50 m

DIMENSIONI TIRANTI

TIPO	DIAMETRO	N°	LUNGHEZZA
1	Ø60 mm	18	31,80 m
2	Ø80 mm	11	31,80 m
3	Ø60 mm	2	19,10 m
4	Ø60 mm	2	15,00 m
5	Ø60 mm	2	11,00 m
6	Ø60 mm	2	7,25 m

PROTEZIONE ANTICORROSIONE PALANCOLE

ELEMENTO	N°	QUOTA PROTEZIONE SU SINGOLA PALANCOLE	LUNGHEZZA PROTEZIONE SU SINGOLA PALANCOLE
[m s.l.m.]			
ESZ 19-700	21	da +0,20 a -3,00	3,20
ESZ 19-700	44	da +0,20 a -3,00	3,20
ESZ 19-700	86	da +1,50 a -1,50	3,00
ESZ 19-700	2	da +1,50 a -1,50	3,00
ESZ 28-700	29	da +0,20 a -3,00	3,20
ESZ 28-700	43	da +0,20 a -3,00	3,20
ESZ 28-700	50	da +1,50 a -1,50	3,00
ESZ 28-700	22	da +1,50 a -1,50	3,00

LAVORI DEL PRIMO STRALCIO E DEL SECONDO STRALCIO DELLA TERZA FASE DEL PORTO COMMERCIALE DI AUGUSTA - BANCHINE CONTAINERS - PERIZIA DI VARIANTE

RUP:
Ing. Vincenzo Dugo

RTI:



DIRETTORE DEI LAVORI:
Ing. Emanuele Cicivelli

PROGETTISTA:



CSE:
Ing. Giuseppe Scorsone

COORDINAMENTO INDAGINI INTEGRATIVE:
Geologia: Dott. Geol. Gaetano Marchese
Geotecnica: Prof. Ing. Paolo Croce

REV.	DATA	PRIMA EMISSIONE	EMMISSIONE	REDDATTO	VERIFICATO	APPROVATO
0	FEBBRAIO 2022					

TITOLO ELABORATO:
INTERVENTO IN RILEVATO STRUMENTATO
Pianta Costruttiva e Sezioni

DATA	DESCRIZIONE	LIVELLO	OPERA	N°/SIGLA	TIPOLOGIA	REV.	SCALA
FEBBRAIO 2022	PRIMA EMISSIONE	P V	I R S	0101	D	0	1:200