



2 Vista prospettica da nord

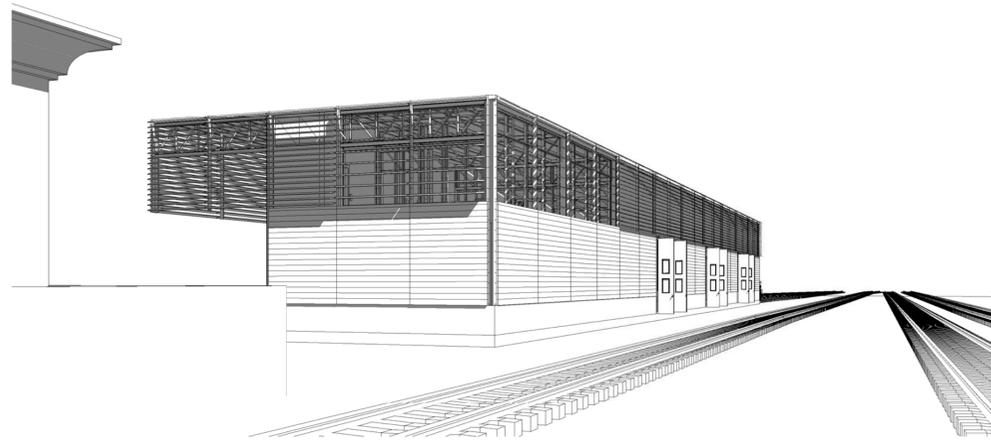

3 Vista prospettica da ovest

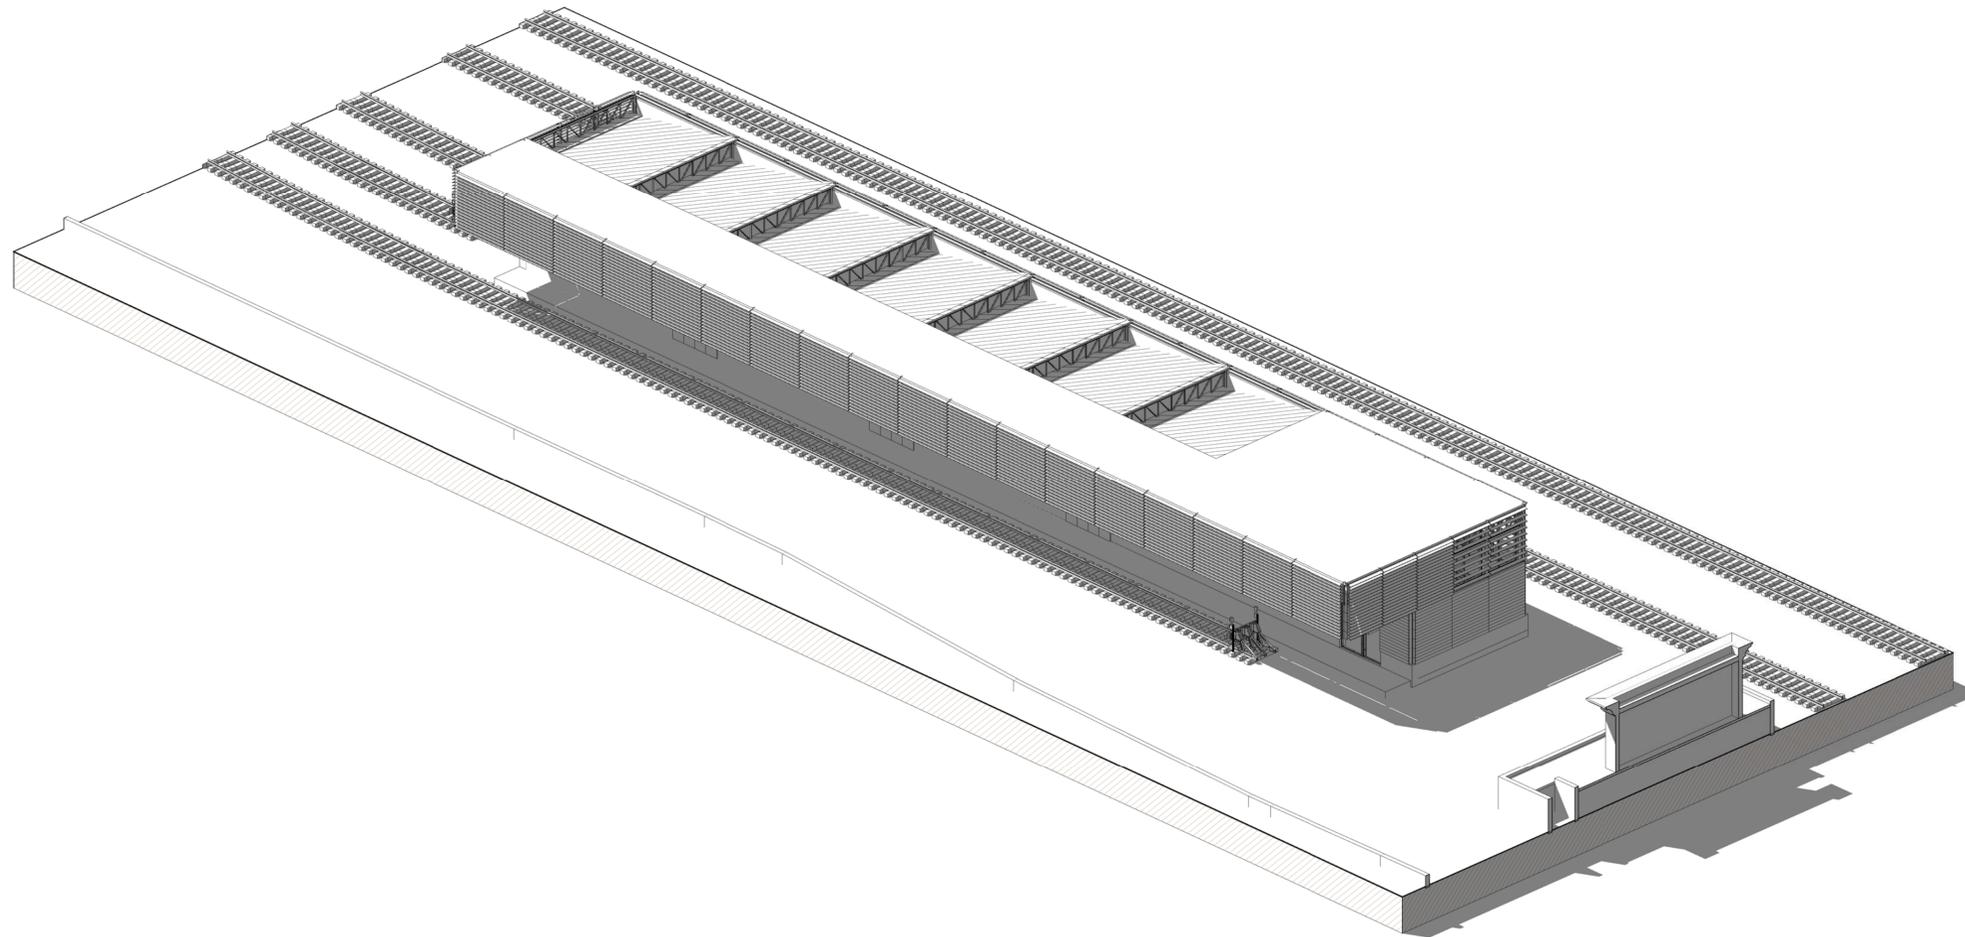

1 Vista assonometrica da nord

COMMITTENTE: 
RETE FERROVIARIA ITALIANA
GRUPPO FERROVIE DELLO STATO
 Direzione Investimenti Area Centro – Progetti Roma

PROGETTAZIONE:   

SOGGETTO TECNICO: RFI – Direzione Ingegneria Investimenti – Ingegneria di Sistema

Delocalizzazione delle funzioni della Diagnostica Nazionale RFI e di un fascio deposito da IF a Roma Smistamento e degli impianti della Squadra Ponti presso la stazione di Maccarese in ambito del progetto del nuovo PRG di Roma Tuscolana
PROGETTO DI FATTIBILITA' TECNICA ECONOMICA (PFTE)

Stazione di Maccarese - Progetto Strutturale e Architettonico
 Viste tridimensionali

PROGETTO/ANNO: 0 2 4 6 2 1 | S P I 2 | LIVELLO: P F T E | NOME DOC.: T S R T | PROG.OP.: P R | FASE FUNZ.: D O | NUMERAZ.: E 0 0 5

Revis.	Descrizione	Progettista	Data	Verificato	Data	Approvato	Data	Autorizzato	Data
0	Prima emissione	F. Lozano	07/12/2021	F. Lozano	07/12/2021	F. Lozano	07/12/2021	M. Di Girolamo	07/12/2021
1									

Revis.	Descrizione	Progettista	Data	Verificato	Data	Approvato	Data	Autorizzato	Data
0	Prima emissione								
1									

POSIZIONE ARCHIVIO	LINEA				SEDE TECN.				NOME DOC.		NUMERAZ.	
	X	X	X	X	X	X	X	X				
	Verificato e trasmesso	Data	Convalidato	Data	Archiviato	Data						