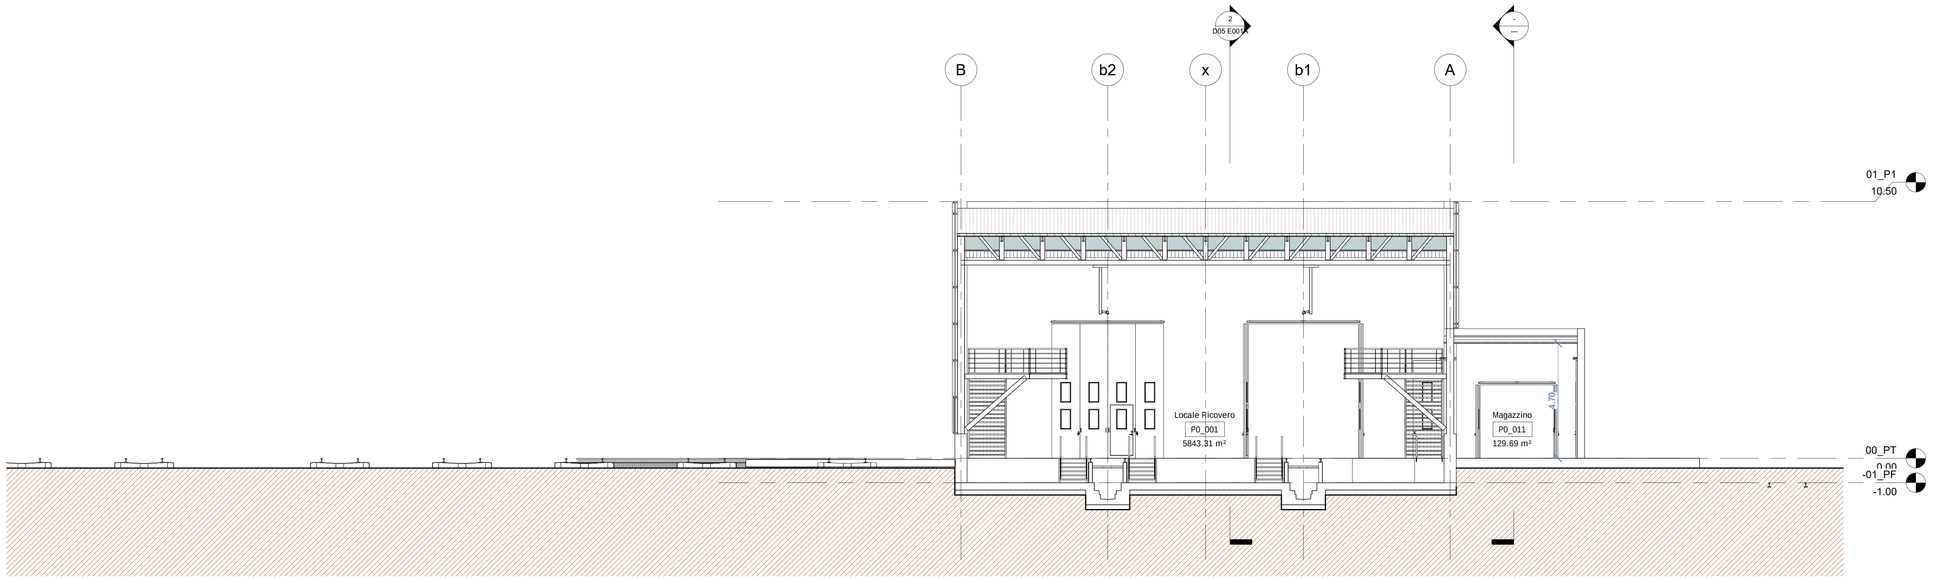

2 ST04
1 : 100

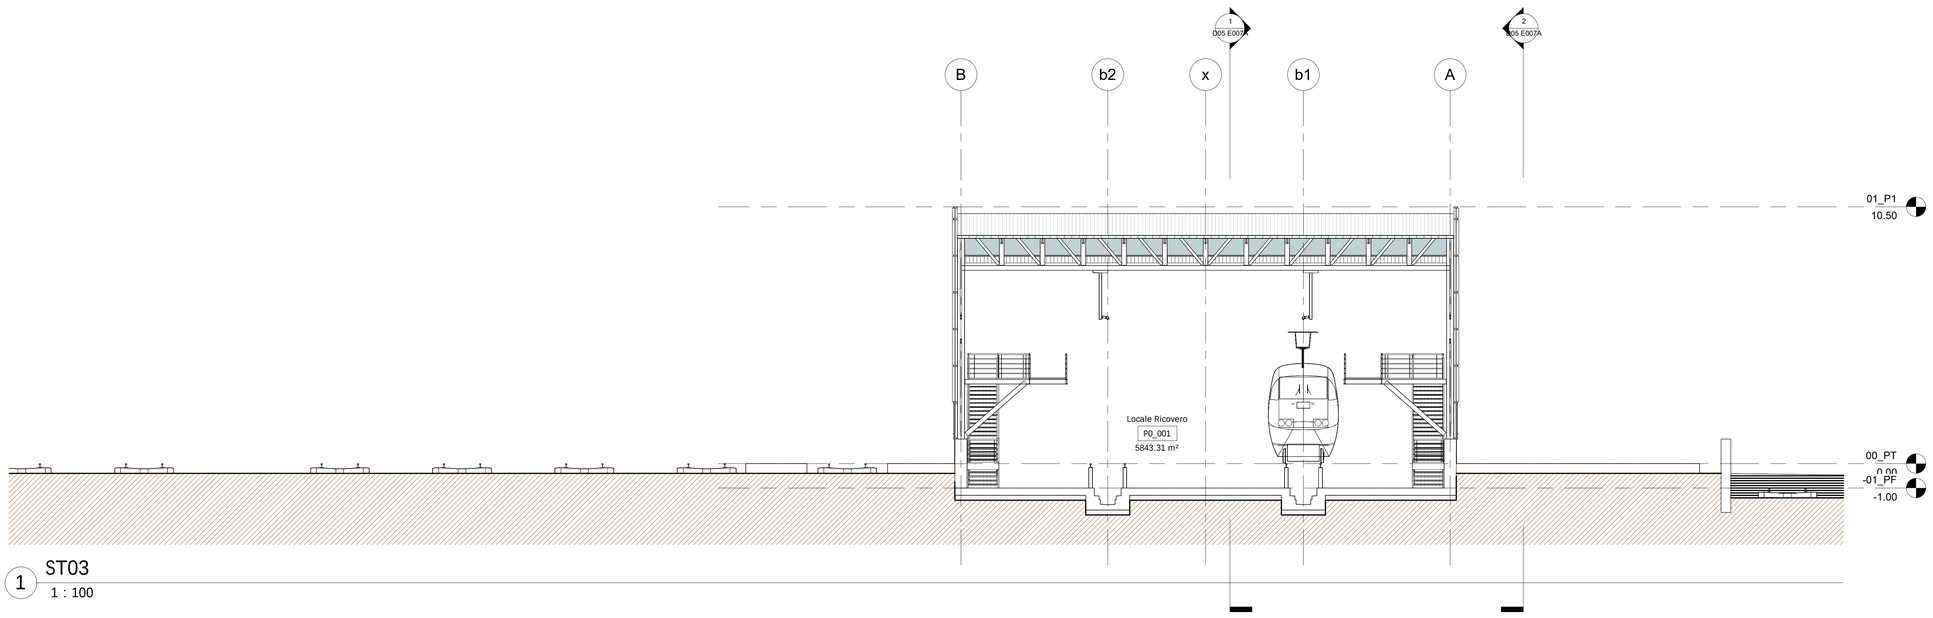

1 ST03
1 : 100

COMMITTENTE:
RFI RETE FERROVIARIA ITALIANA
GRUPPO FERROVIE DELLO STATO
Direzione Investimenti Area Centro – Progetti Roma

PROGETTAZIONE:
ViA INGEGNERIA
Tecno Geo Tecnologie srl di Laura Rodrigucci e Costantino Lisi
AEG SOCIETÀ DI INGEGNERIA

SOGGETTO TECNICO: RFI – Direzione Ingegneria Investimenti – Ingegneria di Sistema

Delocalizzazione delle funzioni della Diagnostica Nazionale RFI e di un fascio deposito da IF a Roma Smistamento e degli impianti della Squadra Ponti presso la stazione di Maccarese in ambito del progetto del nuvo PRG di Roma Tuscolana

PROGETTO DI FATTIBILITA' TECNICA ECONOMICA (PFTE)

Roma Smistamento - DN - Progetto Strutturale e Architettonico
Sezioni trasversali - 2di2

SCALA 1 : 100
Foglio 1 di

PROGETTO/ANNO	SOTTOPR.	LIVELLO	NOME DOC.	PROGR.OP.	FASE FUNZ.	NUMERAZ.
0246 21	SP12	PFTE	TSRT	PR	D05	E006

Revis.	Descrizione	Progettista	Data	Verificato	Data	Approvato	Data	Autorizzato	Data
0	Prima emissione	F. Lozano	07/12/2021	F. Lozano	07/12/2021	F. Lozano	07/12/2021	M. Di Girolamo	07/12/2021
1									

Revis.	Descrizione	Progettista	Data	Verificato	Data	Approvato	Data	Autorizzato	Data
0	Prima emissione								
1									

POSIZIONE ARCHIVIO — LINEA: X X X X — SEDE TECN.: X X X X X X — NOME DOC. — NUMERAZ.

Verificato e trasmesso	Data	Convalidato	Data	Archiviato	Data

DI GIROLAMO MATTEO
Ordine degli Ingegneri della Provincia di Roma
Protocollo
31.05.2023 13:41:42
GMT+02:00

File: Divino