










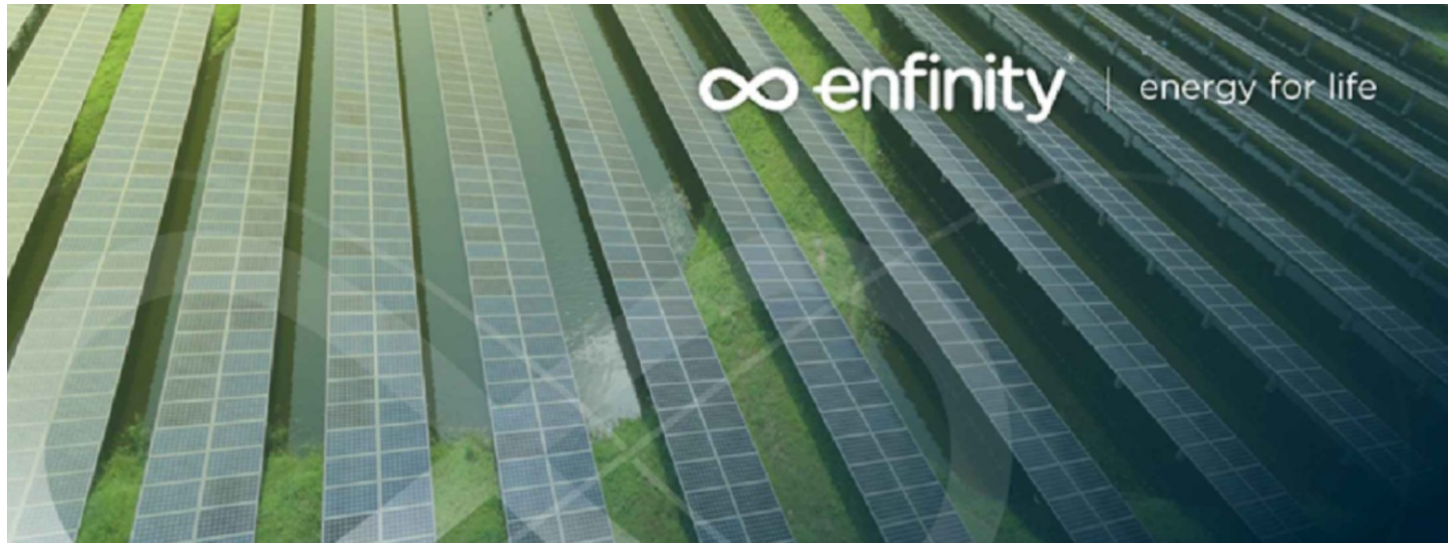
**Legenda**

Opera 1 - Nuova SE RTN "Collepasso"

-  Nuova SE RTN 150/36 kV di Collepasso
-  Nuova SE RTN 150/36 kV di Collepasso - Viabilità di accesso
-  Area per un possibile ampliamento

Opera 2 - Raccordi in entra-esce alla linea 150kV "Casarano-Galatina"

-  Esistente - Elettrodotto esistente
-  Progetto - Nuovi Raccordi
-  Demolizioni - Tratto di elettrodotto da demolire
-  Esistente - Sostegni esistenti
-  Progetto - Sostegni di nuova realizzazione
-  Demolizioni - Sostegni da demolire



**PIANO TECNICO DELLE OPERE  
NUOVA SE RTN 150KV "COLLEPASSO" DA INSERIRE  
IN ENTRA ESCE ALLA LINEA ESISTENTE  
IN SEMPLICE TERNA A 150KV "CASARANO - GALATINA"**

Proponente \_\_\_\_\_

Progettazione \_\_\_\_\_



Coordinamento progettuale \_\_\_\_\_

Titolo Elaborato \_\_\_\_\_

**PLANIMETRIA GENERALE SU ORTOFOTO CON INTERVENTI**

| LIVELLO PROGETTAZIONE | CODICE ELABORATO | FILENAME | RIFERIMENTO | DATA    | SCALA   |
|-----------------------|------------------|----------|-------------|---------|---------|
| PTO                   | 106.22.01.W02    | ---      | ---         | 05/2023 | 1:5.000 |

**Revisioni**

| REV. | DATA    | DESCRIZIONE     | ESEGUITO | VERIFICATO | APPROVATO |
|------|---------|-----------------|----------|------------|-----------|
| 0    | 05/2023 | PRIMA EMISSIONE | 3E       | ENF        | ENF       |

COMUNE DI CASARANO (LE)  
REGIONE PUGLIA