 


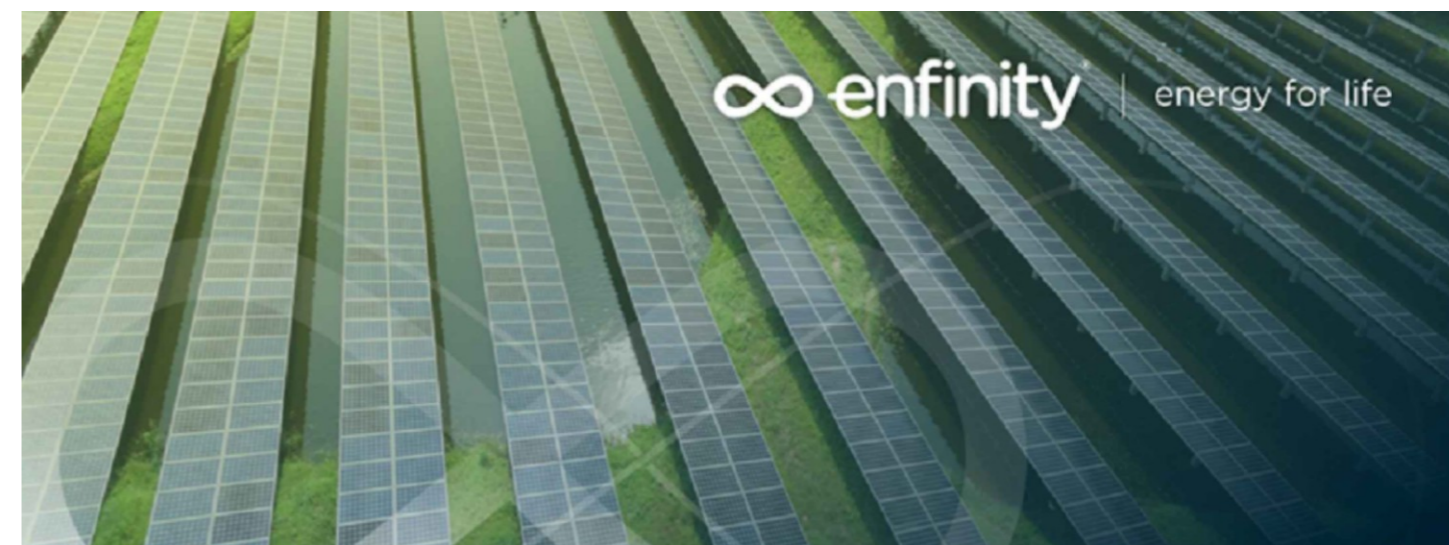
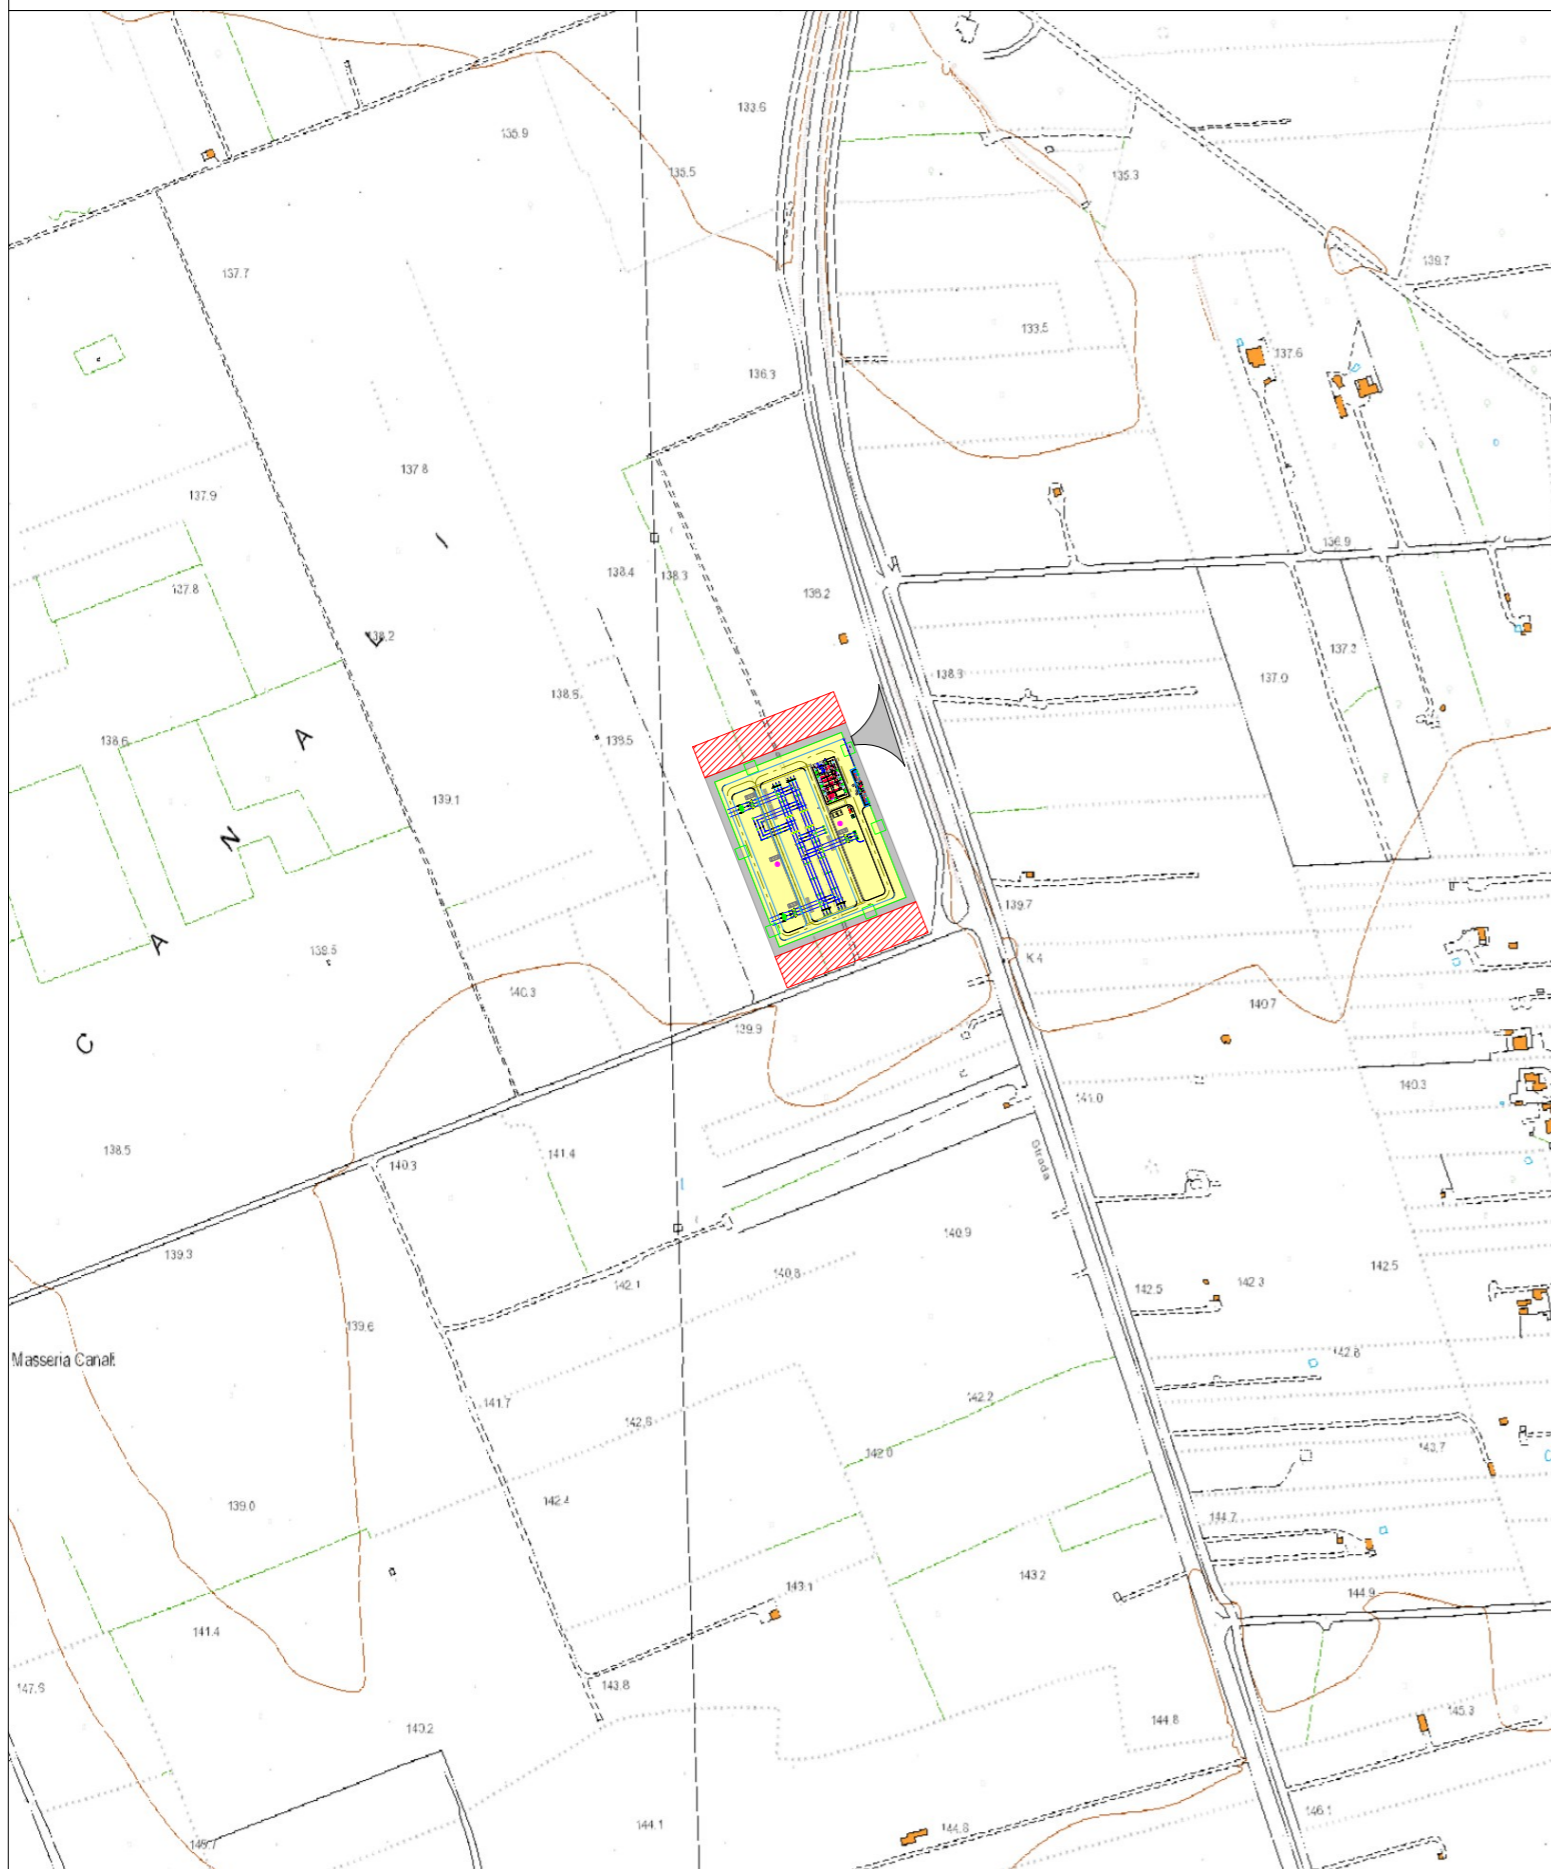


### Legenda

#### Opera 1 - Nuova SE RTN "Collepasso"

-  Nuova SE RTN 150 kV di Collepasso
-  Nuova SE RTN 150 kV di Collepasso-viabilità di accesso
-  Area per un possibile ampliamento



## PIANO TECNICO DELLE OPERE NUOVA SE RTN 150KV "COLLEPASSO" DA INSERIRE IN ENTRA ESCE ALLA LINEA ESISTENTE IN SEMPLICE TERNA A 150KV "CASARANO - GALATINA"

Proponente

Progettazione



Coordinamento progettuale

Titolo Elaborato

### PLANIMETRIA DI INQUADRAMENTO SU CTR

LIVELLO PROGETTAZIONE	CODICE ELABORATO	FILENAME	RIFERIMENTO	DATA	SCALA
PTO	106.22.01.W04	---	---	05/2023	1:5.000

Revisioni

REV.	DATA	DESCRIZIONE	ESEGUITO	VERIFICATO	APPROVATO
0	05/2023	PRIMA EMISSIONE	3E	ENF	ENF

COMUNE DI CASARANO (LE)  
REGIONE PUGLIA