

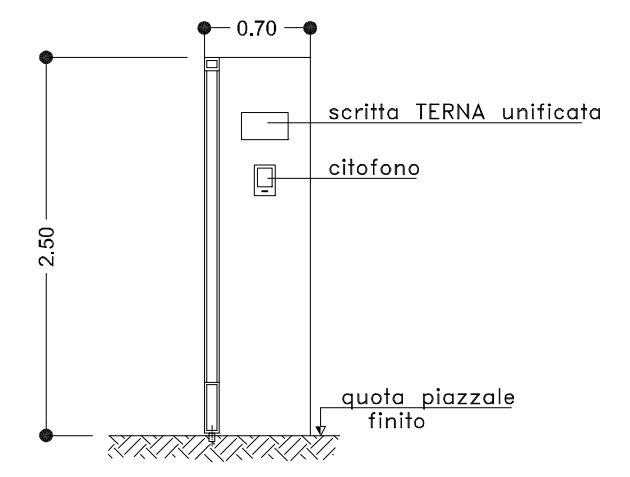
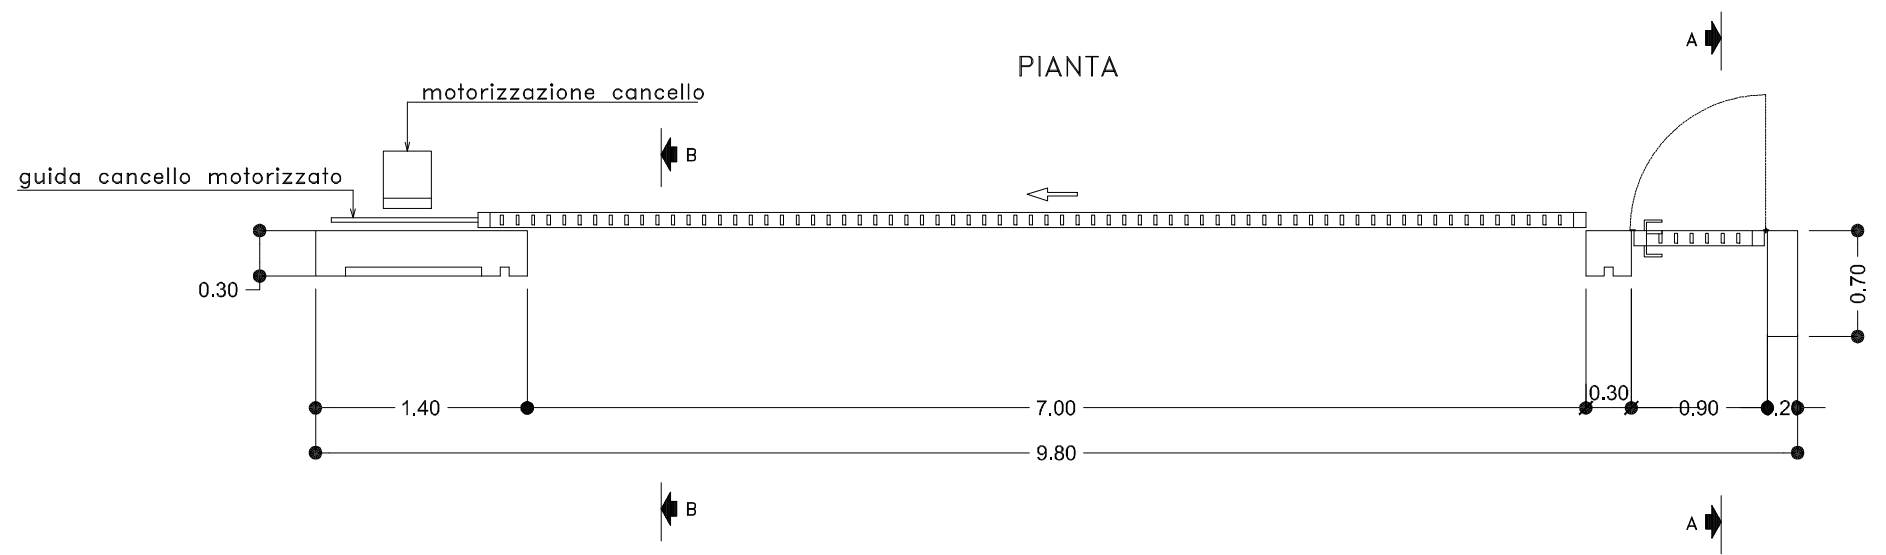


SEZIONE A-A

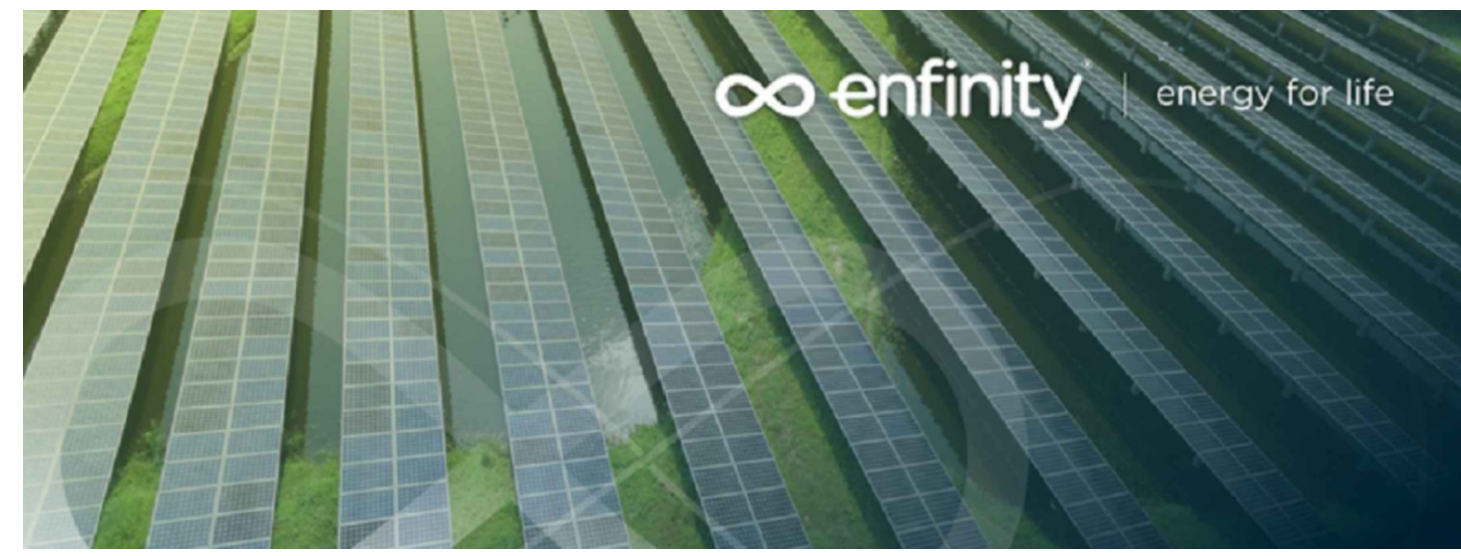

SEZIONE B-B

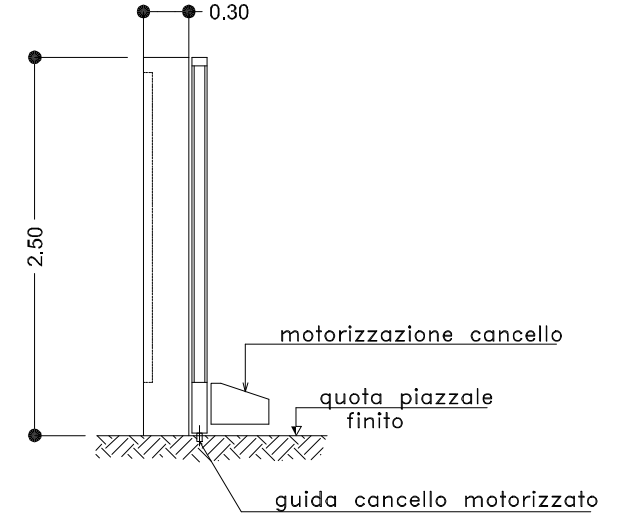

**PIANO TECNICO DELLE OPERE
NUOVA SE RTN 150KV "COLLEPASSO" DA INSERIRE
IN ENTRA ESCE ALLA LINEA ESISTENTE
IN SEMPLICE TERNA A 150KV "CASARANO - GALATINA"**

Proponente _____

Progettazione _____



Coordinamento progettuale _____

Titolo Elaborato _____

PARTICOLARE CANCELLO

LIVELLO PROGETTAZIONE	CODICE ELABORATO	FILENAME	RIFERIMENTO	DATA	SCALA
PTO	106.22.01.W16	---	---	05/2023	1:50

Revisioni

REV.	DATA	DESCRIZIONE	ESEGUITO	VERIFICATO	APPROVATO
0	05/2023	PRIMA EMISSIONE	3E	ENF	ENF

COMUNE DI CASARANO (LE)
REGIONE PUGLIA