


Legenda

Opera 1 - Nuova SE RTN "Collepasso"

- Nuova SE RTN 150/36 kV di Collepasso
- Nuova SE RTN 150/36 kV di Collepasso - Viabilità di accesso
- Area per un possibile ampliamento

Opera 2 - Raccordi in entra-esce alla linea 150kV "Casarano-Galatina"

- Esistente - Elettrodotti esistenti
- Progetto - Nuovi Raccordi
- Demolizioni - Tratto di elettrodotti da demolire
- Esistente - Sostegni esistenti
- Progetto - Sostegni di nuova realizzazione
- Demolizioni - Sostegni da demolire

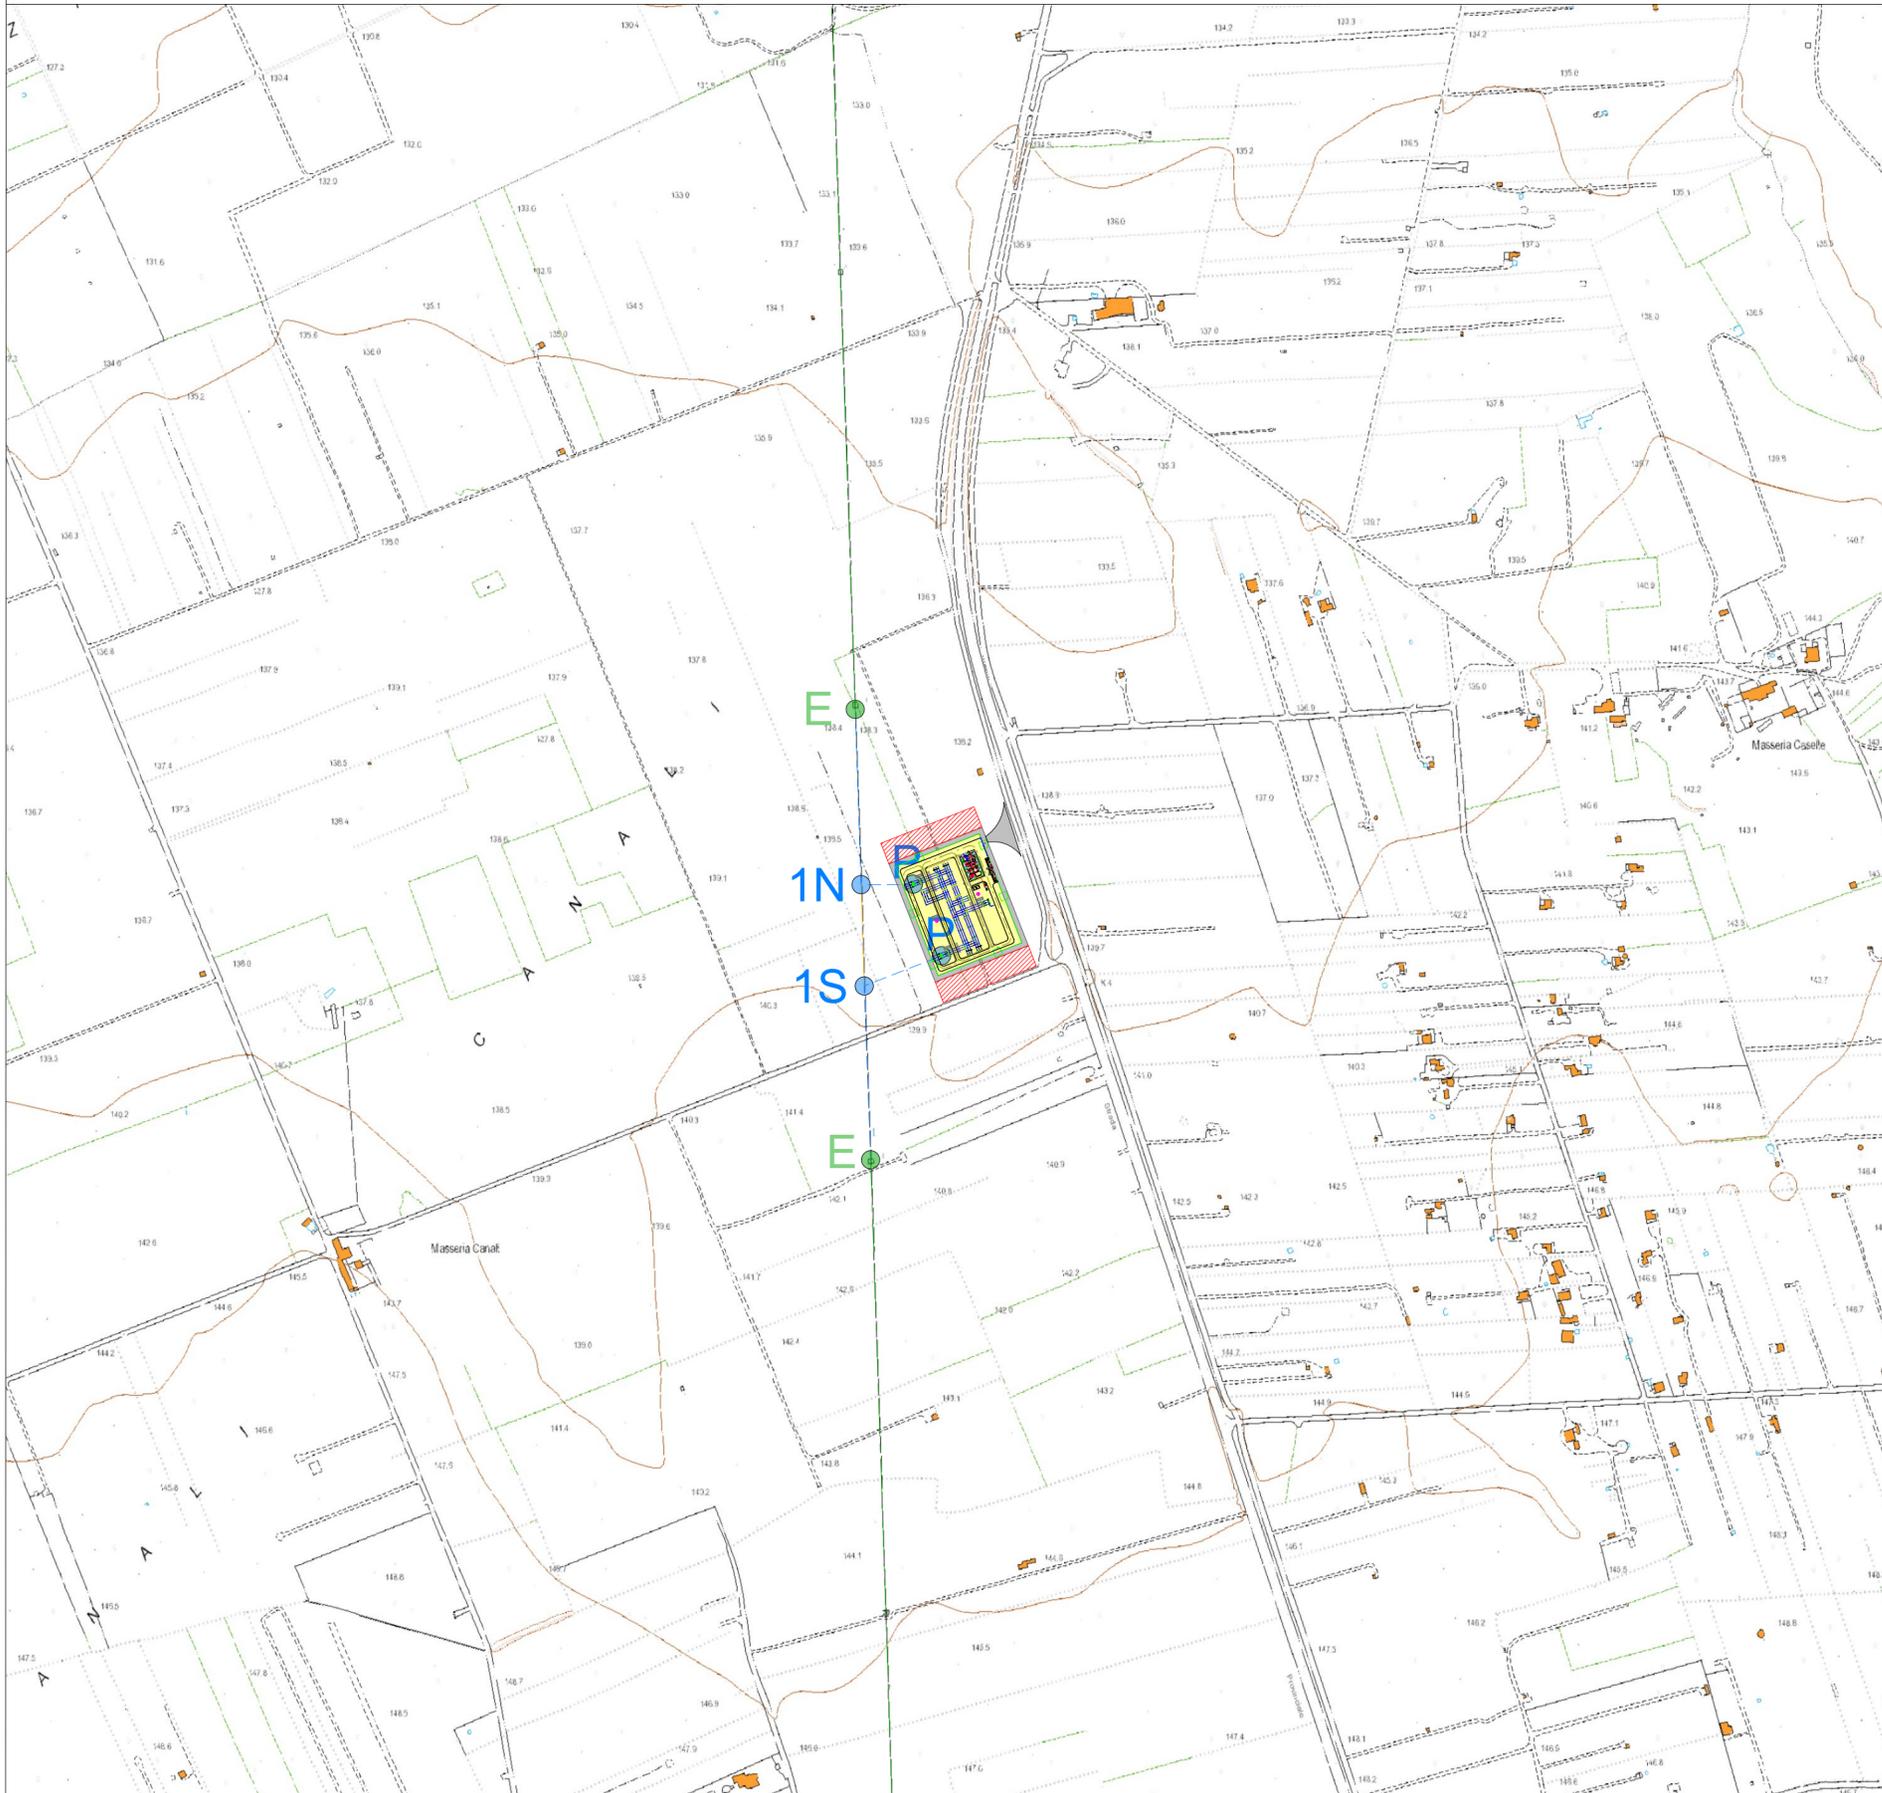

**PIANO TECNICO DELLE OPERE
NUOVA SE RTN 150KV "COLLEPASSO" DA INSERIRE
IN ENTRA ESCE ALLA LINEA ESISTENTE
IN SEMPLICE TERNA A 150KV "CASARANO - GALATINA"**

Proponente _____

Progettazione _____

ENERGY ENVIRONMENT ENGINEERING
 Coordinamento progettuale

Titolo Elaborato _____

PLANIMETRIA DI INQUADRAMENTO SU CTR

LIVELLO PROGETTAZIONE	CODICE ELABORATO	FILENAME	RIFERIMENTO	DATA	SCALA
PTO	106.22.01.W19	---	---	05/2023	1:5.000

Revisioni

REV.	DATA	DESCRIZIONE	ESEGUITO	VERIFICATO	APPROVATO
0	05/2023	PRIMA EMISSIONE	3E	ENF	ENF

COMUNE DI CASARANO (LE)
REGIONE PUGLIA