



Legenda

Opera 1 - Nuova SE RTN "Collepasso"

- Nuova SE RTN 150 kV di Collepasso
- Nuova SE RTN 150 kV di Collepasso-viabilità di accesso
- Area per un possibile ampliamento

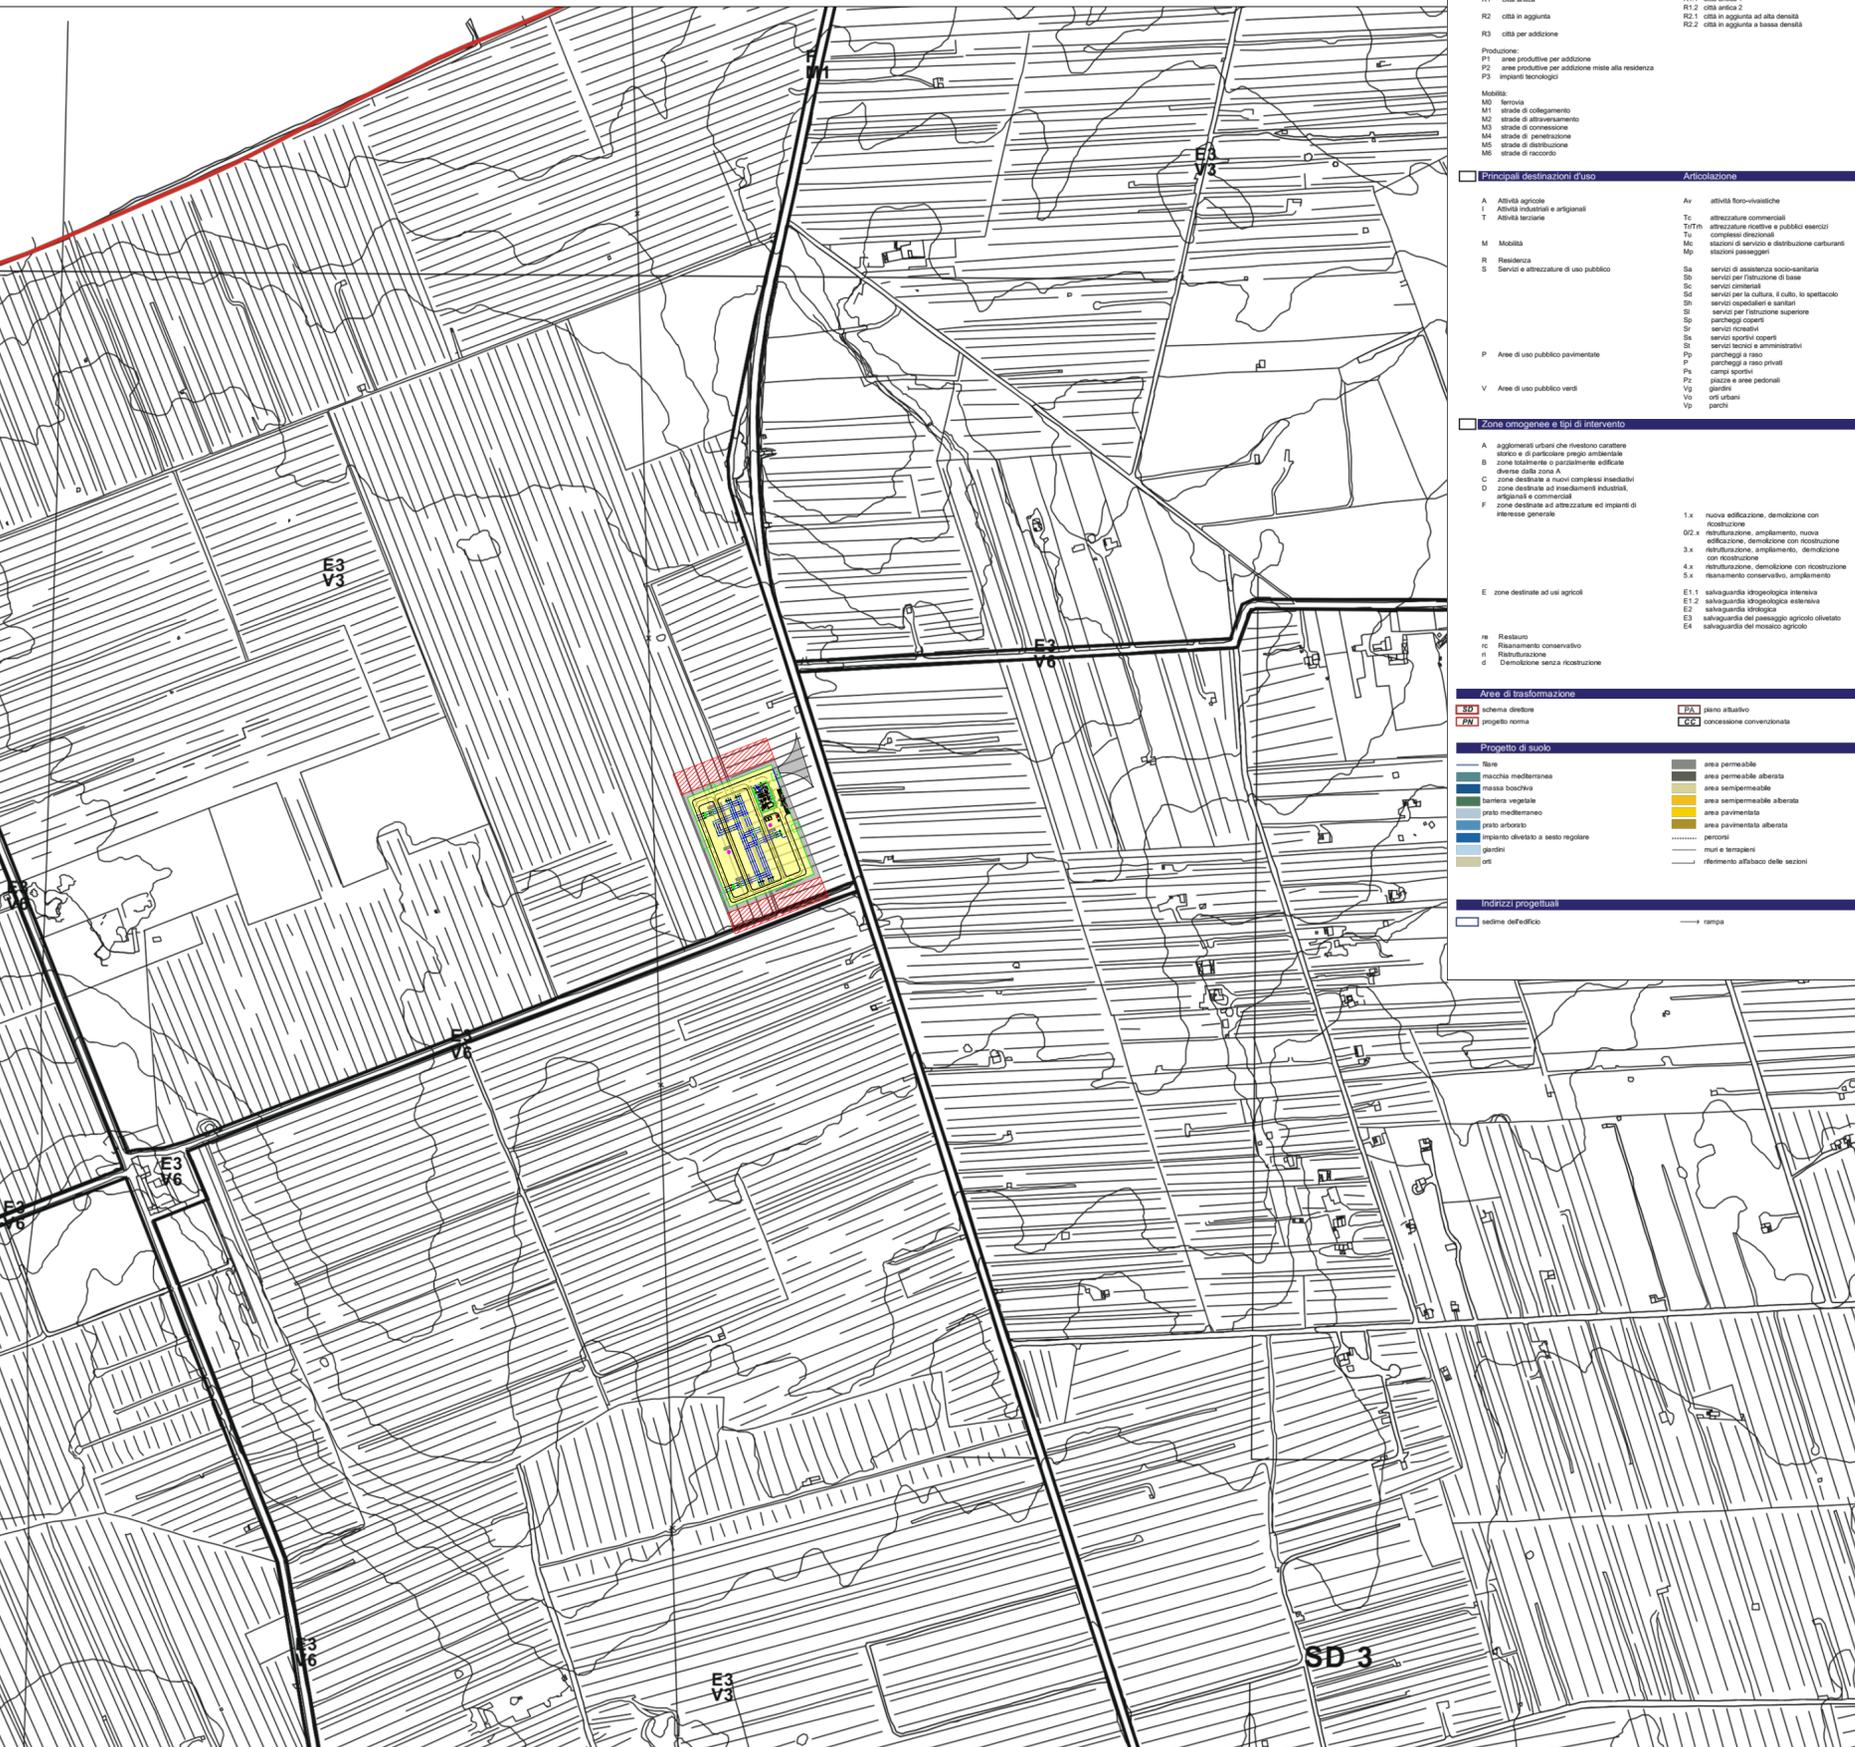

Sistemi e sottosistemi		Ambiti	
Ambiente:		V1.1	Serra Sud "Mella Campana"
V1	concentratori di natura	V1.2	Serra Nord "Casarano-Matino"
V2	espansione della natura	V1.3	Serra di Pianteramo
V3	matrice agricola a trama	V1.4	Piccola Serra
V4	matrice agricola a mosaico	V1.5	lame
V5	irrigazione	V1.6	zona urbana
V6		V5.1	orti urbani
conessioni ambientali		V5.2	parchi e giardini
		V5.3	margini olivati
Lughi centrali:			
L1	centro antico	R1.1	città antica 1
L2	luoghi centrali alla scala urbana	R1.2	città antica 2
L3	attrezzature alla scala urbana	R2.1	città in aggiunta ad alta densità
L4	luoghi centrali della residenza	R2.2	città in aggiunta a bassa densità
L5	luoghi centrali della produzione		
Residenza:			
R1	città antica		
R2	città in aggiunta		
R3	città per addizione		
Produzione:			
P1	aree produttive per addizione		
P2	aree produttive per addizione miste alla residenza		
P3	impianti tecnologici		
Mobilità:			
M0	servizio		
M1	strade di collegamento		
M2	strade di attraversamento		
M3	strade di connessione		
M4	strade di penetrazione		
M5	strade di distribuzione		
M6	strade di accesso		
Principali destinazioni d'uso			
Articolazione			
A	Attività agricole	Av	attività fero-viabilistiche
I	Attività industriali e artigianali	Tc	attrezzature commerciali
T	Attività turistiche	TrFh	attrezzature ricettive e pubblici esercizi
		Tz	complessi direzionali
M	Mobilità	Mc	stazioni di servizio e distribuzione carburanti
R	Residenza	Ms	stazioni passeggeri
S	Servizi e attrezzature di uso pubblico	Sa	servizi di assistenza socio-sanitaria
		Sb	servizi per l'assistenza di base
		Sc	servizi culturali
		Sd	servizi per la cultura, il culto, lo spettacolo
		Sh	servizi ospedalieri e sanitari
		Si	servizi per l'assistenza superiore
		Sp	parcheggi coperti
		Sr	servizi ricreativi
		Ss	servizi sportivi coperti
		Sz	servizi tecnici e amministrativi
P	Area di uso pubblico pavimentato	Pp	parcheggi a raso
		Pq	parcheggi a raso privati
		Ps	campi sportivi
		Pz	giacche e aree pedonali
V	Area di uso pubblico verdi	Vg	giardini
		Vu	orti urbani
		Vp	parchi
Zone omogenee e tipi di intervento			
A	agglomerati urbani che restano carattere antico e di particolare pregio ambientale	1.a	nuova edificazione, demolizione con ricostruzione
B	zone totalmente o parzialmente edificata diverse dalle zone A	02.a	ristrutturazione, ampliamento, nuova edificazione, demolizione con ricostruzione
C	zone destinate a nuovi complessi insediativi	3.a	ristrutturazione, ampliamento, demolizione con ricostruzione
D	zone destinate ad insediamenti industriali, artigianali e commerciali	4.a	ristrutturazione, demolizione con ricostruzione
F	zone destinate ad attrezzature ed impianti di interesse generale	5.a	ristrutturazione conservativa, ampliamento
E	zone destinate ad usi agricoli	E1.1	salvaguardia idrogeologica intensiva
		E1.2	salvaguardia idrogeologica intensiva
		E2	salvaguardia idrogeologica
		E3	salvaguardia del paesaggio agricolo olivato
		E4	salvaguardia del paesaggio agricolo
re	Restaurato		
rc	Risanamento conservativo		
ri	Ristrutturazione		
rd	Demolizione senza ricostruzione		
Area di trasformazione			
SD	schema direttore	SPA	plano attuativo
PA	progetto roma	CC	concessione convenzionata
Progetto di suolo			
fluv	fiume	ap	area permeabile
mt	massa mediterranea	apb	area permeabile alberata
mb	massa boschiva	as	area semipermeabile
mv	barriera vegetale	asb	area semipermeabile alberata
pm	prato mediterraneo	apv	area pavimentata
pr	prato arboreo	apvb	area pavimentata alberata
prg	espanso erboso a sesto regolare	pe	perone
g	giardini	mt	muti e tempietti
o	orti	rt	riaffermato all'abaco delle sezioni
Indicazioni progettuali			
sd	schema direttore	---	rampa

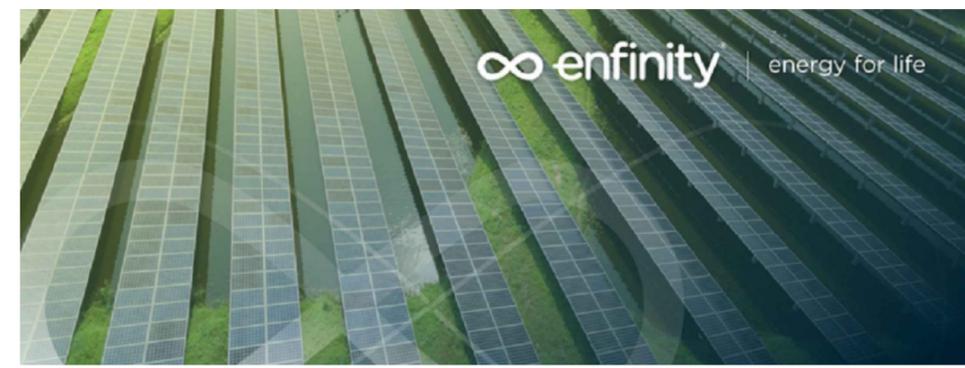

PIANO TECNICO DELLE OPERE NUOVA SE RTN 150KV "COLLEPASSO DA INSERIRE IN ENTRA ESCE ALLA LINEA ESISTENTE IN SEMPLICE TERNA A 150KV "CASARANO - GALATINA"

Proponente _____

Progettazione _____



Coordinamento progettuale



Titolo Elaborato _____

PLANIMETRIA CON STRALCI PRG

LIVELLO PROGETTAZIONE	CODICE ELABORATO	FILENAME	RIFERIMENTO	DATA	SCALA
PTO	106.22.01.W23	---	---	05/2023	1:5.000

Revisioni	REV.	DATA	DESCRIZIONE	ESEGUITO	VERIFICATO	APPROVATO
0	05/2023	PRIMA EMISSIONE	3E	ENF	ENF	

COMUNE DI CASARANO (LE)
REGIONE PUGLIA