


Legenda

Opera 1 - Nuova SE RTN "Collepasso"

- Nuova SE RTN 150/36 kV di Collepasso
- Nuova SE RTN 150/36 kV di Collepasso - Viabilità di accesso
- Area per un possibile ampliamento

Opera 2 - Raccordi in entra-esce alla linea 150kV "Casarano-Galatina"

- Esistente - Elettrodotto esistente
- Progetto - Nuovi Raccordi
- Demolizioni - Tratto di elettrodotto da demolire
- Esistente - Sostegni esistenti
- Progetto - Sostegni di nuova realizzazione
- Demolizioni - Sostegni da demolire

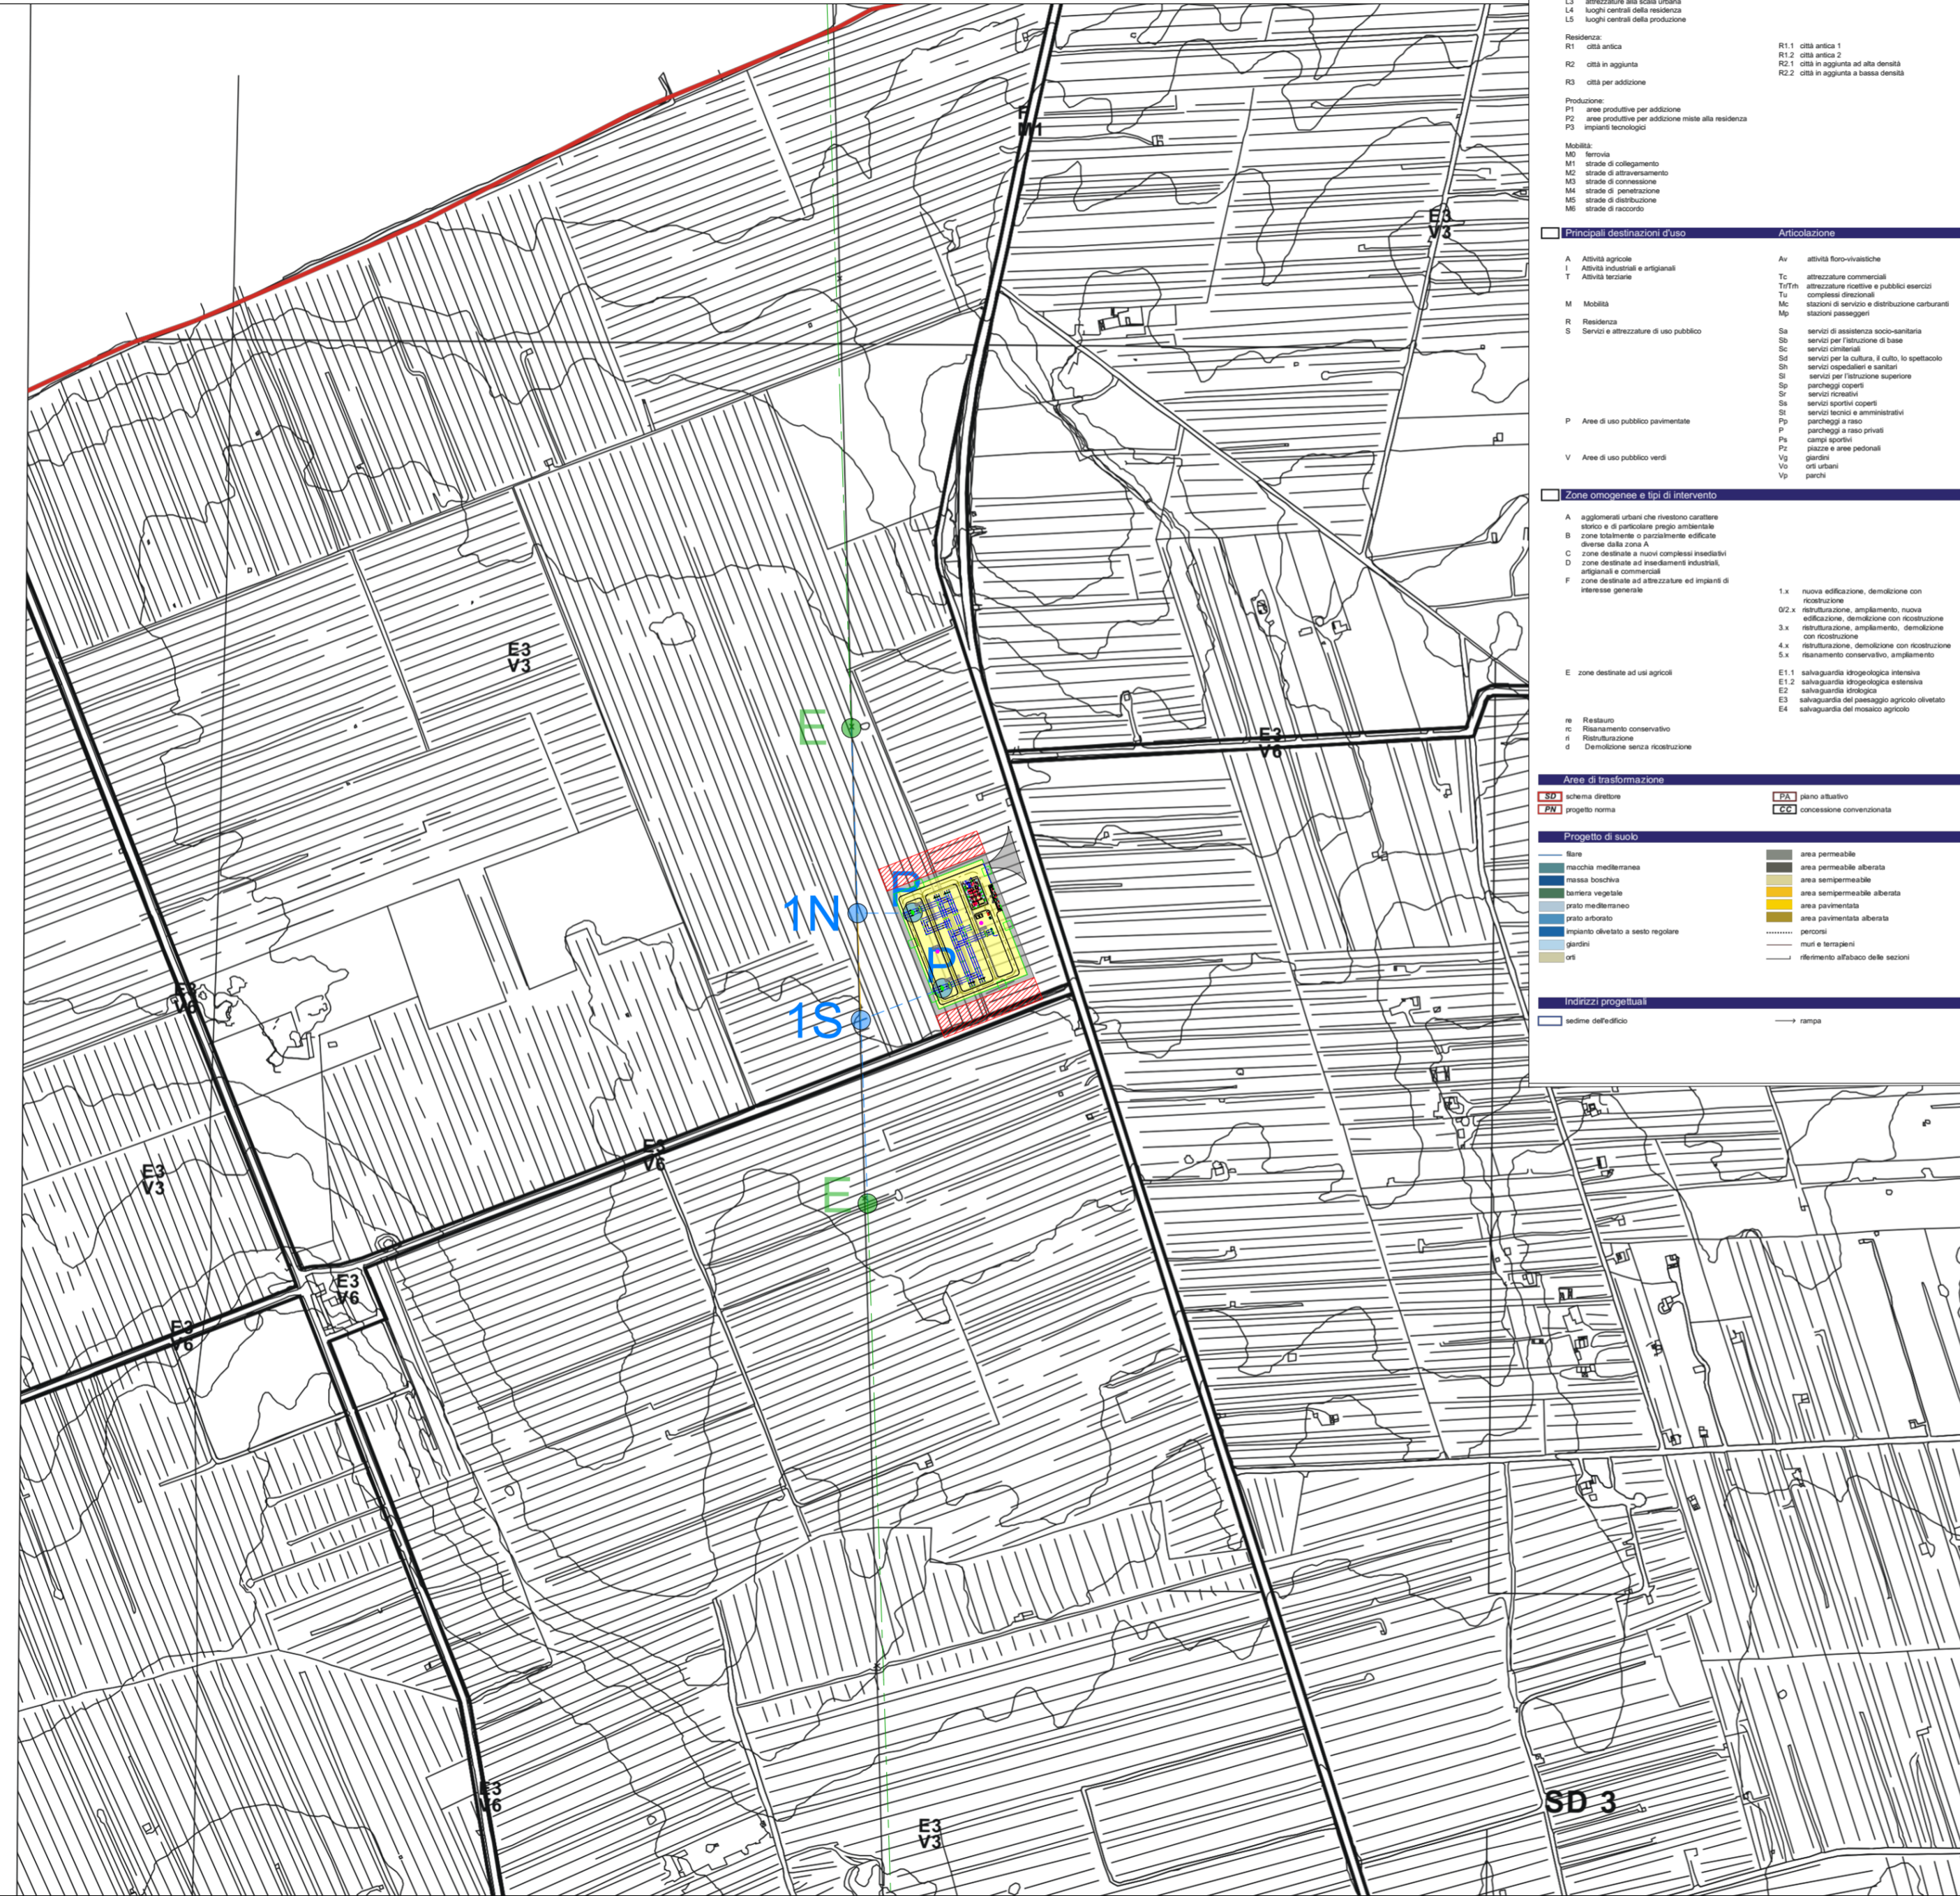

Sistemi e sottosistemi		Ambiti	
V1	concentratori di natura	V1.1	Serra Sud "Nella Campana"
		V1.2	Serra Nord "Casarano-Matino"
		V1.3	Serra di Pietrascienza
		V1.4	Piccola Serra
		V1.5	lame
		V1.6	zone umide
V2	espansione della natura	V5.1	orti urbani
V3	matrice agricola a trama	V5.2	parchi e giardini
V4	matrice agricola a mosaico	V5.3	insegni divieti
V5	diffusione		
V6	connessioni ambientali		


Principali destinazioni d'uso		Articolazione	
A	Attività agricole	Av	attività agro-vivatiche
I	Attività industriali e artigianali	Tc	attrezzature commerciali
T	Attività terziarie	TcTh	attrezzature ricettive e pubblici esercizi
		Tp	complessi direzionali
M	Mobilità	Mc	stazioni di servizio e distribuzione carburanti
		Mp	stazioni passeggeri
R	Residenza	Sa	servizi di assistenza socio-sanitaria
S	Servizi e attrezzature di uso pubblico	Sb	servizi per l'attuazione di base
		Sc	servizi centrali
		Sd	servizi per la cultura, il culto, lo spettacolo
		Sh	servizi ospedalieri e sanitari
		Si	servizi per l'istruzione superiore
		Sp	parcheggi coperti
		Sr	servizi ricreativi
		Ss	servizi sportivi coperti
		Sv	servizi tecnici amministrativi
		Pa	parcheggi a raso
		Pp	parcheggi a raso privati
		Ps	campi sportivi
		Pz	piazze e aree pedonali
		Vg	giardinaggio
		Vo	orti urbani
		Vp	parchi

Zone omogenee e tipi di intervento	
A	agglomerati urbani che restano carattere storico e di particolare pregio ambientale
B	zone totalmente o parzialmente edificabili distinte dalle zone A
C	zone destinate a nuovi complessi insediativi zone destinate ad insediamenti industriali, artigianali e commerciali
D	zone destinate ad attrezzature ed impianti di interesse generale
E	zone destinate ad usi agricoli
re	Restauri
rc	Risanamento consentito
r	Ristrutturazione
d	Demolizione senza ricostruzione

Area di trasformazione			
SDA	schema direttore	PSA	stato attuale
PN	progetto norma	CC	concessione convenzionata

Progetto di suolo			
	suolo		area permeabile
	macchia mediterranea		area permeabile alberata
	bosca boschiva		area semipermeabile
	Dalmine vegetale		area semipermeabile alberata
	prato mediterraneo		area pavimentata
	prato arborato		area pavimentata alberata
	favosco diramato e sotto vegetale		percorsi
	giardini		muri e terrapieni
	orti		rafforzamento all'abbaco delle sezioni

Indicazioni progettuali			
	sedime edificatorio		rampa

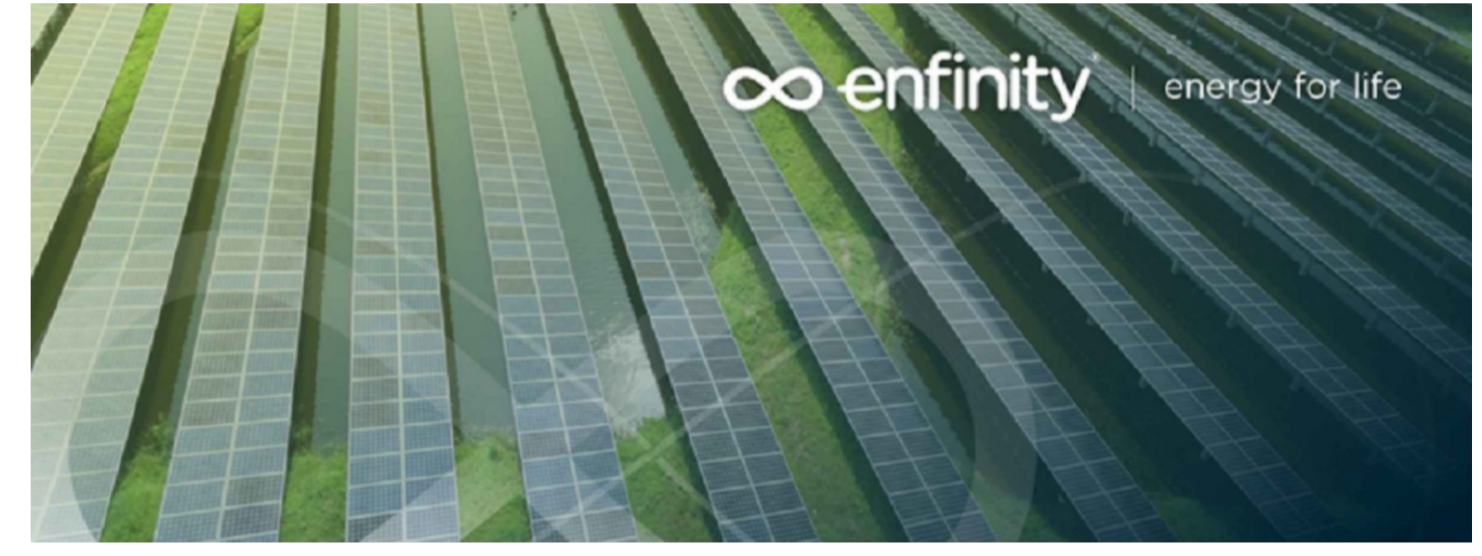

**PIANO TECNICO DELLE OPERE
NUOVA SE RTN 150KV "COLLEPASSO DA INSERIRE
IN ENTRA ESCE ALLA LINEA ESISTENTE
IN SEMPLICE TERNA A 150KV "CASARANO - GALATINA"**

PropONENTE _____

PROGETTAZIONE _____



COORDINAMENTO PROGETTUALE _____



TITOLO ELABORATO _____

PLANIMETRIA CON STRALCI PRG

LIVELLO PROGETTAZIONE	CODICE ELABORATO	FILENAME	RIFERIMENTO	DATA	SCALA
PTO	106.22.01.W24	---	---	05/2023	1:5.000

Revisioni					
REV.	DATA	DESCRIZIONE	ESEGUITO	VERIFICATO	APPROVATO
0	05/2022	PRIMA EMISSIONE	3E	ENF	ENF

**COMUNE DI CASARANO (LE)
REGIONE PUGLIA**