
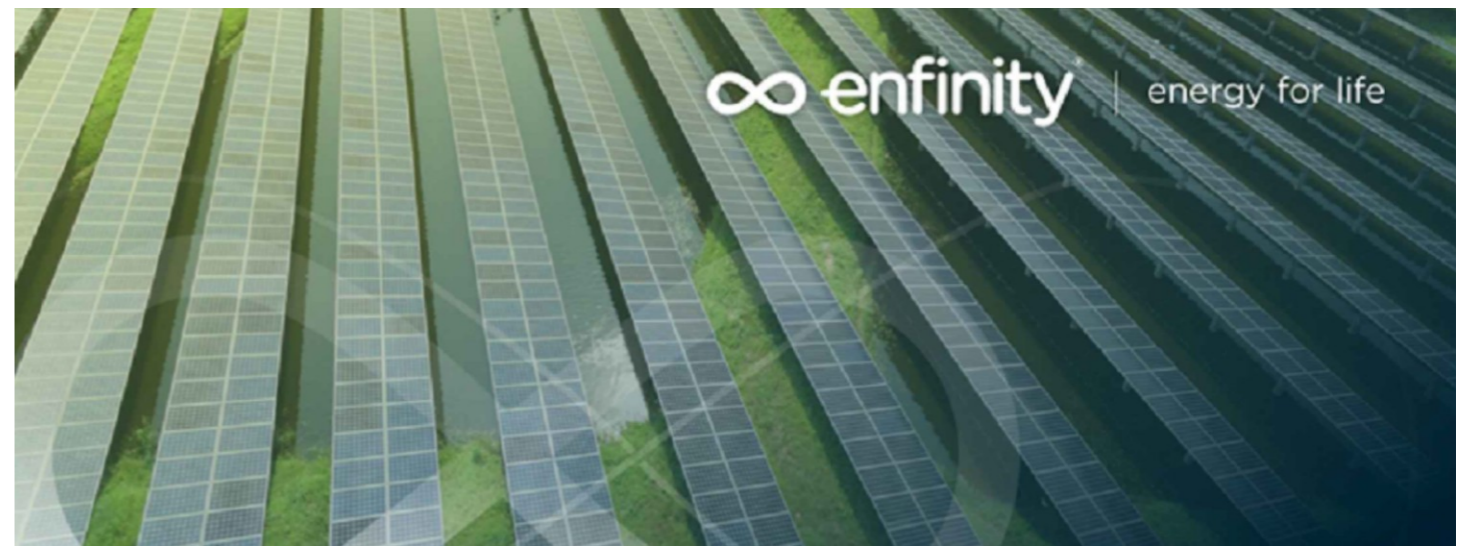


- Legenda**
- Opera 1 - Nuova SE RTN "Collepasso"
- Nuova SE RTN 150/36 kV di Collepasso
 - Nuova SE RTN 150/36 kV di Collepasso - Viabilità di accesso
 - Area per un possibile ampliamento
 - DPA
- Opera 2 - Raccordi in entra-esce alla linea 150kV "Casarano-Galatina"
- Esistente - Elettrodotto esistente
 - Progetto - Nuovi Raccordi
 - Demolizioni - Tratto di elettrodotto da demolire
 - Esistente - Sostegni esistenti
 - Progetto - Sostegni di nuova realizzazione
 - Demolizioni - Sostegni da demolire

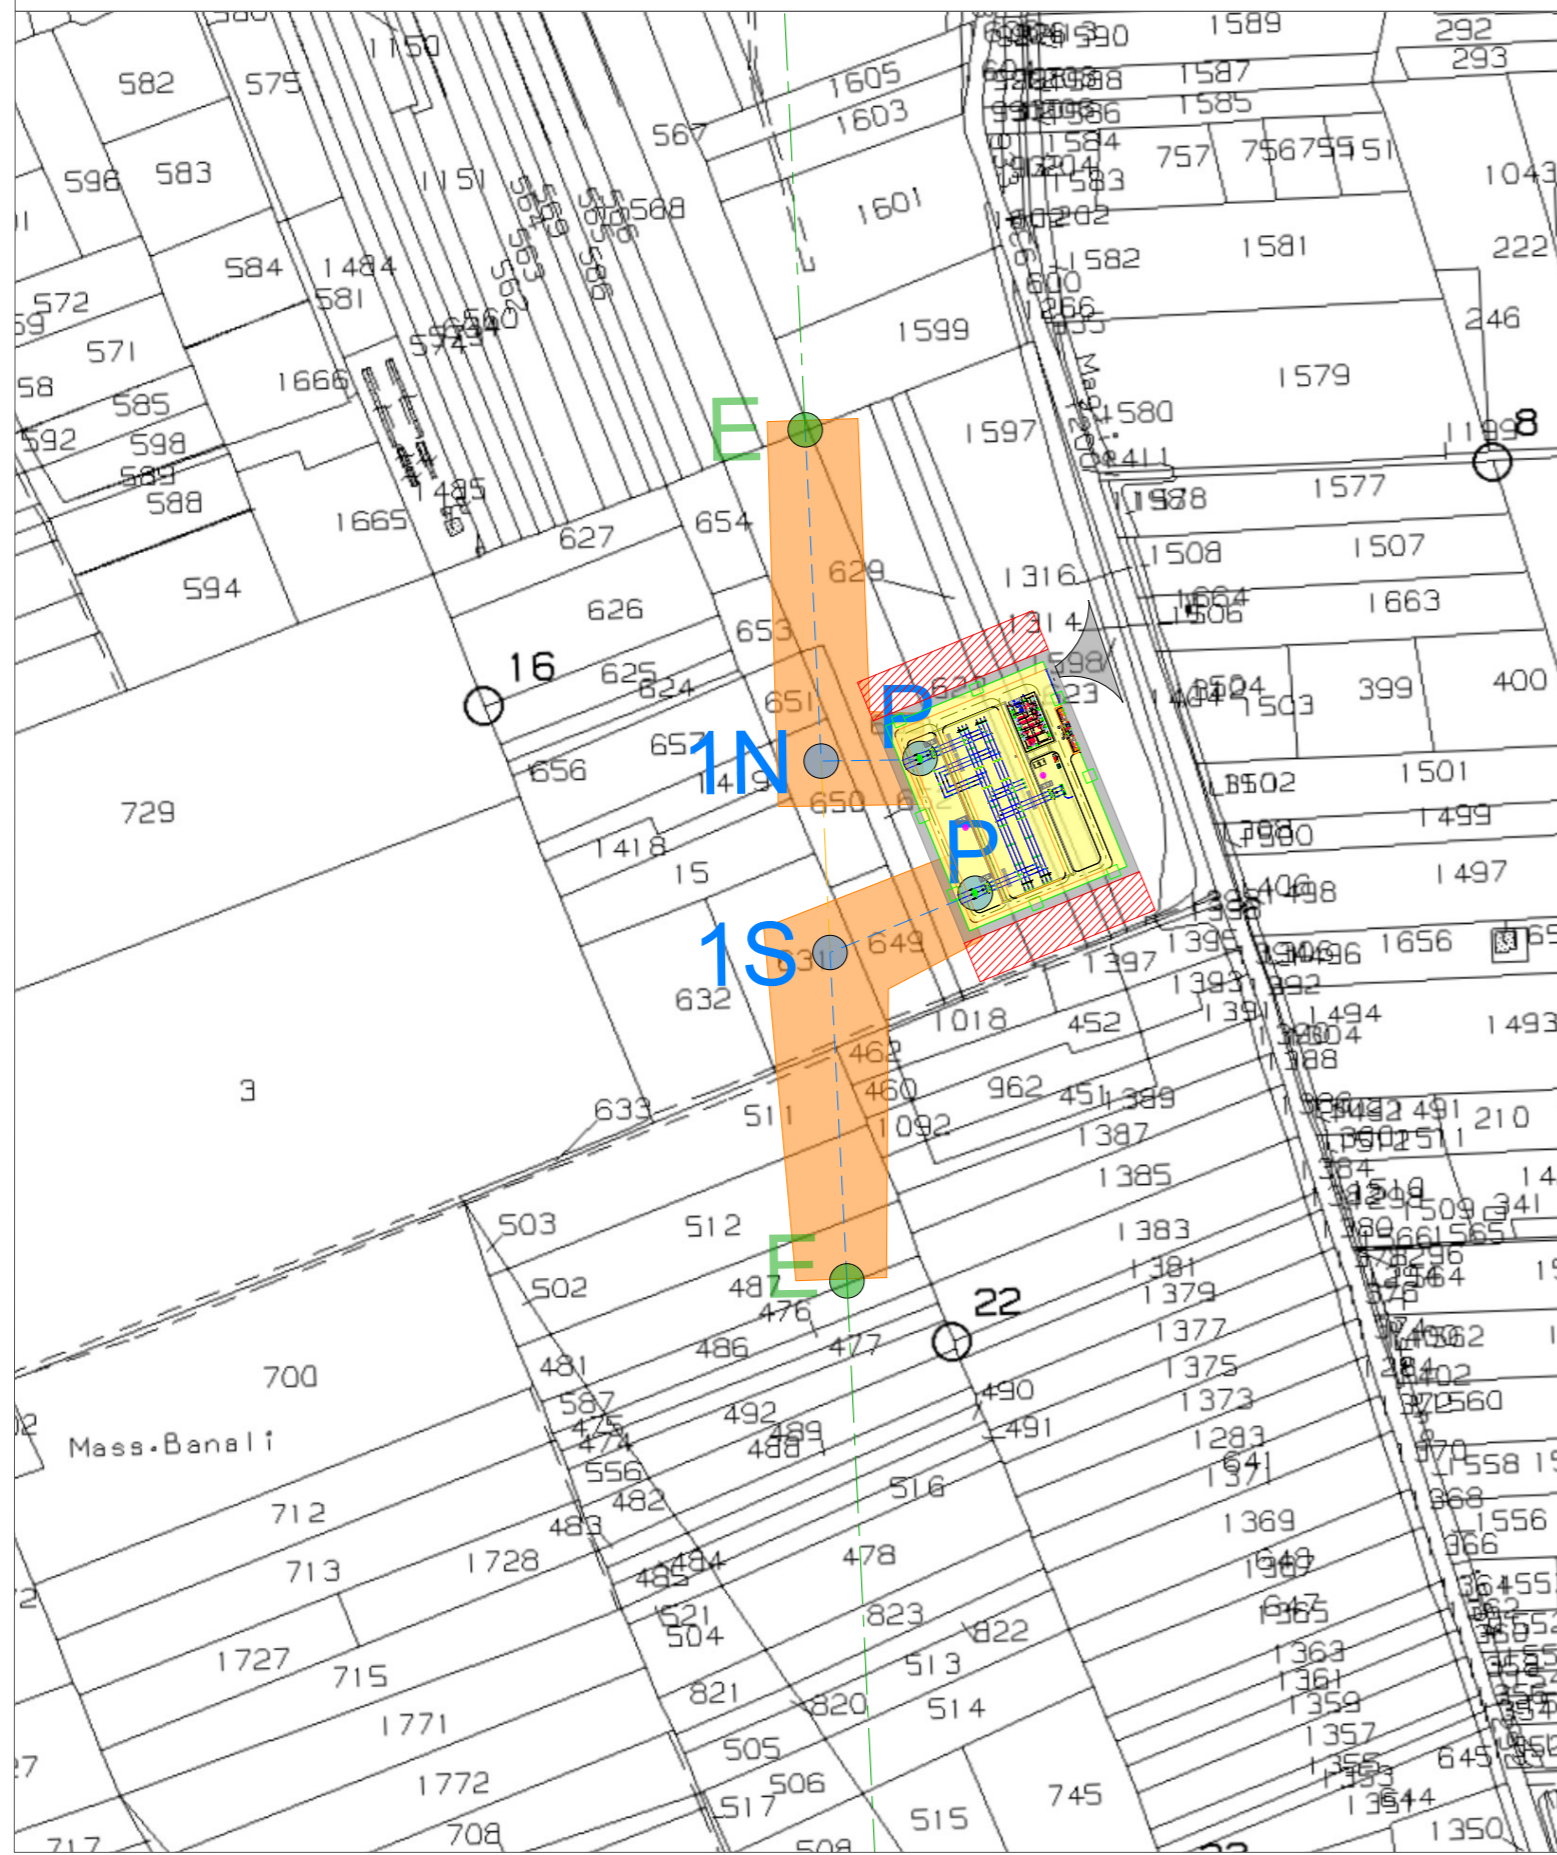

**PIANO TECNICO DELLE OPERE
NUOVA SE RTN 150KV "COLLEPASSO DA INSERIRE
IN ENTRA ESCE ALLA LINEA ESISTENTE
IN SEMPLICE TERNA A 150KV "CASARANO - GALATINA"**

Proponente _____

Progettazione _____



Coordinamento progettuale _____

Titolo Elaborato _____

PLANIMETRIA SU CATASTALE CON DPA

LIVELLO PROGETTAZIONE	CODICE ELABORATO	FILENAME	RIFERIMENTO	DATA	SCALA
PTO	106.22.01.W25	---	---	05/2023	1:4000

Revisioni

REV.	DATA	DESCRIZIONE	ESEGUITO	VERIFICATO	APPROVATO
0	05/2023	PRIMA EMISSIONE	3E	ENF	ENF

**COMUNE DI CASARANO (LE)
REGIONE PUGLIA**