


LEGENDA

- Autostrada A14 : III corsia e riorganizzazione degli accessi autostradali esistenti
- Strade statali : tracciati in variante SS9 e SS16
- Strade statali : adeguamento ss72
- Interventi completati o in corso di attuazione
- Interventi in corso di progettazione
- Interventi in corso di progettazione
- Interventi in corso di progettazione
- Uscita autostradale
- SS 16 esistente
- Interventi di progetto

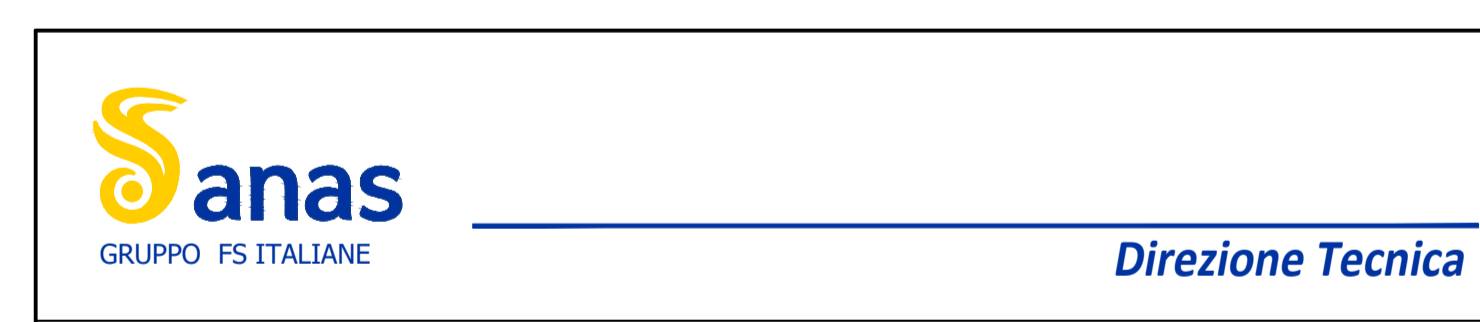

S.S. 72 di San Marino
 Interventi di riqualificazione e messa in sicurezza

PROGETTO DEFINITIVO COD. 90-0247

PROGETTAZIONE: **ANAS - DIREZIONE TECNICA**

PROGETTISTA:
 Ing. PAOLO CUCINO
 Ordine degli Ingegneri di Trento n. 2216

GEOLOGO:
 Geol. ANDREA OSS
 Ordine dei Geologi del Trentino Alto Adige/Sudtirolo n. 300

RESPONSABILE DEL COORDINAMENTO DELLE PRESTAZIONI SPEDIZIONISTICHE:
 Ing. PAOLO CUCINO
 Ordine degli Ingegneri di Trento n. 2216

VISTO: IL RESPONSABILE UNICO DEL PROCEDIMENTO:
 Ing. ANNA ANTONI ACCIARI

AMBIENTE
 Corografia generale ed organizzazione attuale del sistema infrastrutturale

PROGETTO	LV. PROJ. ANNO	NOME FILE	REVISIONE	SCALA:	
0247	21	T001A10AMB0001	A	1:10000	
REV.	DESCRIZIONE	DATA	REDATTO	VERIFICATO	APPROVATO
A	EMISSIONE	LIV.2003	S. Sestini	E. Lanza	P. Costa