



Inquadramento 6

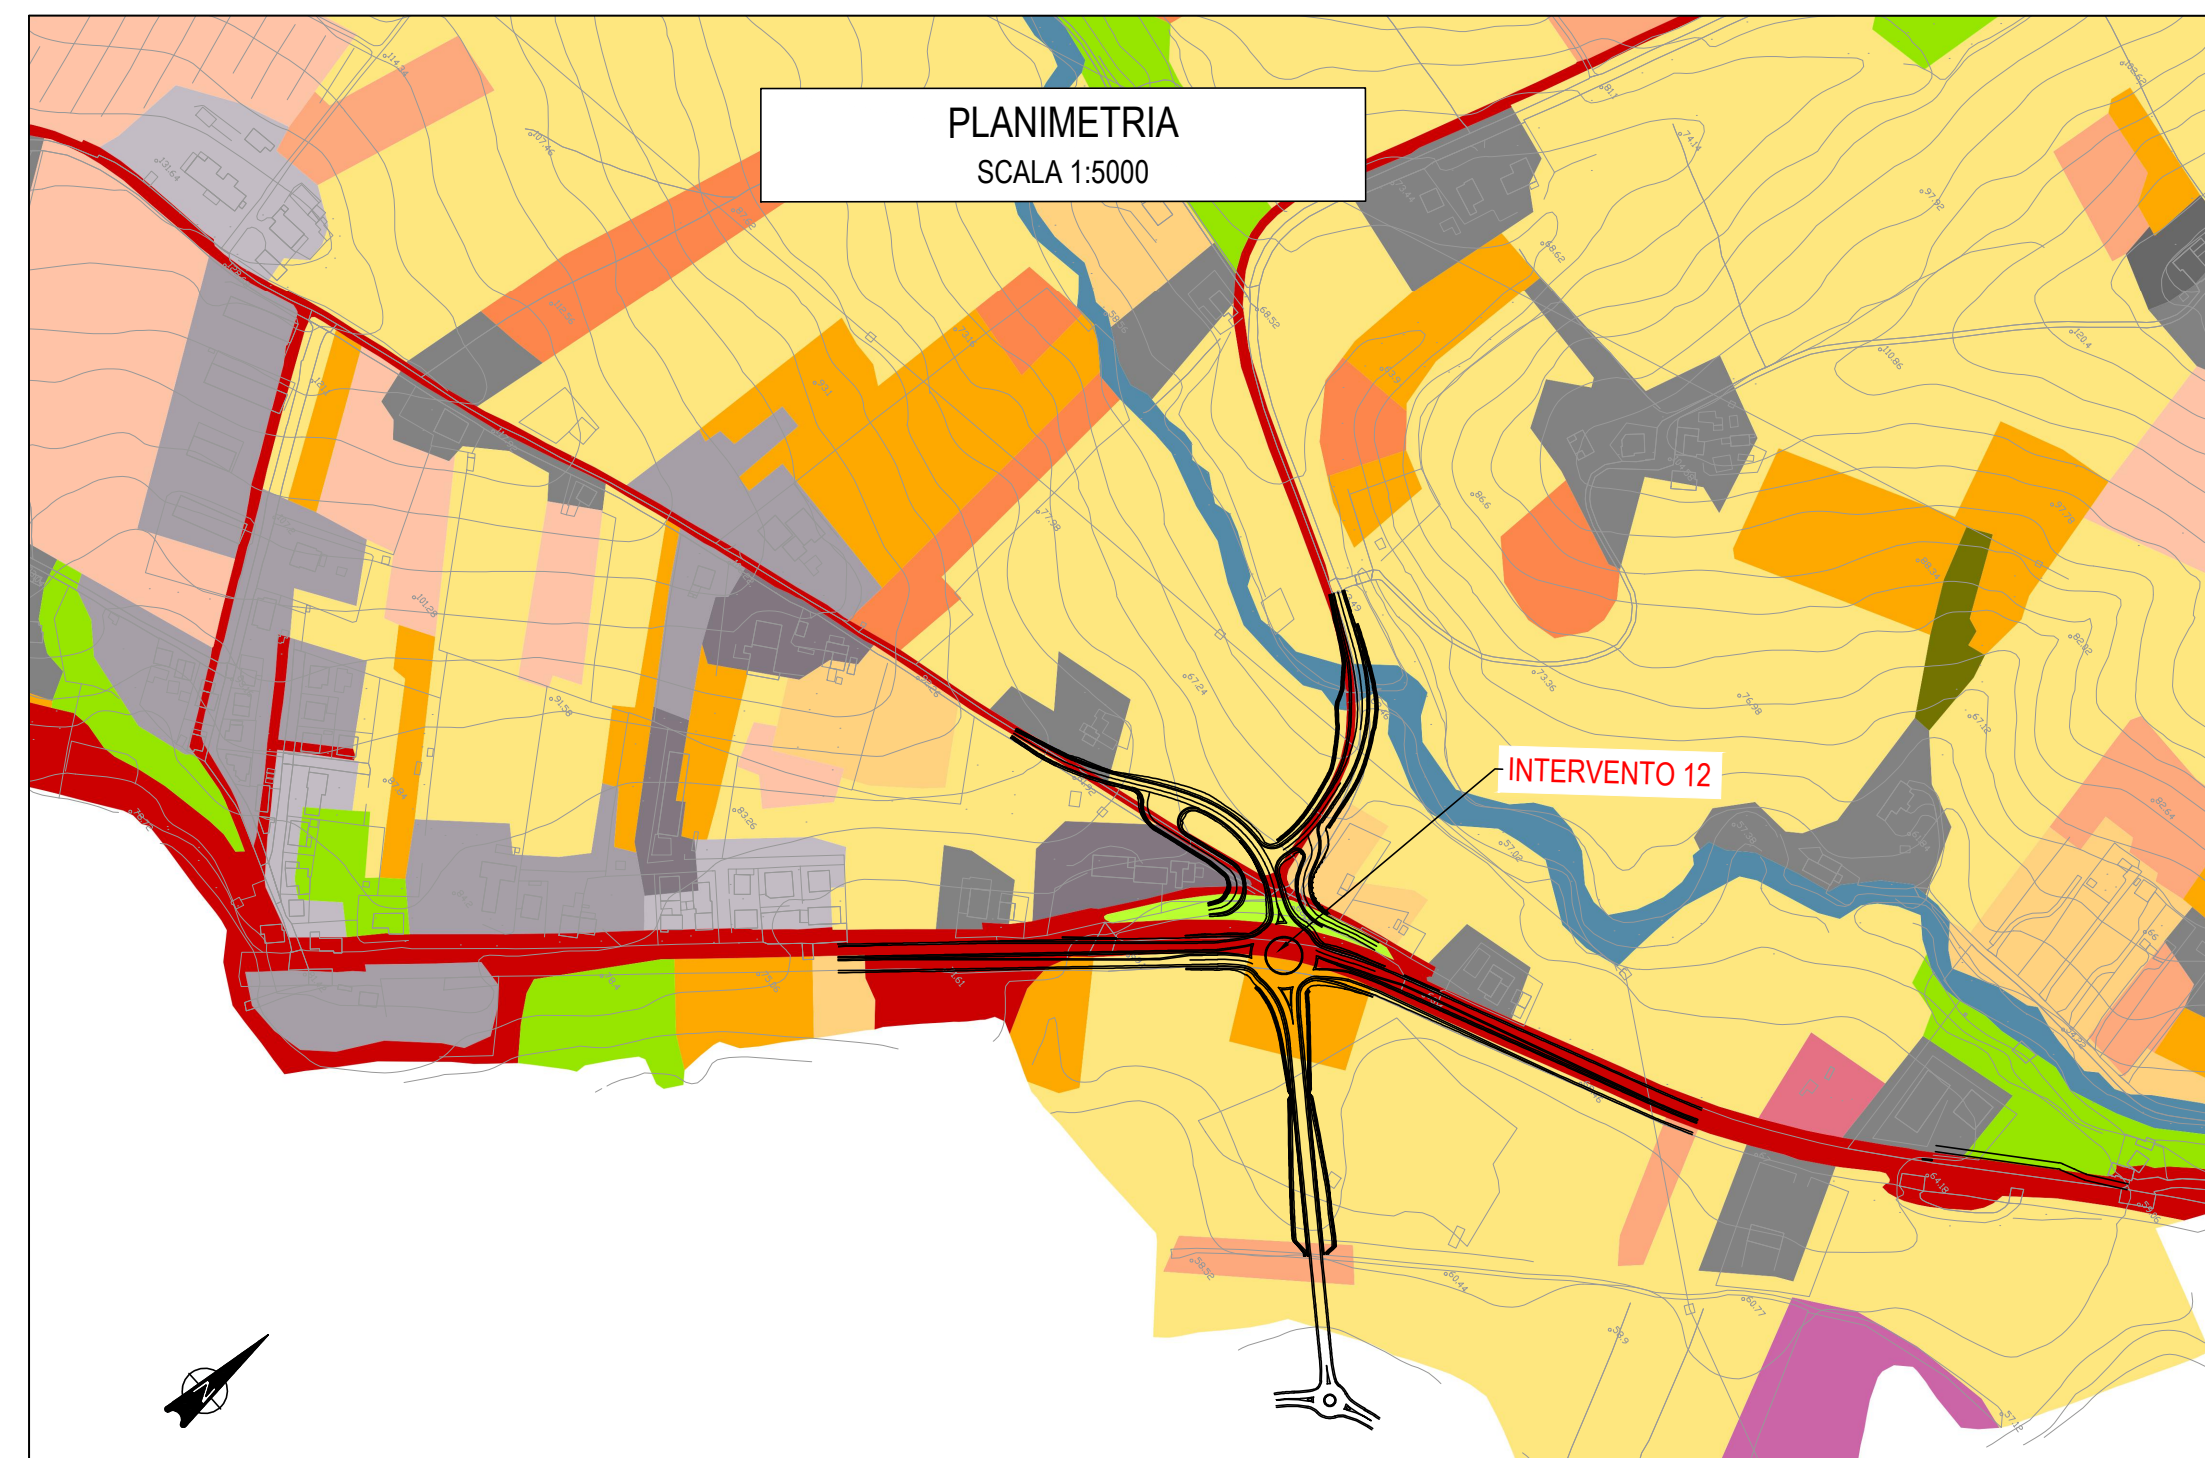

Inquadramento 7

LEGENDA - progetto Corine Land Cover (CLC)

Uso_Suolo_Dettaglio2017_ETRS89	1421 Vt Campeggi e strutture turistico-ricettive
1111 Ec Tessuto residenziale compatto e denso	1422 Vs Aree sportive
1112 Er Tessuto residenziale rado	1423 Vd Parchi di divertimento
1121 Ed Tessuto residenziale urbano	1424 Vg Campi da golf
1122 Es Strutture residenziali isolate	1425 Vi Ippodromi
1211 Ia Insempiamenti produttivi	1426 Va Autodromi
1212 Iz Insempiamenti agro-zootecnici	1428 Vb Stabilimenti balneari
1213 Ic Insempiamenti commerciali	1430 Vm Cimiteri
1214 Is Insempiamenti di servizi	2110 Sn Seminativi non irrigui
1215 Io Insempiamenti ospedalieri	2121 Se Seminativi semplici irrigui
1216 It Impianti tecnologici	2122 Sv Vivai
1221 Ra Autostrade e superstrade	2123 So Colture orticole
1222 Rs Reti stradali	2210 Cv Vigneti
1223 Rv Aree verdi associate e alla viabilità	2220 Cf Frutteti
1224 Rf Reti ferroviarie	2230 Co Oliveti
1225 Rm Impianti di smistamento merci	2241 Cp Pioppeti culturali
1226 Rt Impianti delle telecomunicazioni	2242 Cl Altre colture da legno
1227 Re Reti per la distribuzione e produzione dell'energia	2310 Fp Prati stabili
1228 Ro Impianti fotovoltaici	2410 Zt Colture temporanee associate a colture permanenti
1229 Ri Reti per la distribuzione idrica	2420 Zo Sistemi culturali e particolari complessi
1232 Iid Aree portuali da diporto	2430 Za Aree con colture agricole e spazi naturali importanti
1241 Fc Aeroporti commerciali	3112 Bq Boschi a prevalenza di quercia, carpini e castagni
1242 Fs Aeroporti per volo sportivo e eliporti	3113 Bs Boschi a prevalenza di salici e pioppi
1243 Fm Aeroporti militari	3114 Bp Boschi pianiziali a prevalenza di farnie e frassini
1311 Qa Aree estrattive attive	3116 Br Boschiglie ruderali
1312 Qi Aree estrattive inattive	3130 Bm Boschi misti di conifere e latifoglie
1321 Qq Discariche e depositi di cave, miniere e industrie	3231 Tn Vegetazione arbustiva e arborea in evoluzione
1322 Qu Discariche di rifiuti solidi urbani	3232 Ta Rimboschimenti recenti
1323 Qr Depositi di rottami	3310 Ds Spiagge, dune e sabbie
1331 Qc Cantieri e scavi	3331 Dc Aree calanchive
1332 Qs Suoli rimaneggiati e artefatti	4110 Ui Zone umide interne
1411 Vp Parchi	5111 Af Alvei di fiumi e torrenti con vegetazione scarsa
1412 Vv Ville	5112 Av Alvei di fiumi e torrenti con vegetazione abbondante
1413 Vx Aree incolte urbane	5114 Ac Canali e idrovie
Interventi di progetto	5123 Ax Bacini artificiali
----- Limite interventi	

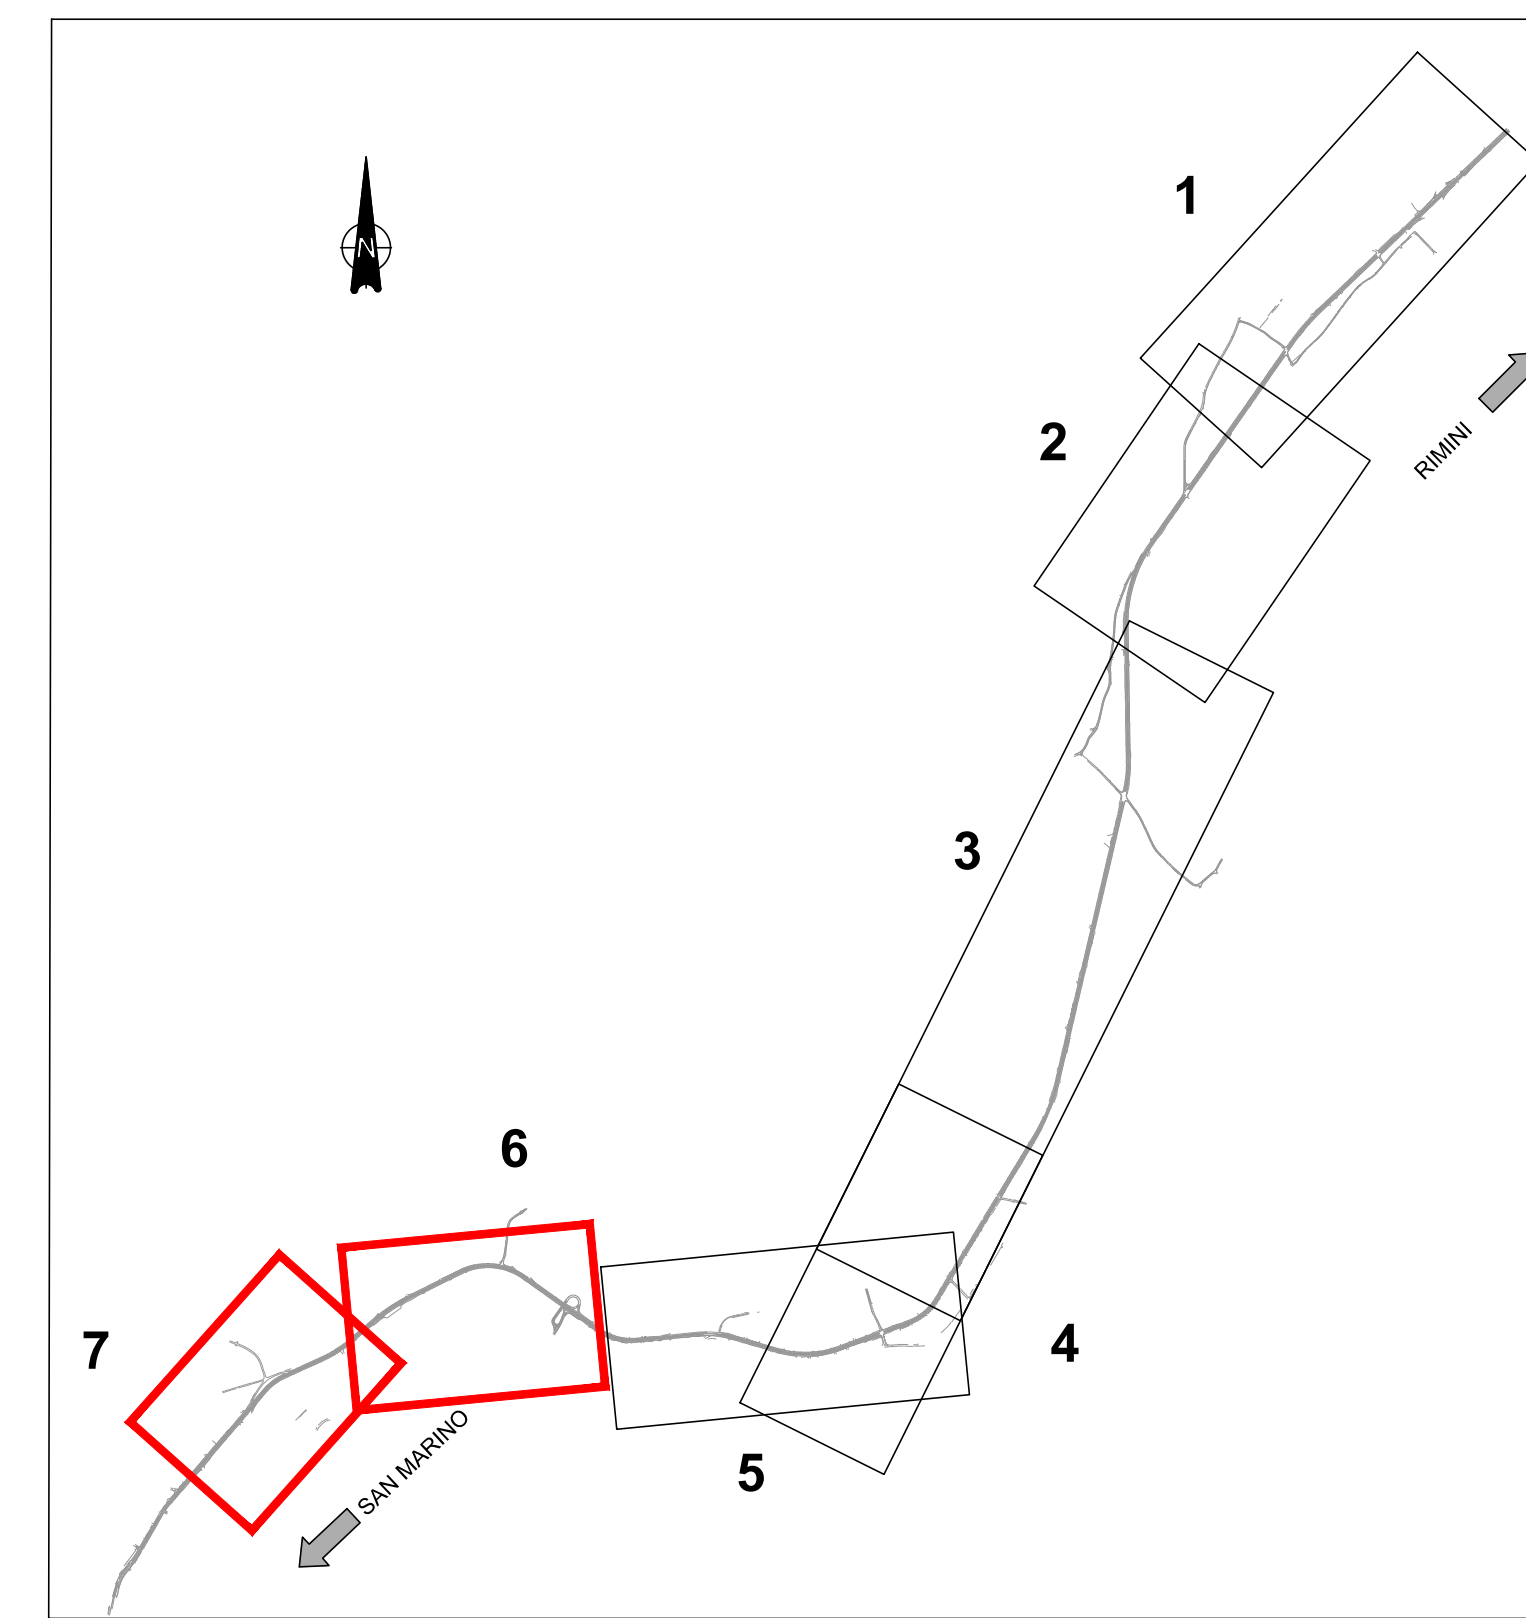

Direzione Tecnica

S.S. 72 di San Marino  
 Interventi di riqualificazione e messa in sicurezza

PROGETTO DEFINITIVO

COD. BO-0247

PROGETTAZIONE: ANAS - DIREZIONE TECNICA	
PROGETTISTA: Ing. PAOLO CUCINO Ordine degli Ingegneri di Trento n. 2216	
GEOLOGO: Geol. ANDREA OSS Ordine dei Geologi del Trentino Alto Adige/Südtirol n. 300	
RESPONSABILE DEL COORDINAMENTO DELLE PRESTAZIONI SPECIALISTICHE: Ing. PAOLO CUCINO Ordine degli Ingegneri di Trento n. 2216	
VISTO: IL RESPONSABILE UNICO DEL PROCEDIMENTO: Ing. ANNA MARIA NOSARI	

AMBIENTE  
 Uso del suolo 3/3

CODICE PROGETTO	NOME FILE	REVISIONE	SCALA:
PROGETTO	T00IA32AMBCT03A		
LIV. PROG. ANNO	CODICE ELAB.		
D P B O 0 2 4 7	T 0 0 I A 3 2 A M B C T 0 3	A	1:5000
REV.	DESCRIZIONE	DATA	REDDATO
A	EMISSIONE	LUG. 2023	S. Giacomini
			R. Lodolo
			P. Cucino
			VERIFICATO
			APPROVATO