




PLANIMETRIA OPERA: SEDE ESISTENTE ED AMPLIAMENTO
scala 1:5.000

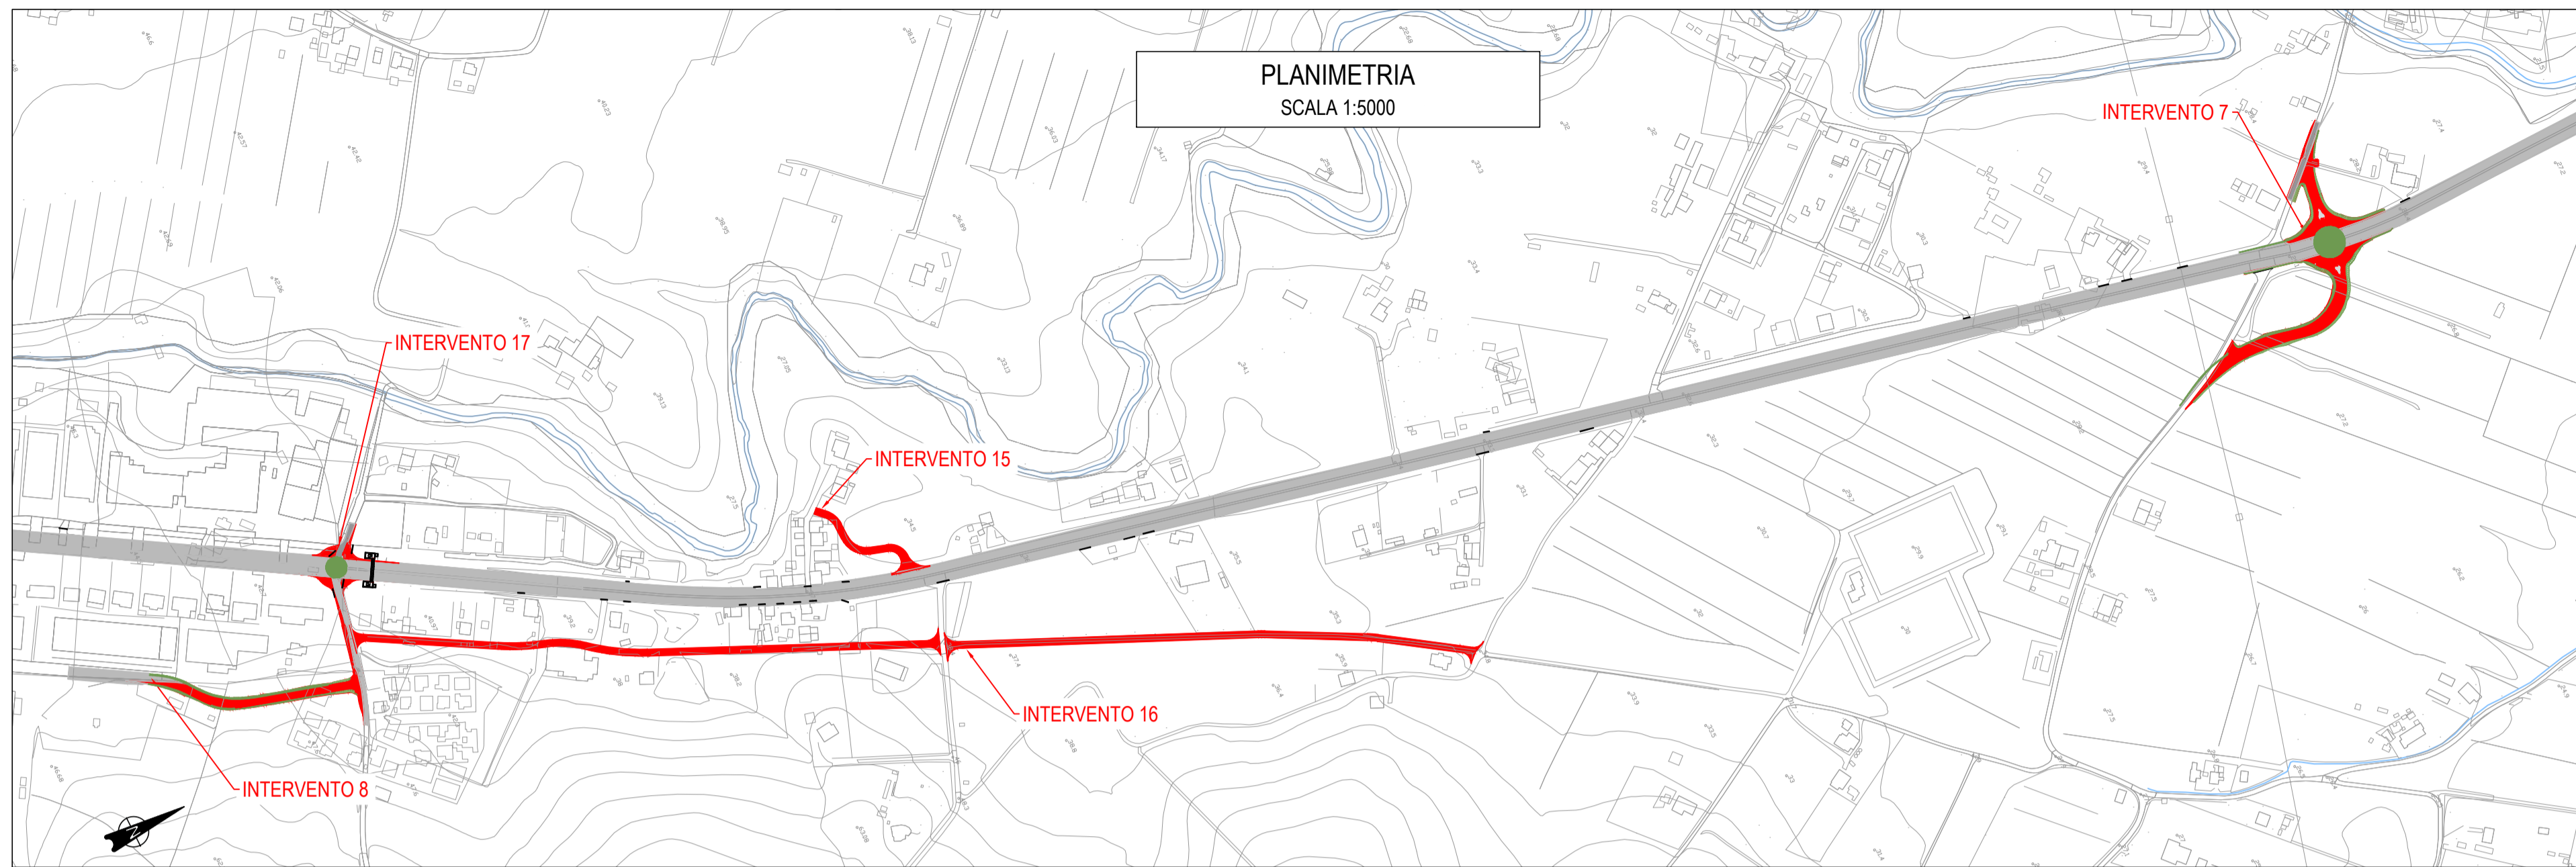


Inquadramento 3

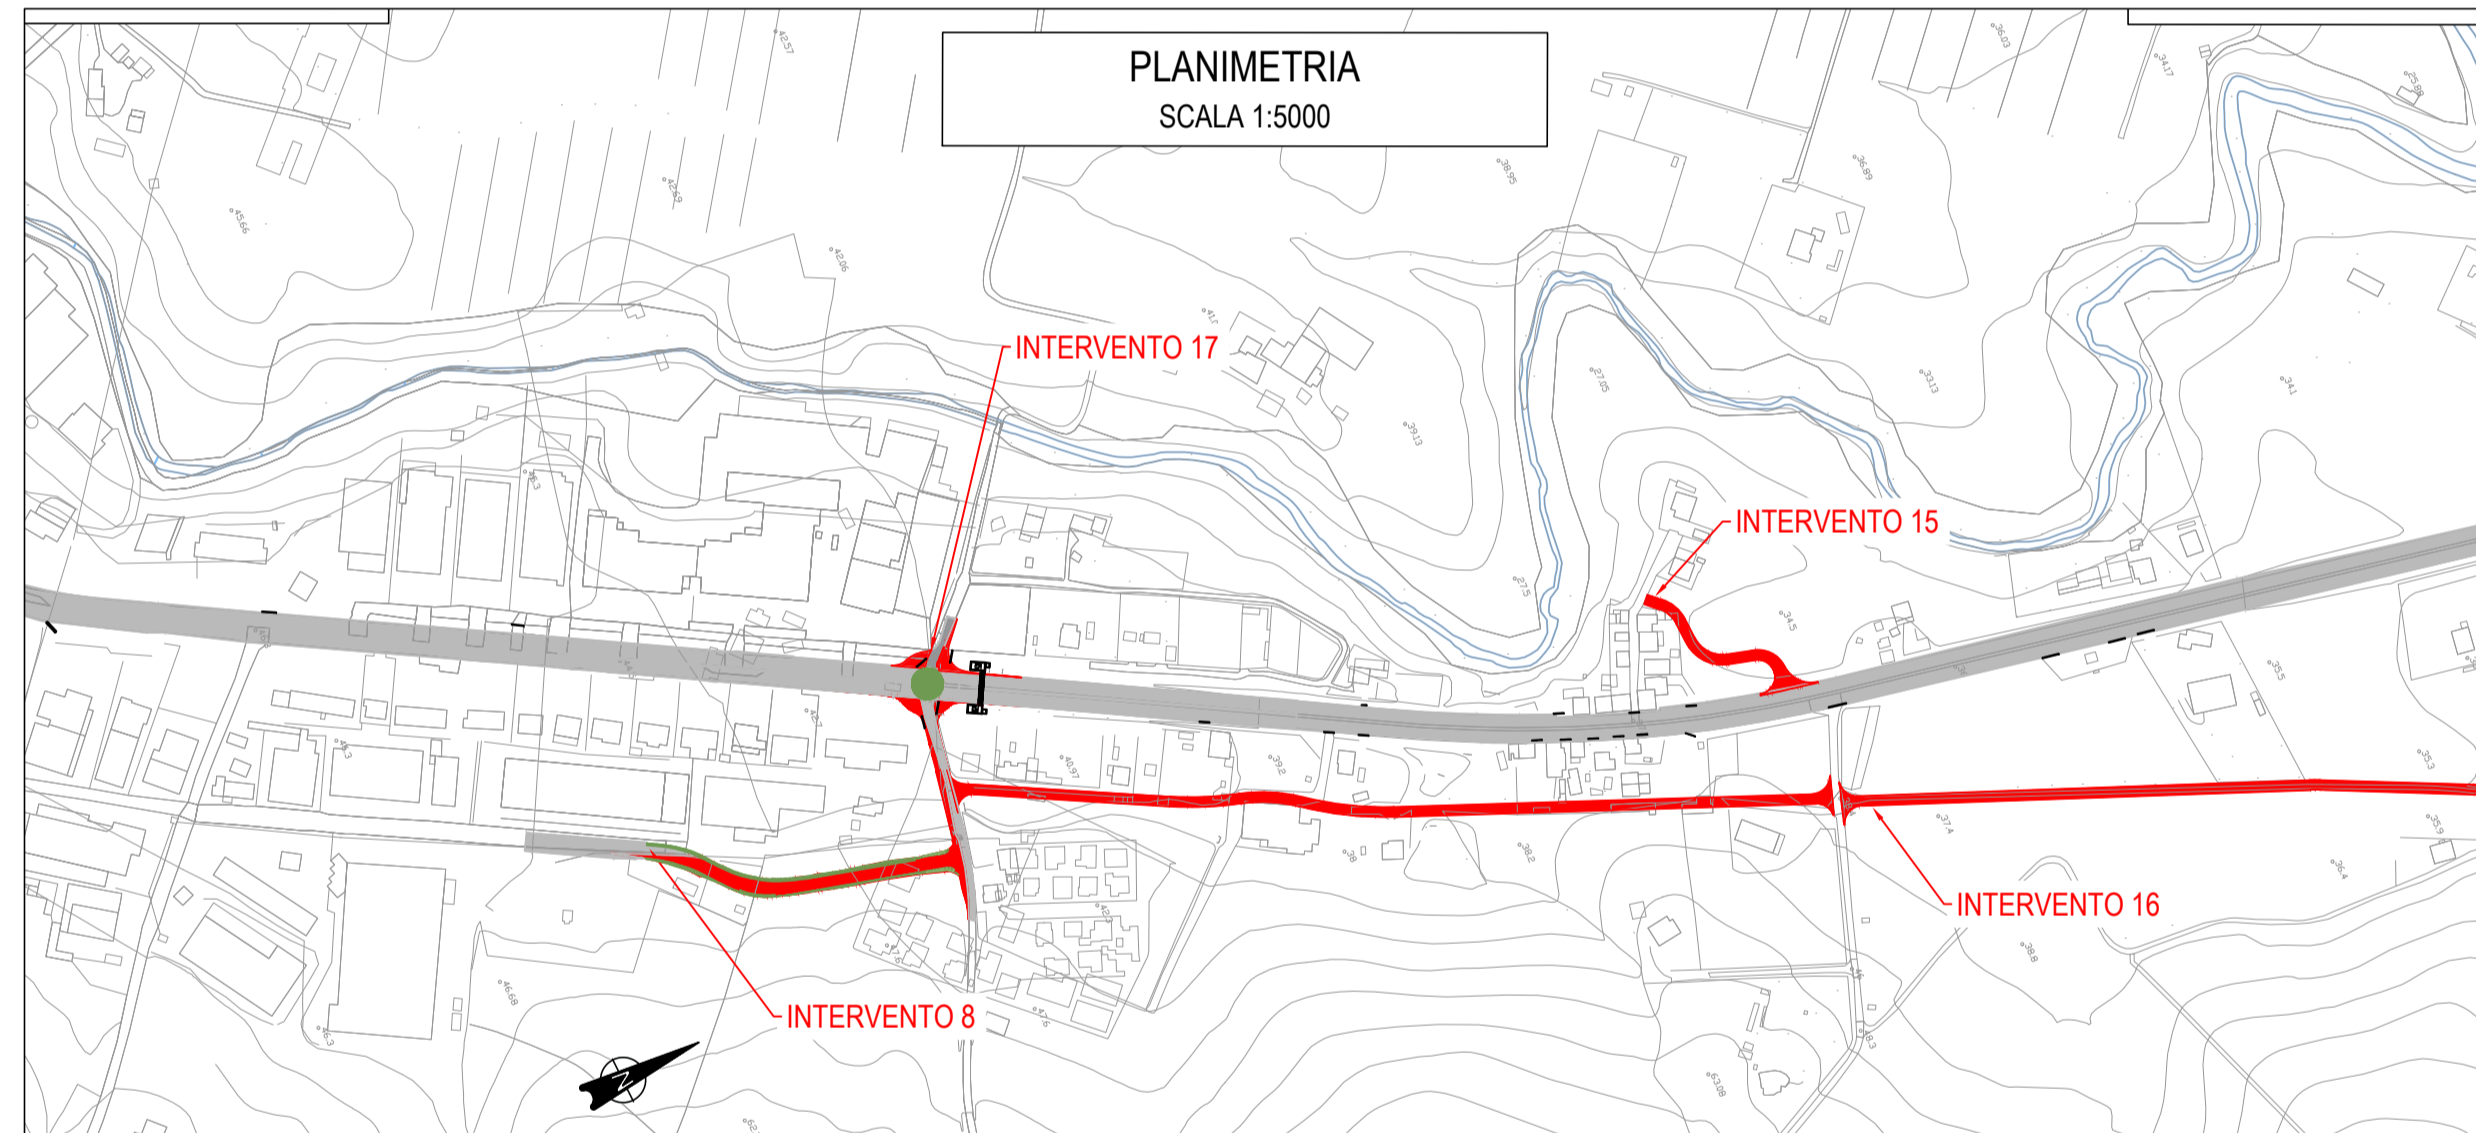

Inquadramento 4

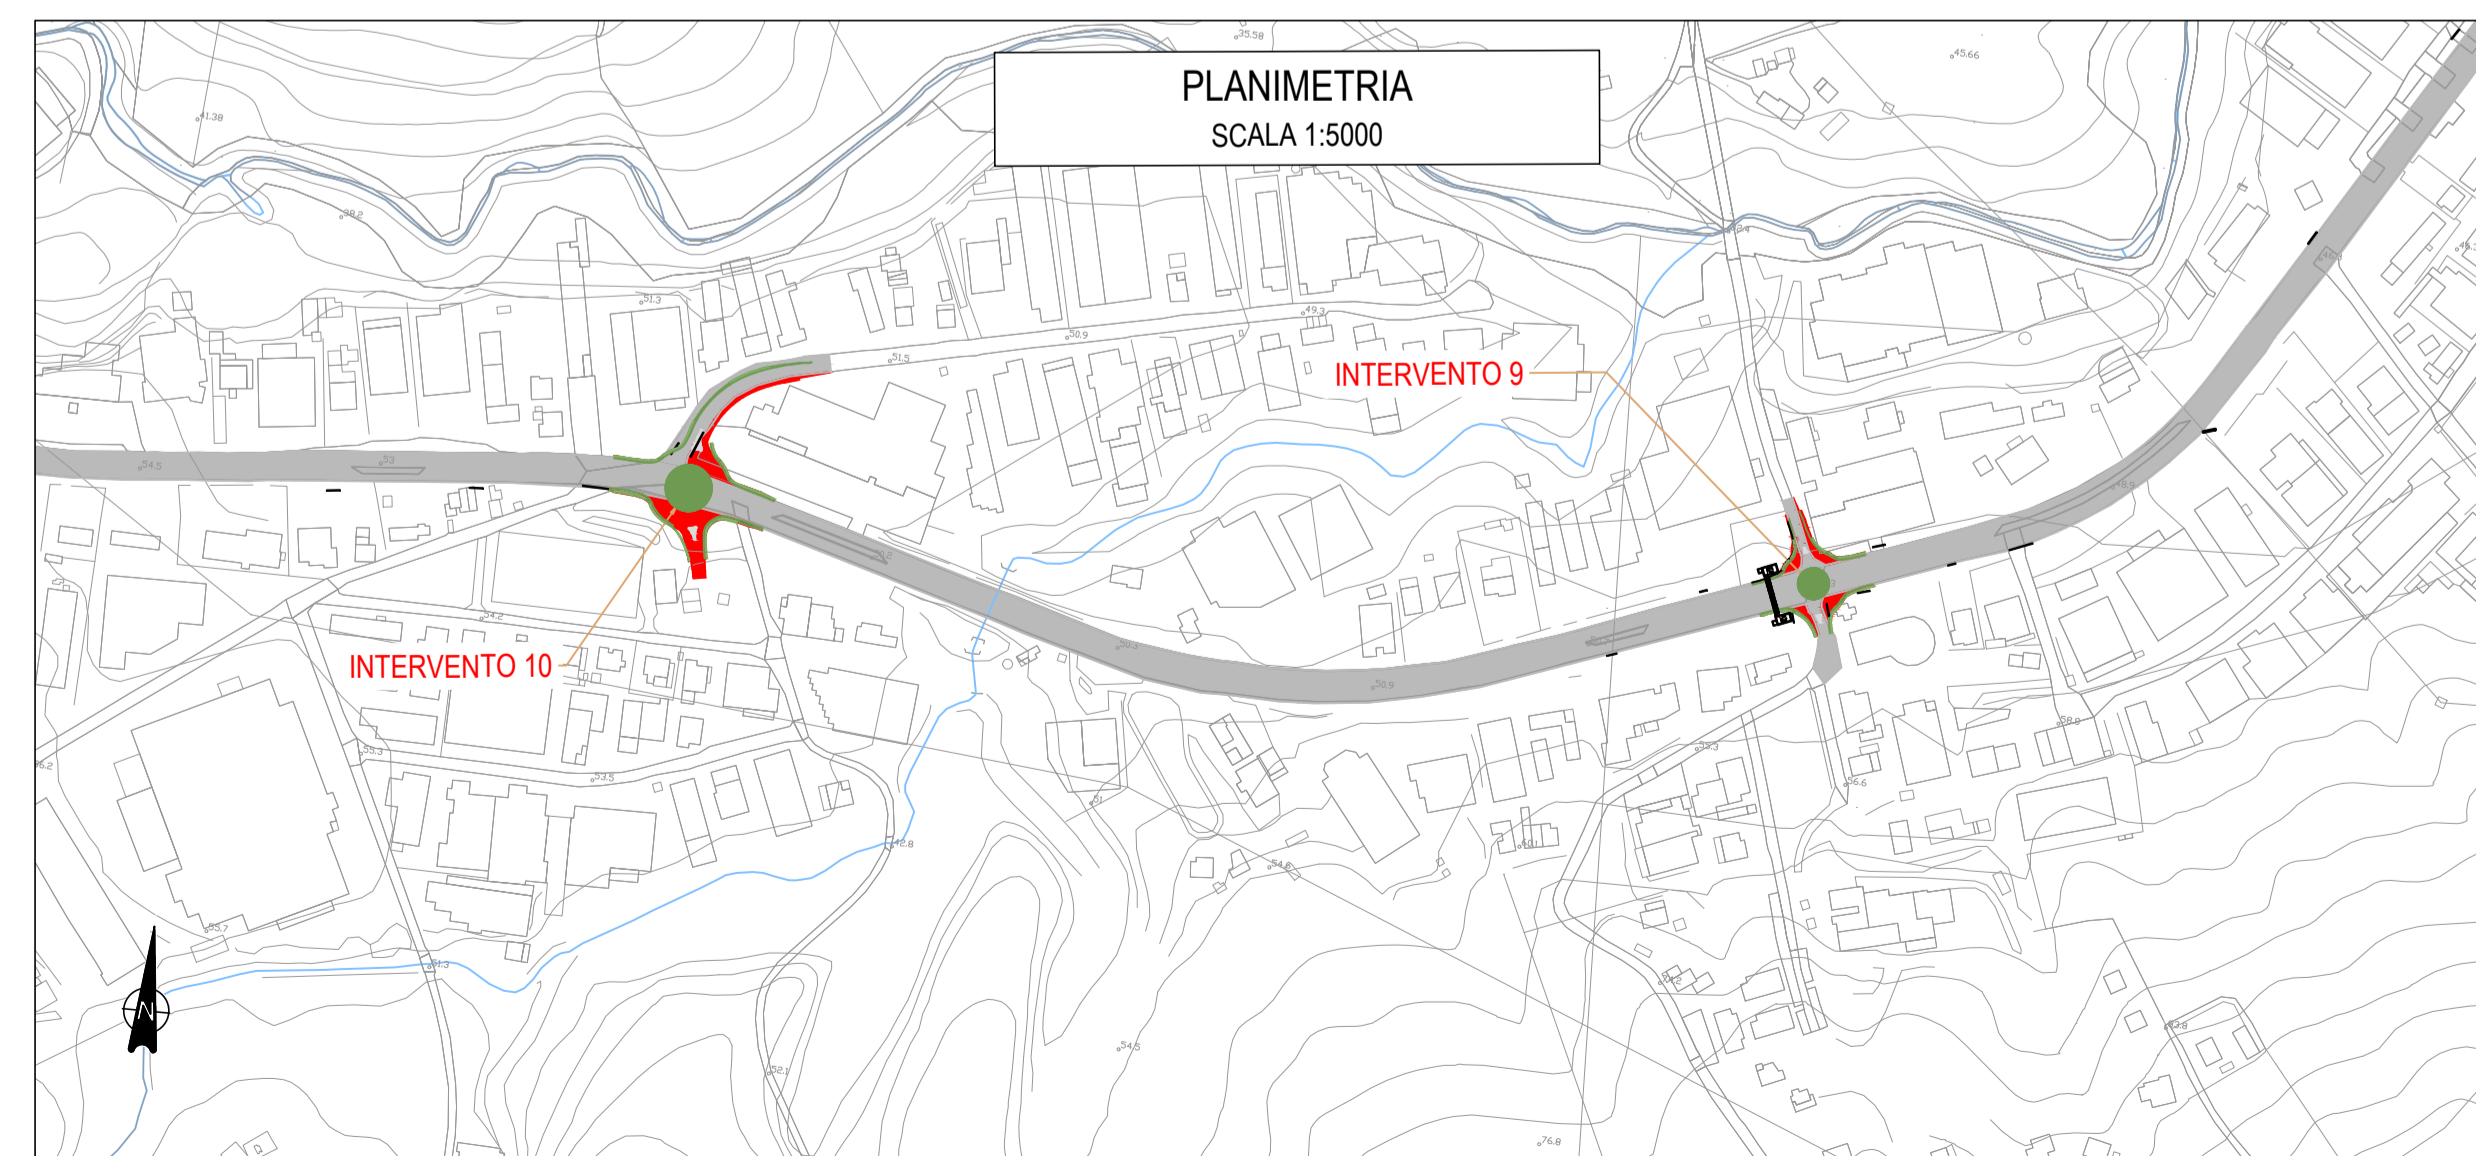

Inquadramento 5

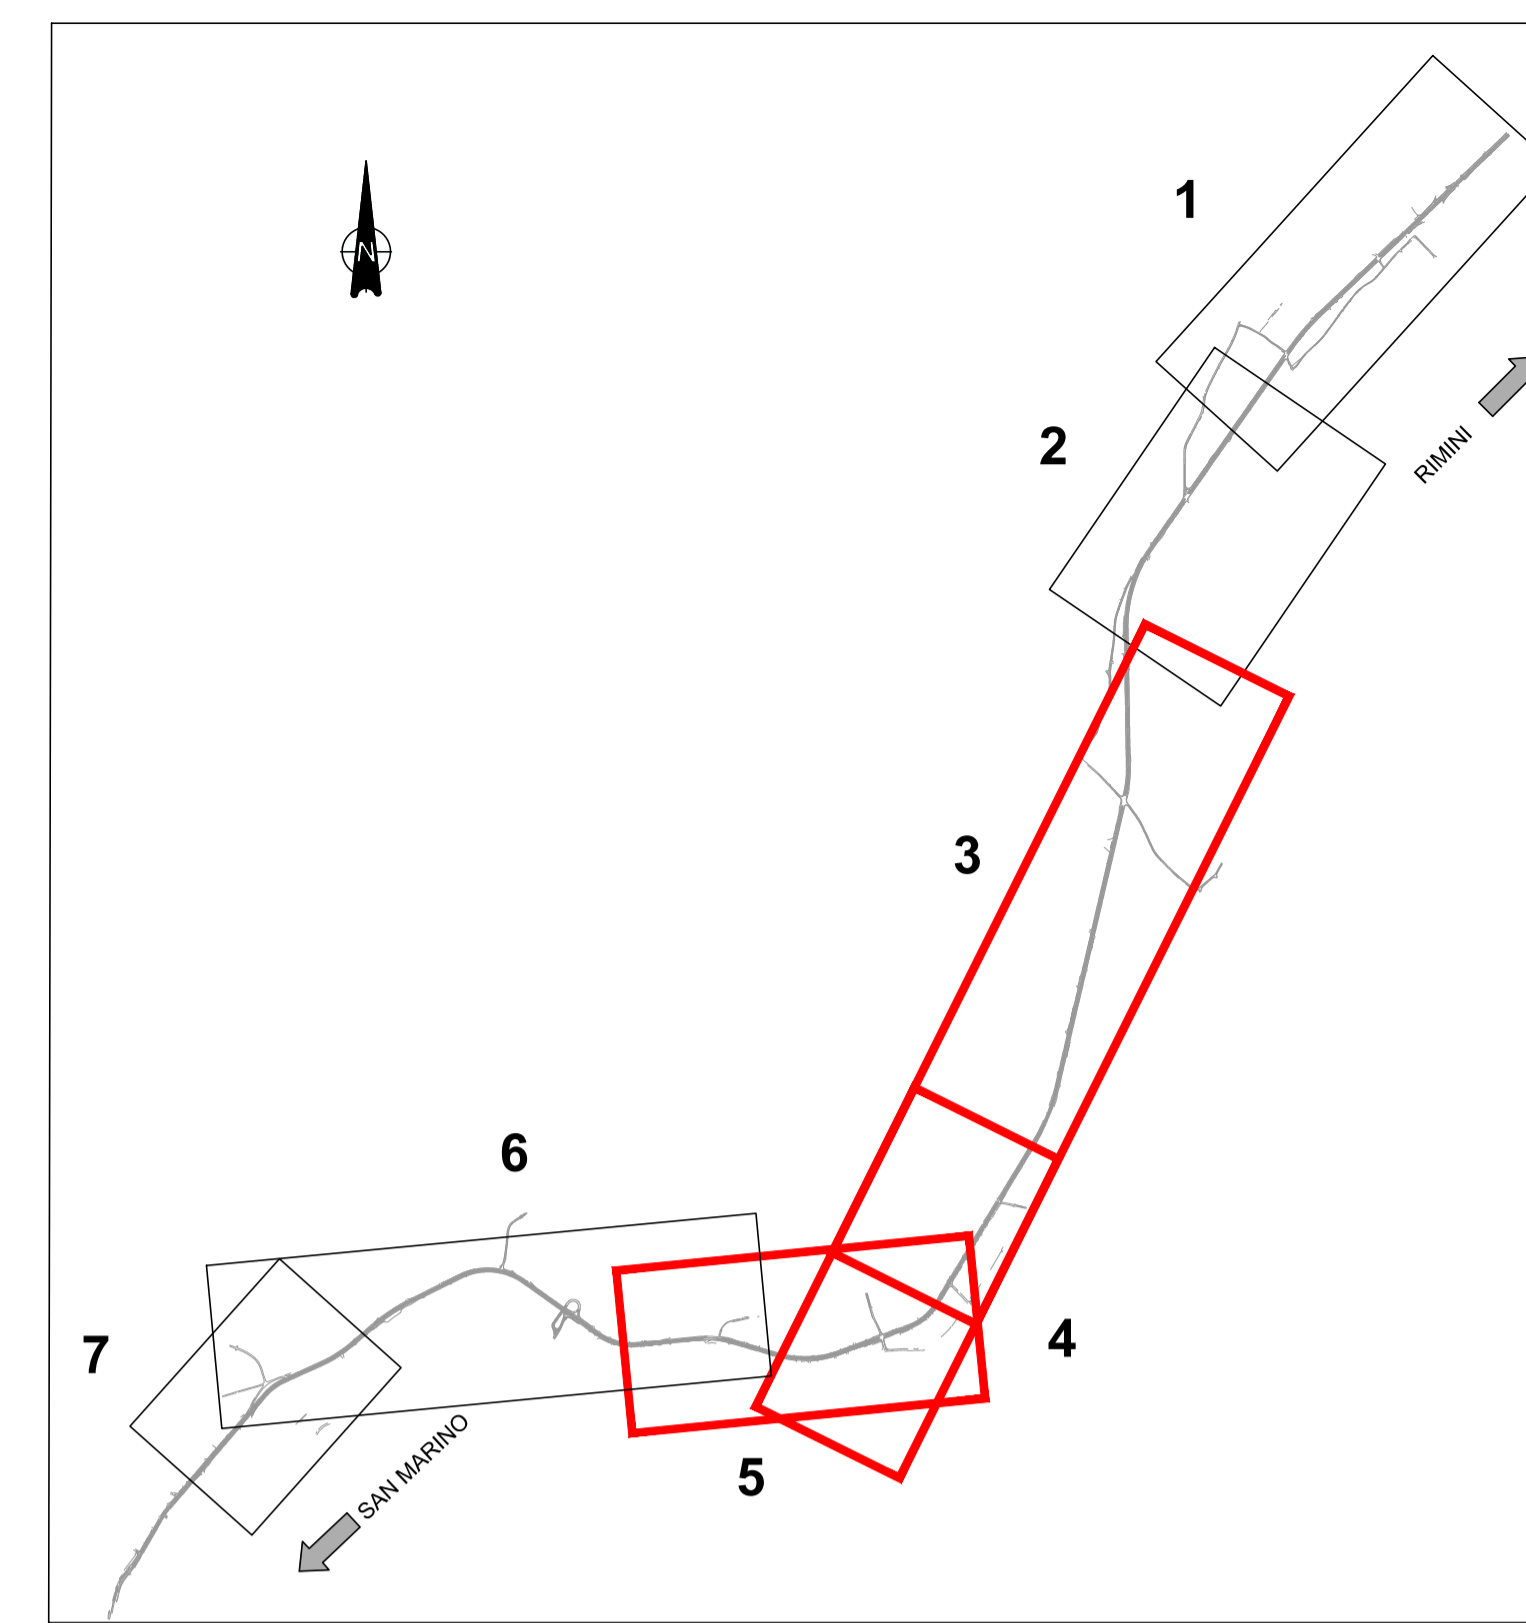

LEGENDA

- SEDE STRADALE ATTUALE
- INTERVENTI DI PROGETTO
- AREA A VERDE



Direzione Tecnica

S.S. 72 di San Marino
Interventi di riqualificazione e messa in sicurezza

PROGETTO DEFINITIVO

cod. BO-0247

PROGETTAZIONE: ANAS - DIREZIONE TECNICA

PROGETTISTA:
 Ing. PAOLO CUCINO
 Ordine degli Ingegneri di Trento n. 2216

GEOLOGO:
 Geol. ANDREA OSS
 Ordine dei Geologi del Trentino Alto Adige/Südtirol n. 300

RESPONSABILE DEL COORDINAMENTO DELLE PRESTAZIONI SPECIALISTICHE:
 Ing. PAOLO CUCINO
 Ordine degli Ingegneri di Trento n. 2216

VISTO: IL RESPONSABILE UNICO DEL PROCEDIMENTO:
 Ing. ANNA MARIA NIOSARI

ELABORATI GENERALI

Planimetria opera: sede esistente ed ampliamento tav. 2 di 3

CODICE PROGETTO	NOME FILE	REVISIONE	SCALA:
PROGETTO	T00EG00GENPL03_A		
LIV. PROC. ANNO	CODICE ELAB.		
D P B O 0 2 4 7	T 0 0 E G 0 0 G E N P L 0 3	A	1:5000

REV.	DESCRIZIONE	DATA	REDATTO	VERIFICATO	APPROVATO
A	EMISSIONE	Lug. 2023	S. Giacomini	R. Lodolo	P. Cucino