


LEGENDA PLANIMETRIA:

	ASSE TRACCIAMENTO
	CHIUSURA ACCESSO A SS72
	AREA A VERDE
	MARCIAPIEDE - sez. tipo per via BARATTONA
	FRESATURA SOVRASTRUTTURA ESISTENTE E SUCCESSIVO RIFACIMENTO PER FORMAZIONE PENDENZE - sp. = 11 cm
	RIPROFILATURA RECINZIONE METALLICA ESISTENTE
	RIPROFILATURA MURETTO DI RECINZIONE ESISTENTE
	PUNTO SCATTO FOTOGRAFICO

NOTA:
 Per la documentazione fotografica si faccia riferimento all'elaborato: TOEG00G0ENSC01A - Documentazione fotografica dello stato di fatto

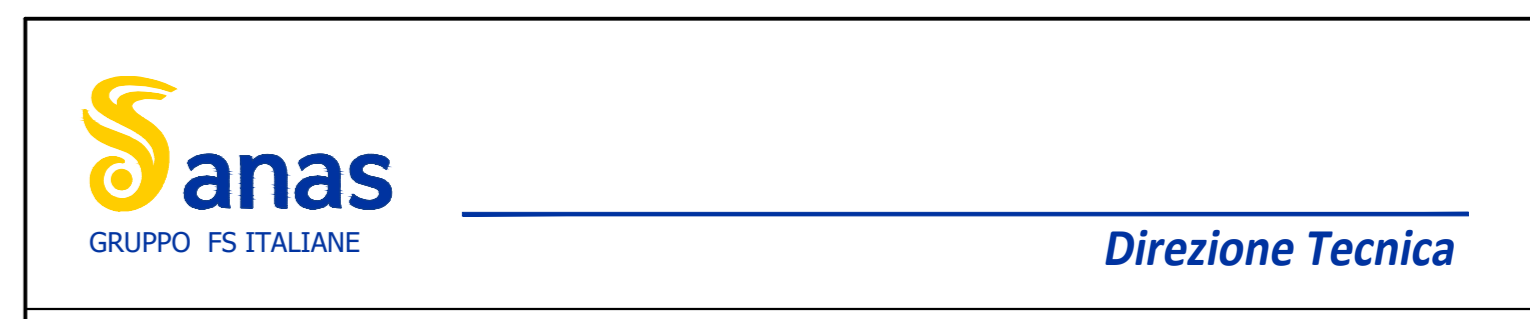

S.S. 72 di San Marino
 Interventi di riqualificazione e messa in sicurezza

PROGETTO DEFINITIVO 000_BO-0247

PROGETTAZIONE: ANAS - DIREZIONE TECNICA

PROGETTISTA: Ing. PIAZZO CICCHIO Ordine degli Ingegneri di Trento n. 2216	
GEOLOGO: Geol. ANDREA OSS Ordine dei Geologi del Trentino Alto Adige/Sudtirolo n. 300	
RESPONSABILE DEL COORDINAMENTO DELLE PRESTAZIONI SPECIALISTICHE: Ing. PIAZZO CICCHIO Ordine degli Ingegneri di Trento n. 2216	
VISTO: IL RESPONSABILE UNICO DEL PROCEDIMENTO: Ing. ANNA MARIA MOSCATI	

ELABORATI GENERALI
 Intervento n. 0 - Cul de Sac in Via Pomposa
 Planimetria su ortofoto

CODICE PROGETTO	LV. PROC. ANNO	NOME FILE	REVISIONE	SCALA:
00000247	0 21	TOOG00G0ENP002A	A	1:1000
REV.	DESCRIZIONE	DATA	REDATTO	VERIFICATO
A	EMISSIONE	LUG.2023	L. Stehle	M. Lorenz
				P. Costo