


INTERVENTO 5 – FOTO STATO DI FATTO

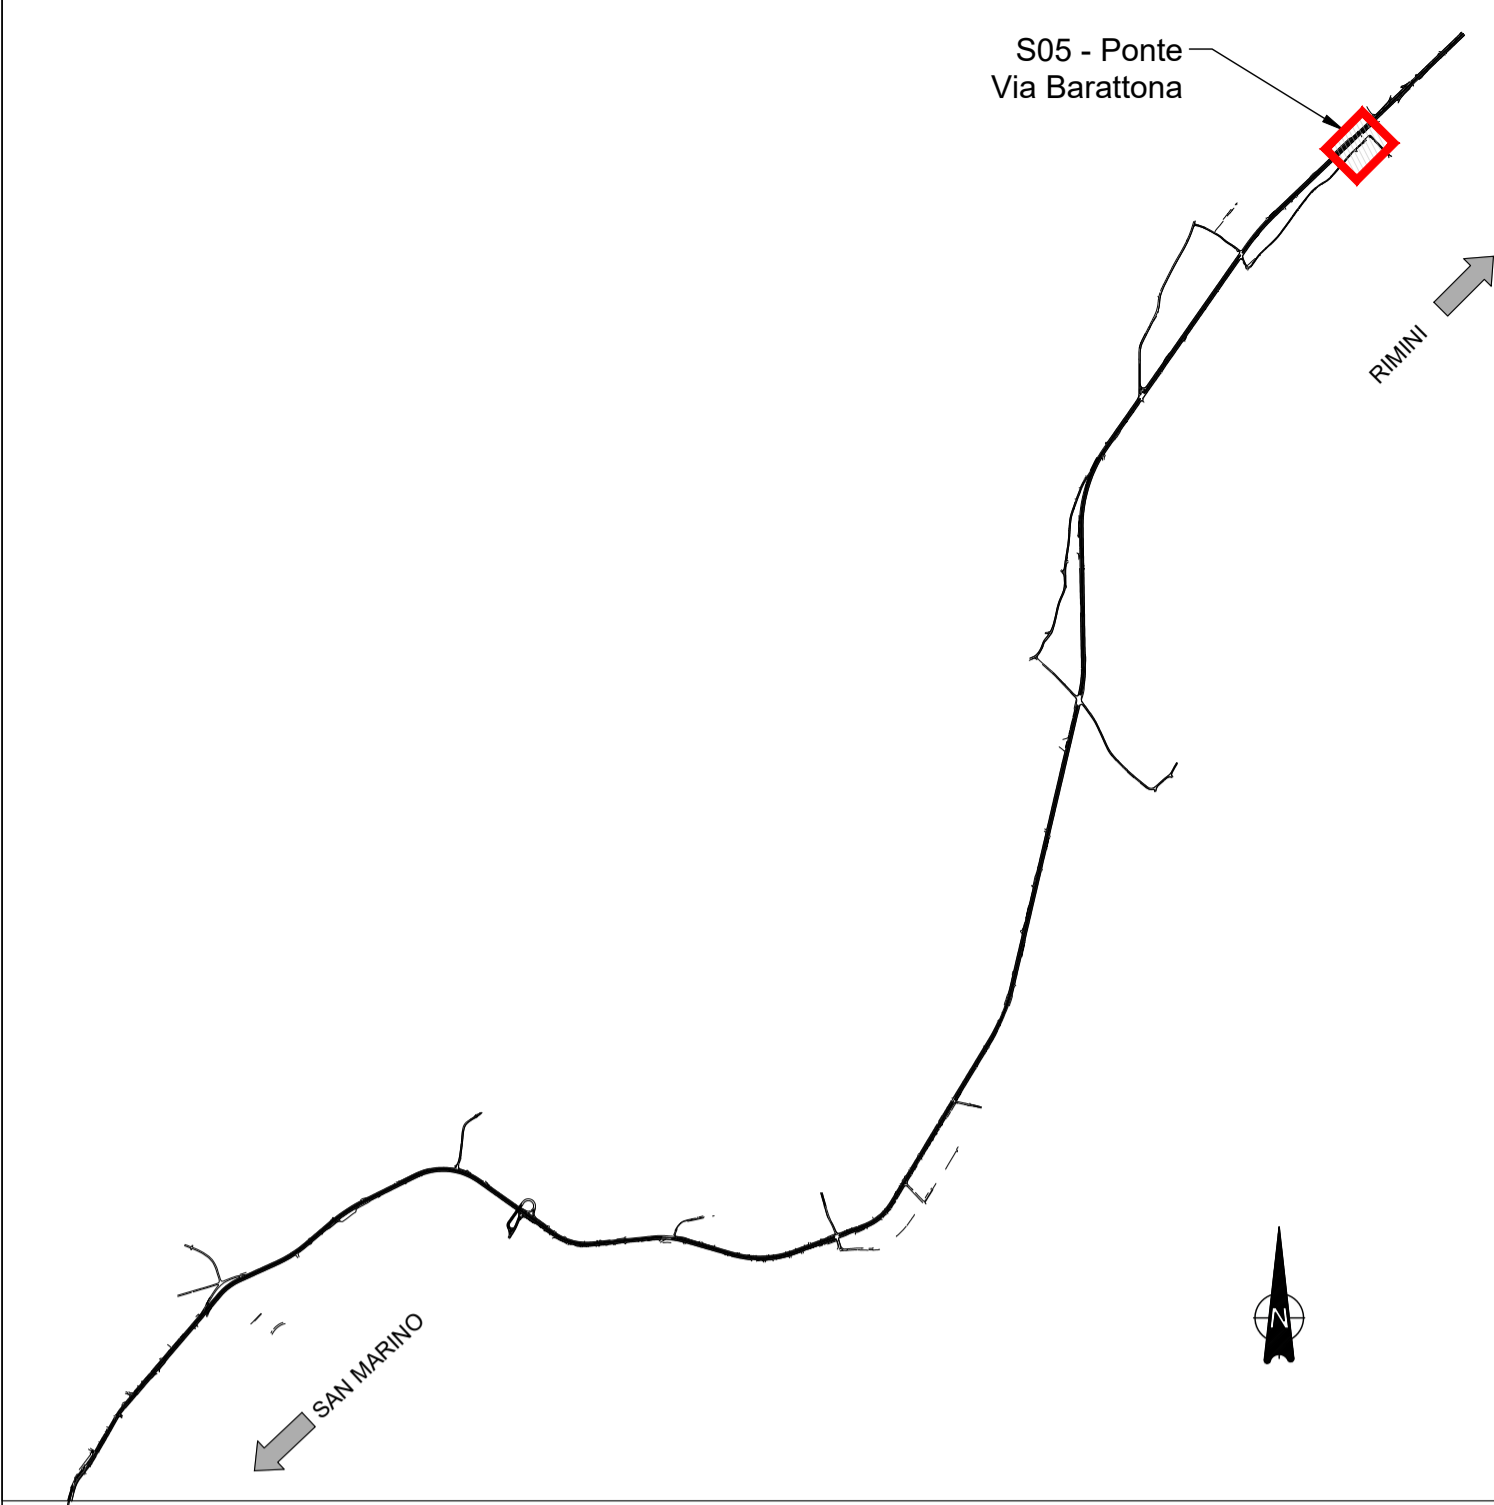

INTERVENTO 5 – FOTO STATO DI PROGETTO



Sanas
GRUPPO FS ITALIANE
Direzione Tecnica

S.S. 72 di San Marino
Interventi di riqualificazione e messa in sicurezza

PROGETTO DEFINITIVO COD. BO-0247

PROGETTAZIONE: **ANAS - DIREZIONE TECNICA**

PROGETTISTA:
Ing. PAOLO CUCINO
Ordine degli Ingegneri di Trento n. 2216

GEOLOGO:
Geol. ANDREA OSS
Ordine dei Geologi del Trentino Alto Adige/Südtirol n. 300

RESPONSABILE DEL COORDINAMENTO DELLE PRESTAZIONI SPECIALISTICHE:
Ing. PAOLO CUCINO
Ordine degli Ingegneri di Trento n. 2216

VISTO: IL RESPONSABILE UNICO DEL PROCEDIMENTO:
Ing. ANNA MARIA NOSARI

AMBIENTE
Fotoinserimento Ponte Via Barattona

CODICE PROGETTO	NOME FILE	REVISIONE	SCALA:
PROGETTO D P B O 0 2 4 7	T00IA10AMBFO01A	A	-
LIV. PROG. ANNO D 2 1	CODICE ELAB. T O 0 I A 1 0 A M B F O 0 1		
A	EMISSIONE	Gen. 2023	L. Stedile M. Bazzonella P. Cucino
REV.	DESCRIZIONE	DATA	REDATTO VERIFICATO APPROVATO