


LEGENDA PLANIMETRIA:

	ASSE TRACCIAMENTO
	CHiusura ACCESSO A SS72
	AREA A VERDE
	MARCIAPIEDE - sez. tipo per via BARATTONA
	FRESATURA SOVRASTRUTTURA ESISTENTE E SUCCESSIVO RIFACIMENTO PER FORMAZIONE PENDENZE - sp. = 11 cm
	RIPROFILATURA RECINZIONE METALLICA ESISTENTE
	RIPROFILATURA MURETTO DI RECINZIONE ESISTENTE

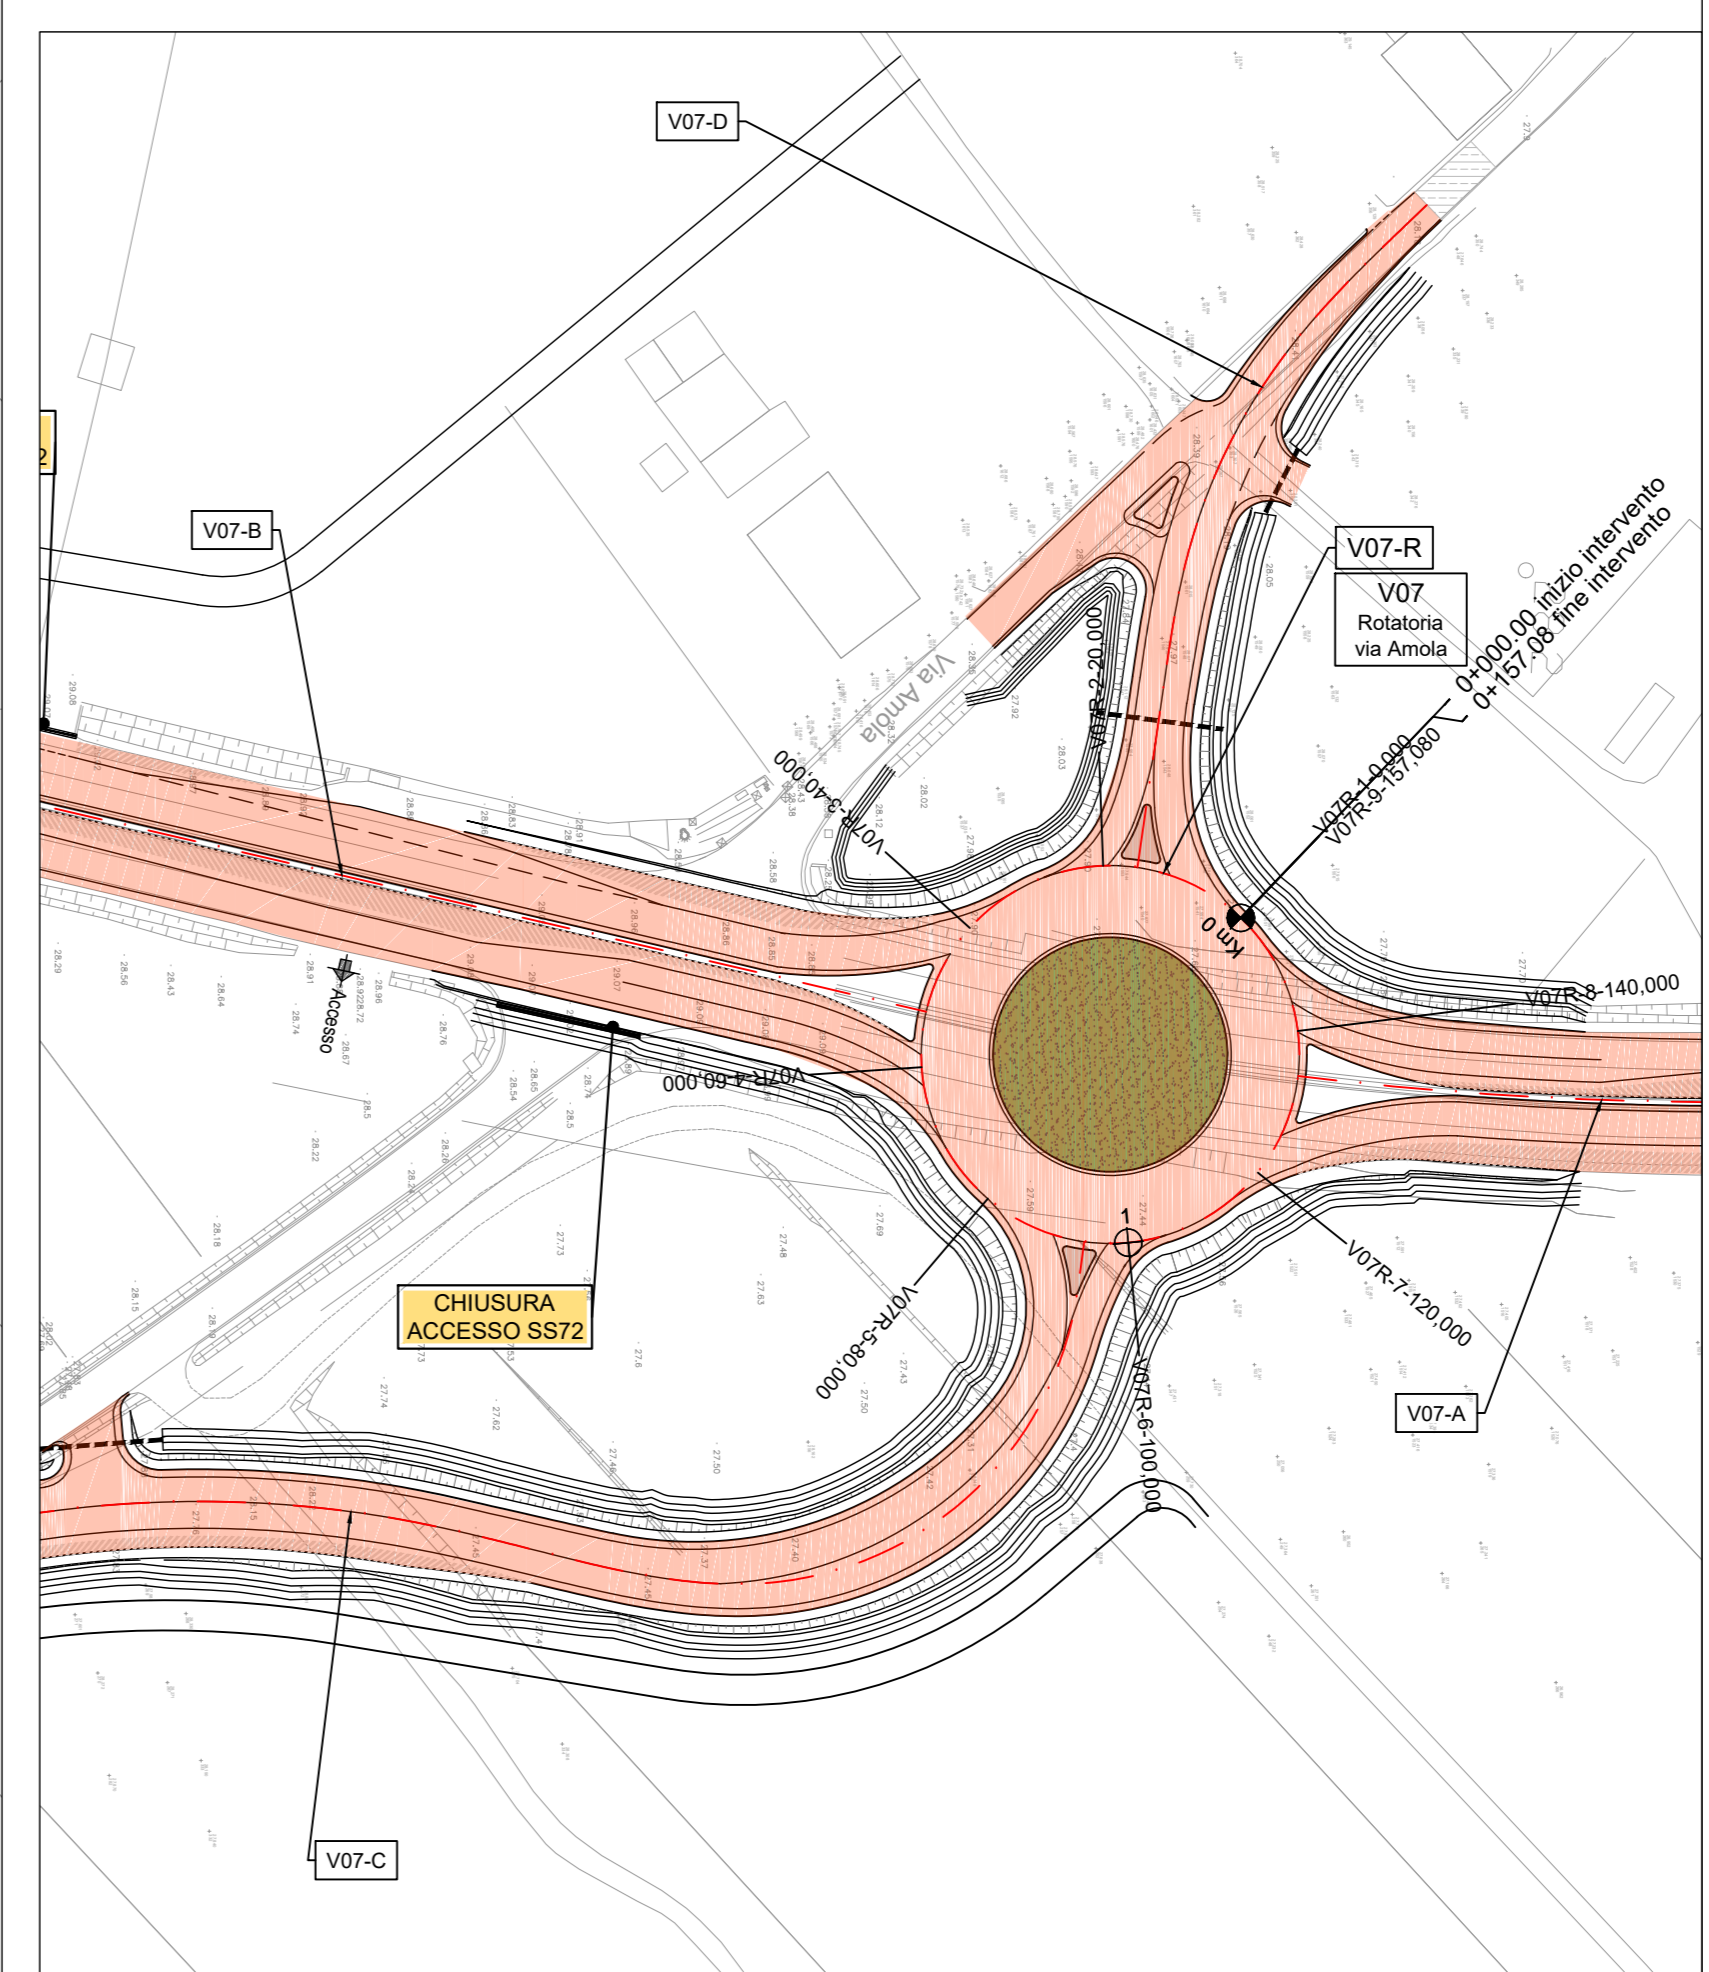

Sanas
GRUPPO FS ITALIANE
Direzione Progettazione e Realizzazione Lavori

S.S. 72 di San Marino
Interventi di riqualificazione e messa in sicurezza

PROGETTO DEFINITIVO cod. BO-0247

PROGETTAZIONE: **ANAS - DIREZIONE TECNICA**

PROGETTISTA:
Ing. PAOLO CUCIHO
Ordine degli Ingegneri di Trento n. 2216

GEOLOGO:
Geol. ANDREA OSS
Ordine dei Geologi del Trentino Alto Adige/Südtirol n. 300

RESPONSABILE DEL COORDINAMENTO DELLE PRESTAZIONI SPECIALISTICHE:
Ing. PAOLO CUCIHO
Ordine degli Ingegneri di Trento n. 2216

VISTO: IL RESPONSABILE UNICO DEL PROCEDIMENTO:
Ing. ANNA MARIA NISSANI

PROGETTO STRADALE
Intervento n° 7 - Rotatoria via Amole
Planimetria di progetto

CODICE PROGETTO	LV. PROG. ANNO	NOME FILE	REVISIONE	SCALA:	
DPB00247	D 21	V07SV00TRAPP01A	A	1:1000	
PROGETTO	ELAB.	V07SV00TRAPP01			
REV.	DESCRIZIONE	DATA	REDATTO	VERIFICATO	APPROVATO
A	EMISSIONE	Lug. 2023	D. Damini	F. Sanga	G. Caputo