


LEGENDA PLANIMETRIA:

	ASSE TRACCIAMENTO
	CHiusura ACCESSO A SS72
	AREA A VERDE
	MARCIAPIEDE - sez. tipo per via BARATTONA
	FRESATURA SOVRASTRUTTURA ESISTENTE E SUCCESSIVO RIFACIMENTO PER FORMAZIONE PENDENZE - sp. = 11 cm
	RIPROFILATURA RECINZIONE METALLICA ESISTENTE
	RIPROFILATURA MURETTO DI RECINZIONE ESISTENTE
	PUNTO SCATTO FOTOGRAFICO

NOTA:
 Per la documentazione fotografica si faccia riferimento all'elaborato: TOEG00G0ENSC01A - Documentazione fotografica dello stato di fatto

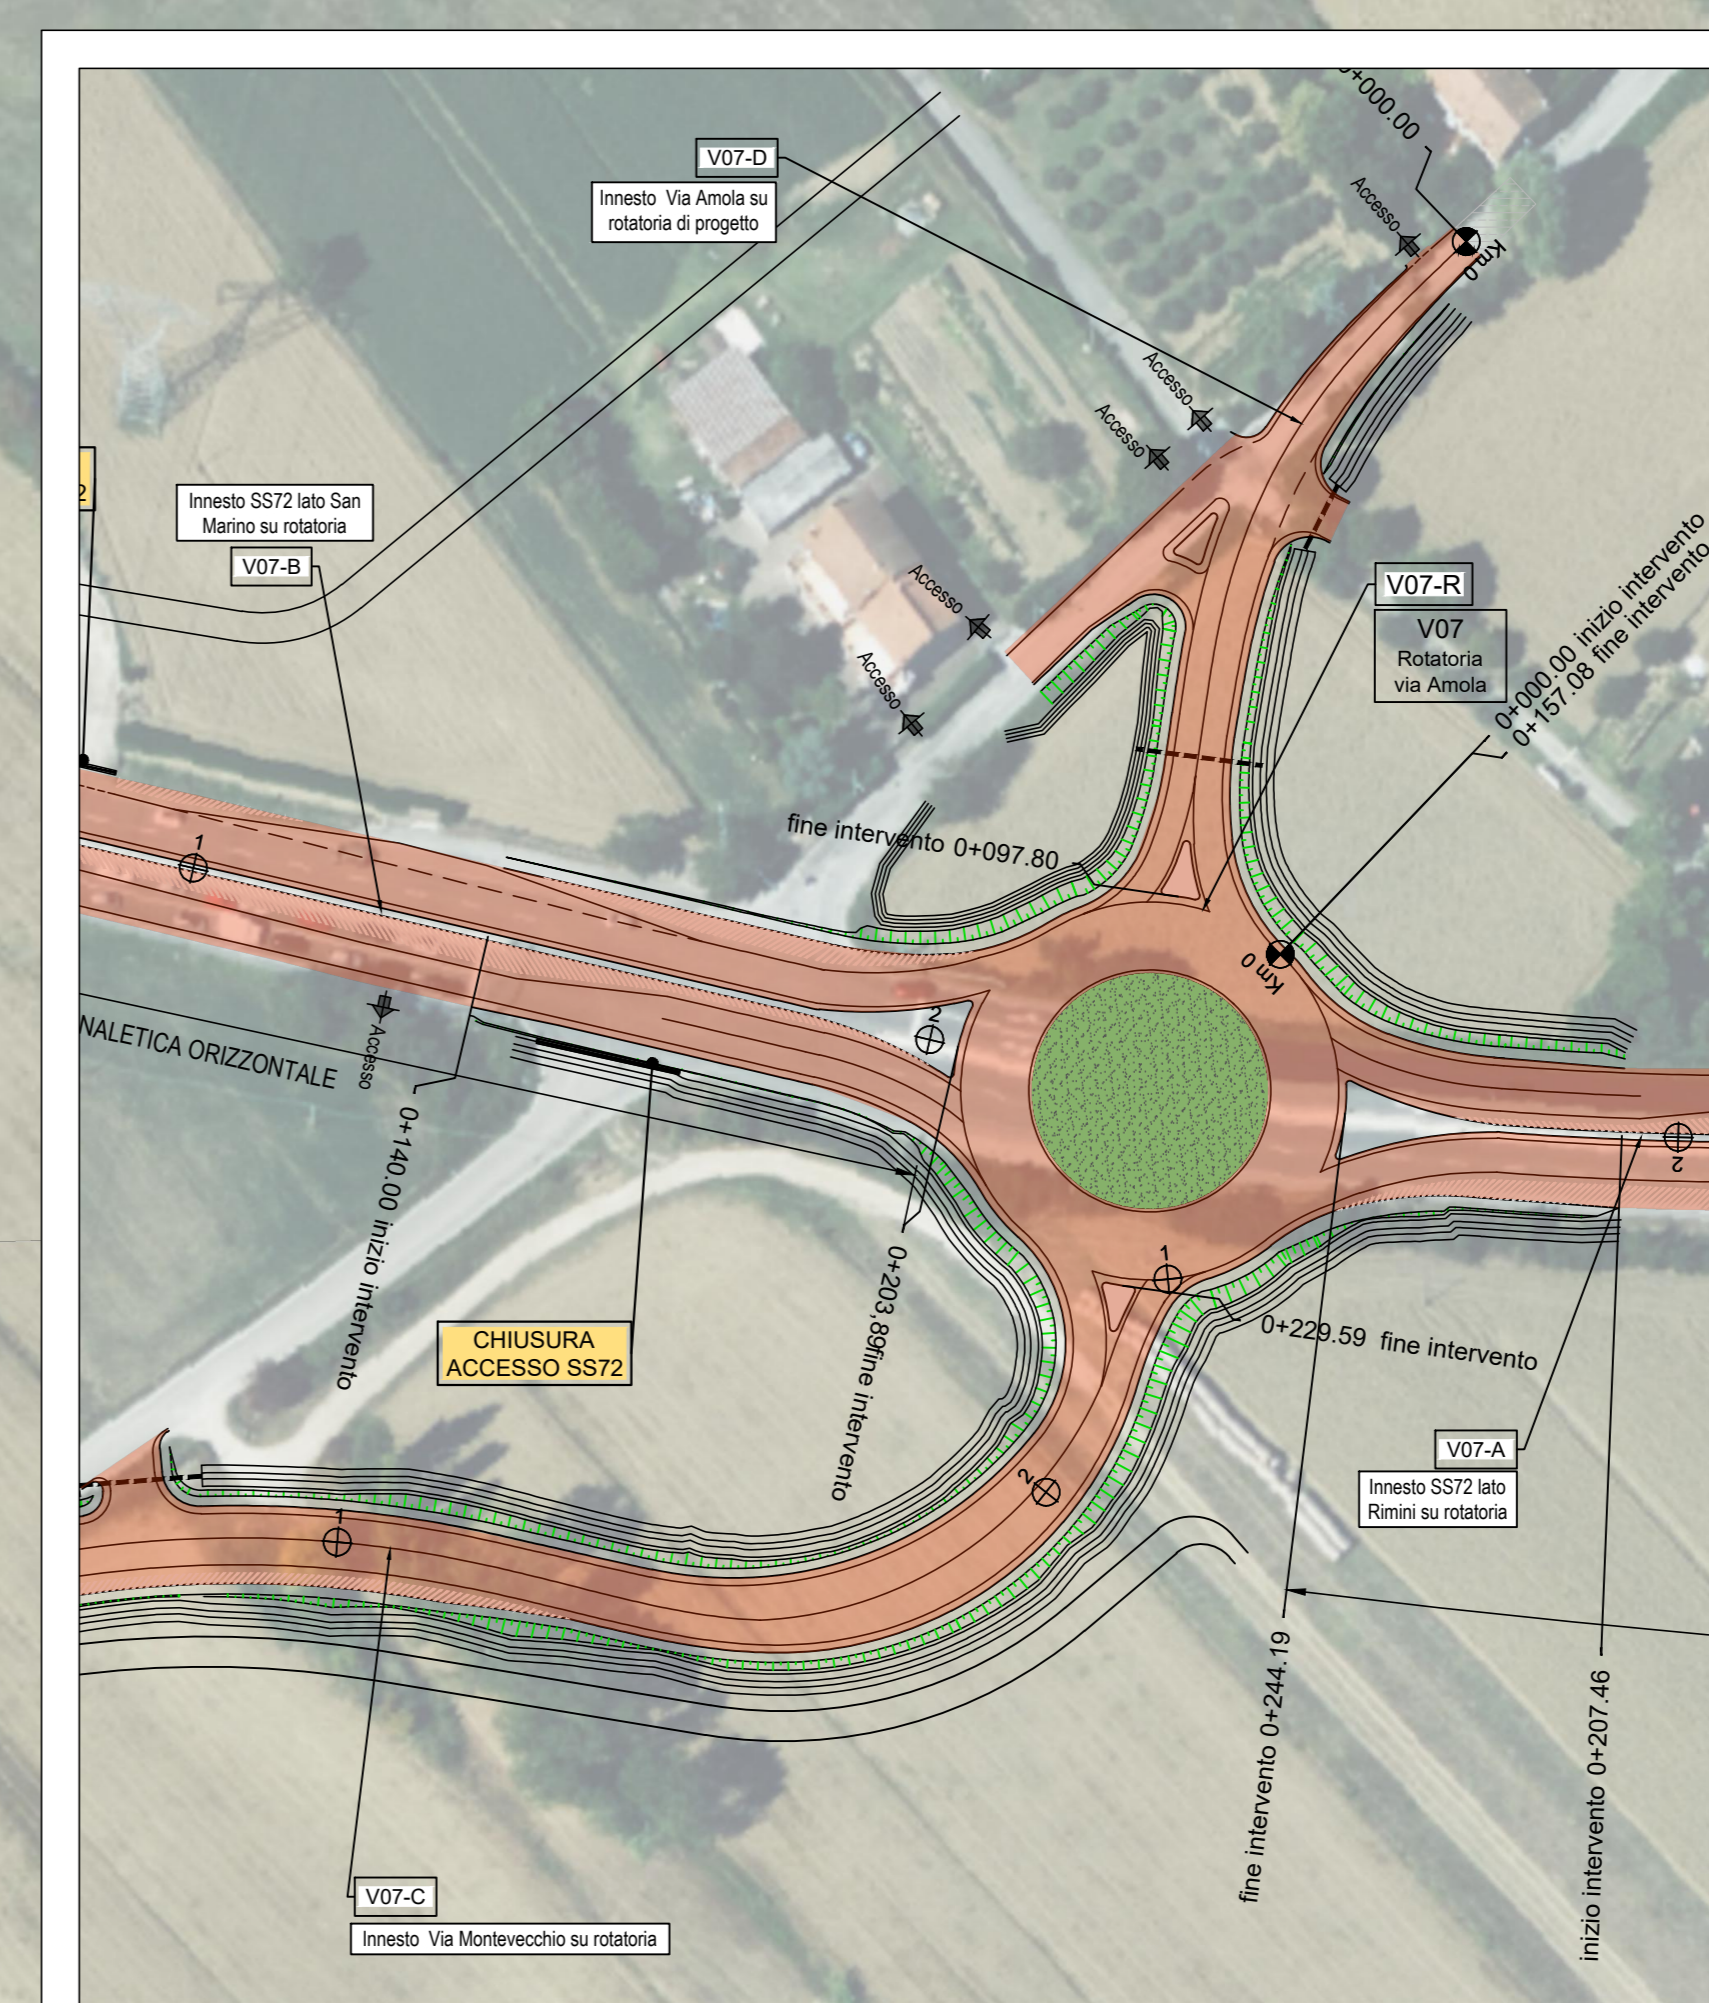

Sanas
 GRUPPO FS ITALIANE Direzione Tecnica

S.S. 72 di San Marino
 Interventi di riqualificazione e messa in sicurezza

COD. BO - 0247

PROGETTO DEFINITIVO

PROGETTAZIONE: **ANAS - DIREZIONE TECNICA**

PROGETTISTA:
 Ing. PAOLO CUCINO
 Ordine degli Ingegneri di Trento n. 2216

GEOLOGO:
 Geol. ANDREA OSS
 Ordine dei Geologi del Trentino Alto Adige/Sudtirolo n. 300

RESPONSABILE DEL COORDINAMENTO DELLE PRESTAZIONI SPECIALISTICHE:
 Ing. PAOLO CUCINO
 Ordine degli Ingegneri di Trento n. 2216

VISTO: IL RESPONSABILE UNICO DEL PROCEDIMENTO:
 Ing. ANNA MARIA MOSARI

ELABORATI GENERALI
 Intervento n. 7 - Rotatoria via Amola
 Planimetria su ortofoto

CODICE PROGETTO	LV. PROC. ANNO	NOME FILE	REVISIONE	SCALA:
00000247	0 21	TO00G0ENP008A	A	1:1000
PROGETTO	ELAB.	TO00G0ENP009		
REV. A	EMISSIONE	LUG. 2023	L. Stella	P. Costo
REV.	DESCRIZIONE	DATA	REDATTO	VERIFICATO
			VERIFICATO	APPROVATO