


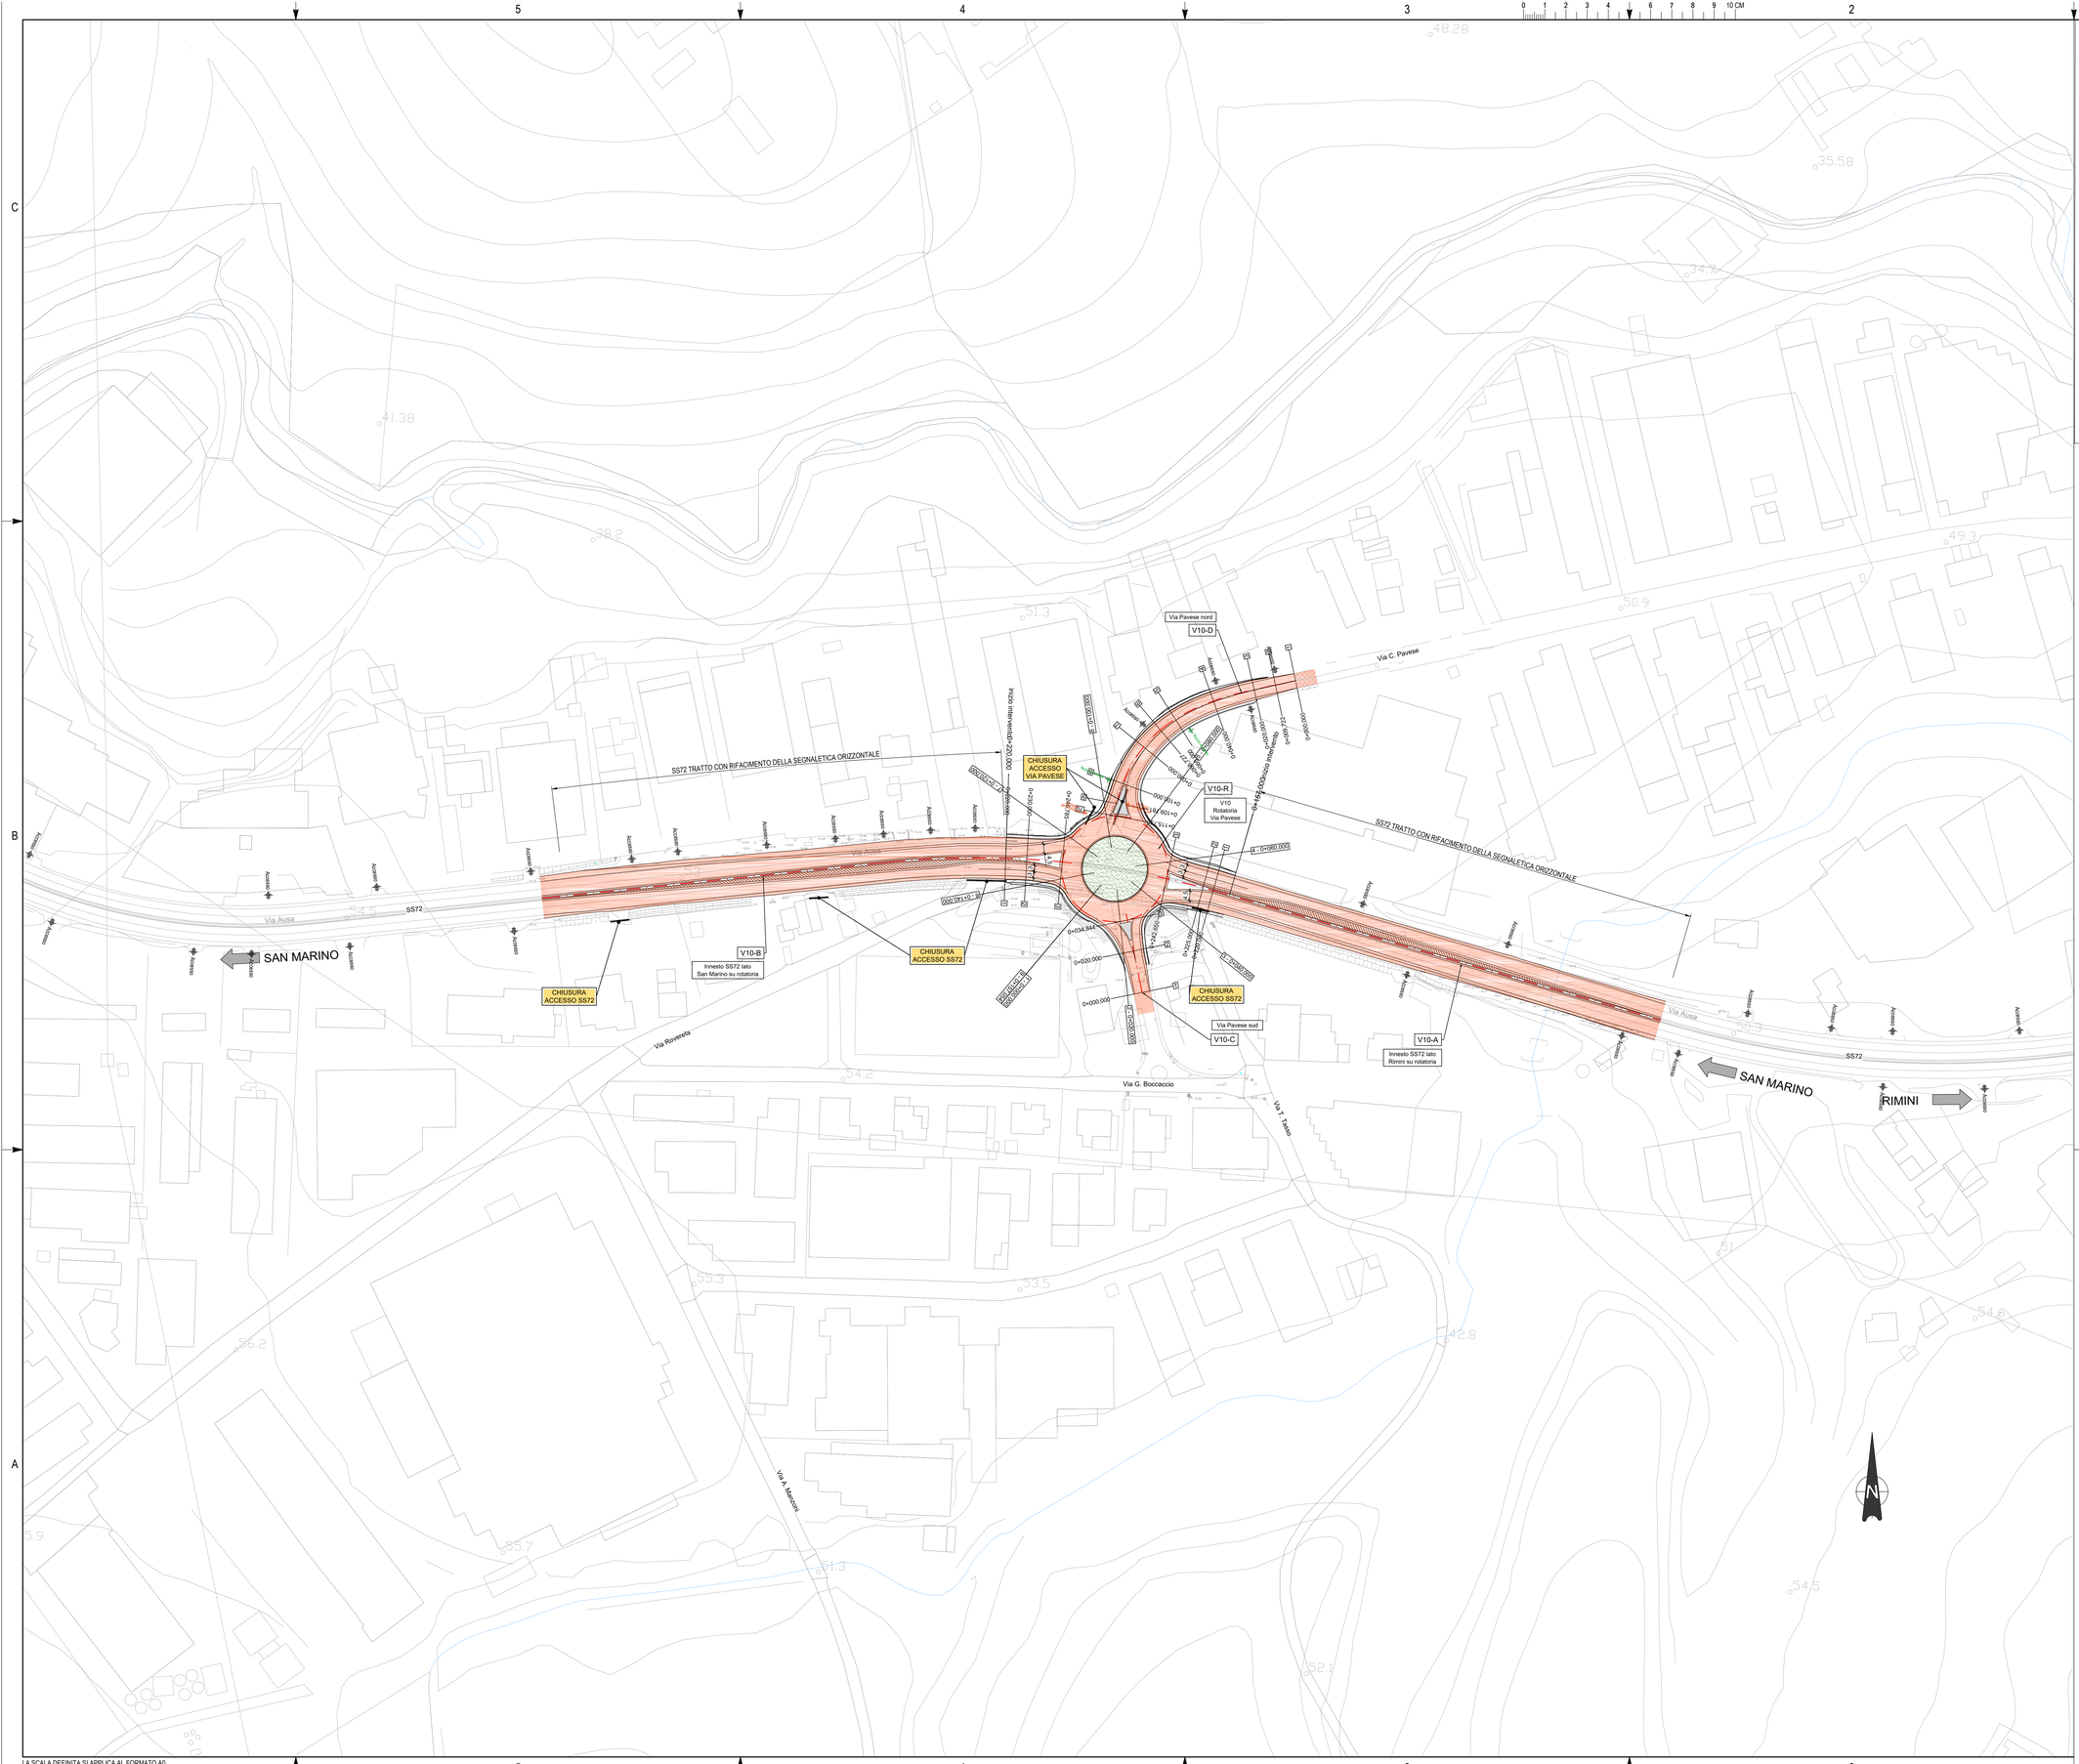


## LEGENDA PLANIMETRIA:

| | |
|---|---|
| | ASSE TRACCIAMENTO |
| | CHIUSURA ACCESSO A SS72 |
| | AREA A VERDE |
| | MARCIAPIEDE - sez. tipo per via BARATTONA |
| | FRESATURA SOVRASTRUTTURA ESISTENTE E SUCCESSIVO RIFACIMENTO PER FORMAZIONE PENDENZE - sp. = 11 cm |
| | RIPROFILATURA RECINZIONE METALLICA ESISTENTE |
| | RIPROFILATURA MURETTO DI RECINZIONE ESISTENTE |
| | |

anas GRUPPO FS ITALIANE

*Direzione Progettazione e Realizzazione Lavori*
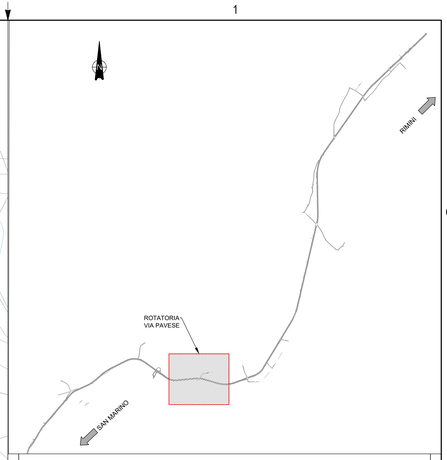
# S.S. 72 di San Marino

Interventi di riqualificazione e messa in sicurezza

## PROGETTO DEFINITIVO

COD. BO-0247

PROGETTAZIONE: ANAS - DIREZIONE TECNICA


PROGETTISTA:
*Ing. PAOLO CUCINO*
*Ordine degli Ingegneri di Trento n. 22*

CUCINO PAOLO
02.08.2023
16:08:30
GMT+00:00

GEOLOGO:
*Geol. ANDREA OSS*
*Ordine dei Geologi del Trentino Alto Adige/Südtirol n. 300*

RESPONSABILE DEL COORDINAMENTO DELLE PRESTAZIONI SPECIALISTICHE:
*Ing. PAOLO CUCINO*
*Ordine degli Ingegneri di Trento n. 2216*

VISTO: IL RESPONSABILE UNICO DEL PROCEDIMENTO:
*Ing. ANNA MARIA NOSARI*


## PROGETTO STRADALE
## INTERVENTO N° 10 – ROTATORIA VIA PAVESE
## Planimetria di progetto

| CODICE PROGETTO (PROGETTO / LIV. PROG. / ANNO) | NOME FILE | REVISIONE | SCALA: |
|---|---|---|---|
| DPBO0247 D 21 | V10SV00TRAPP01A | A | 1:1000 |
| | CODICE ELAB. V10SV00TRAPP01 | | |

| REV. | DESCRIZIONE | DATA | REDATTO | VERIFICATO | APPROVATO |
|---|---|---|---|---|---|
| A | EMISSIONE | LUG. 2023 | D. Candini | F. Sorge | G.Crapa |

LA SCALA DEFINITA SI APPLICA AL FORMATO A0