



INTERVENTO 12 – FOTO PLANIMETRICA STATO DI FATTO

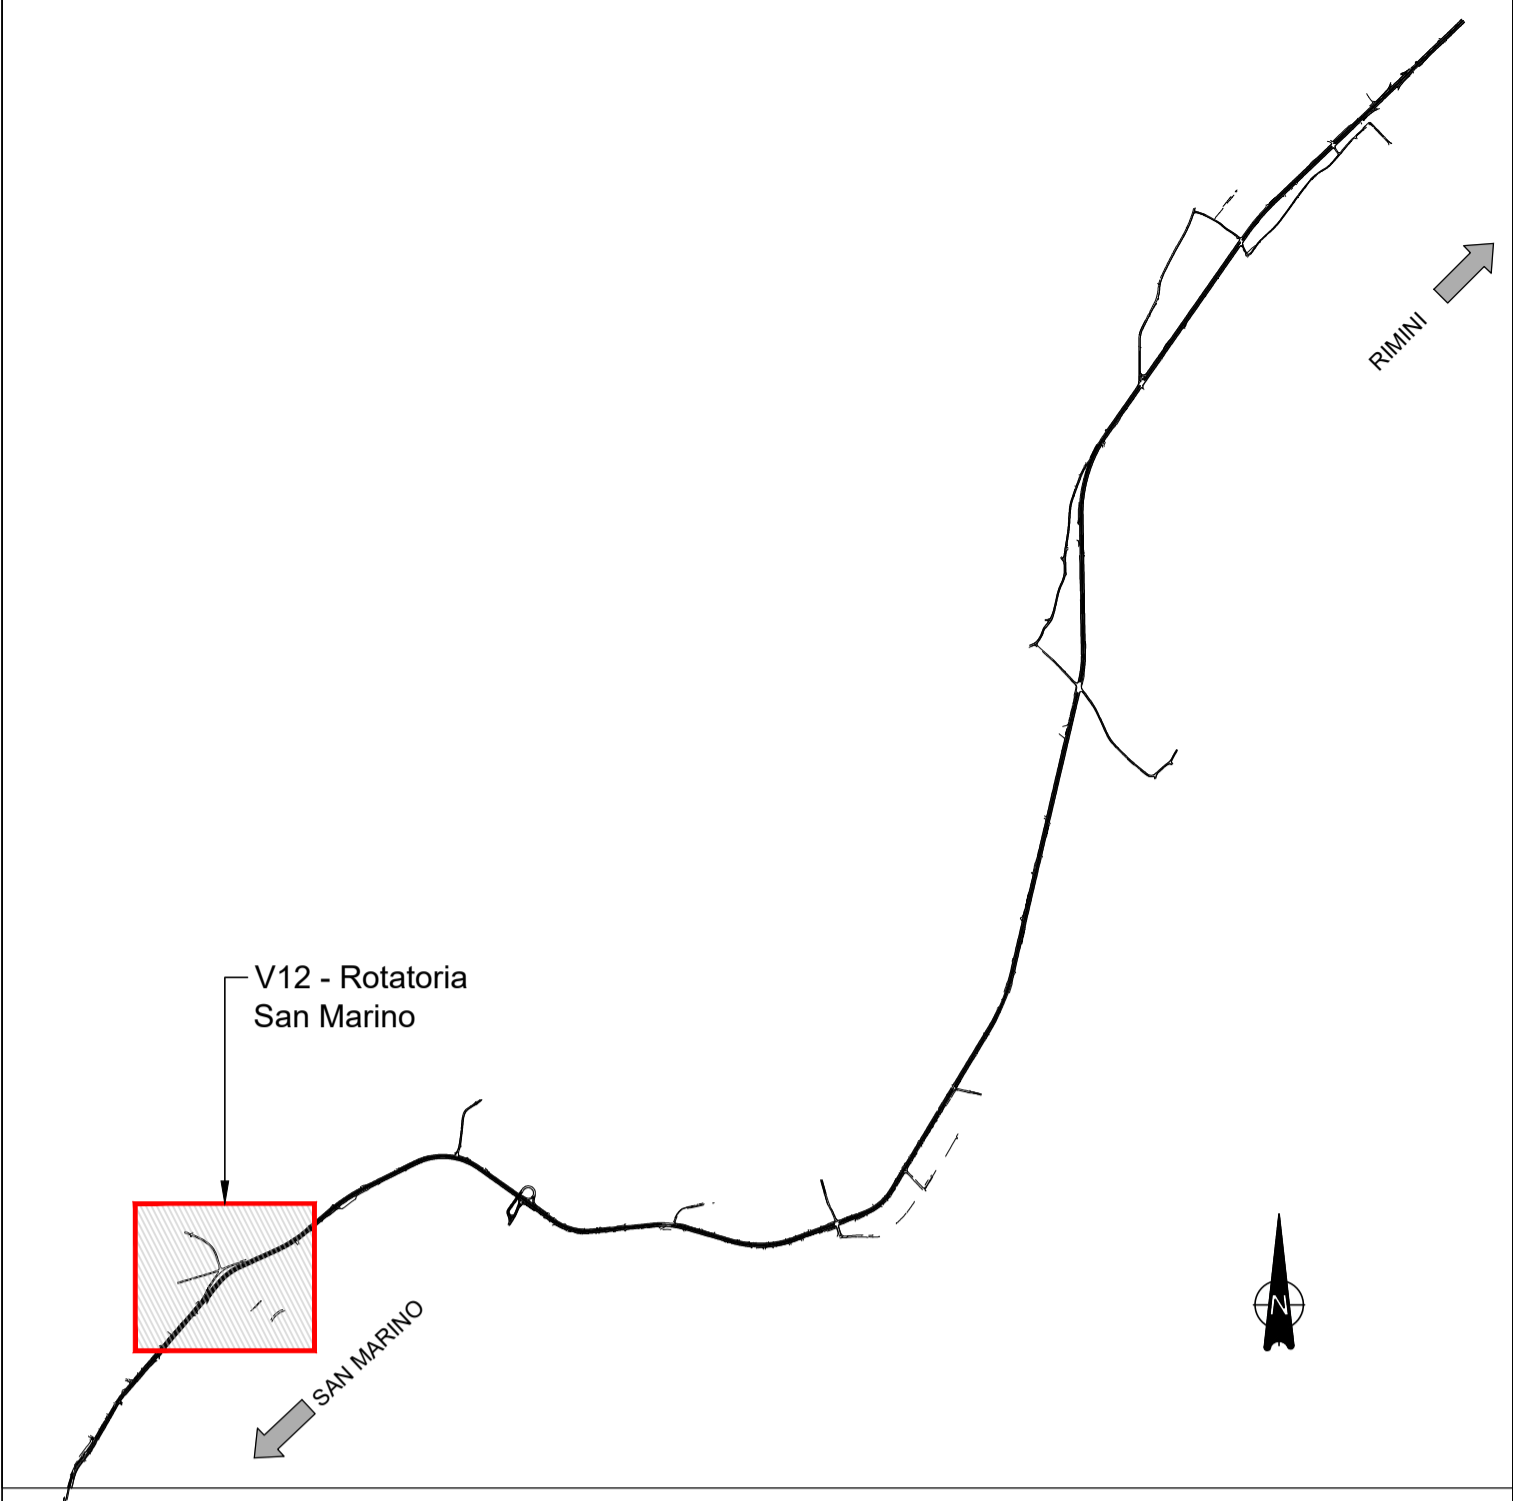

INTERVENTO 12 – FOTO PLANIMETRICA STATO DI PROGETTO



 <b>GRUPPO FS ITALIANE</b>		<b>Direzione Tecnica</b>	
<p>S.S. 72 di San Marino</p> <p>Interventi di riqualificazione e messa in sicurezza</p>			
<p><b>PROGETTO DEFINITIVO</b></p>			<p>cod. BO-0247</p>
<p>PROGETTAZIONE: <b>ANAS - DIREZIONE TECNICA</b></p>			
<p>PROGETTISTA: Ing. PAOLO CUCINO Ordine degli Ingegneri di Trento n. 2216</p>			
<p>GEOLOGO: Geol. ANDREA OSS Ordine dei Geologi del Trentino Alto Adige/Südtirol n. 300</p>			
<p>RESPONSABILE DEL COORDINAMENTO DELLE PRESTAZIONI SPECIALISTICHE: Ing. PAOLO CUCINO Ordine degli Ingegneri di Trento n. 2216</p>			
<p>VISTO: IL RESPONSABILE UNICO DEL PROCEDIMENTO: Ing. ANNA MARIA NIOSARI</p>			
<p><b>AMBIENTE</b></p> <p>Fotoinserimento rotatoria San Marino</p>			
CODICE PROGETTO	NOME FILE	REVISIONE	SCALA:
PROGETTO DPB00247	T00IA10AMBFO3A	A	-
LIV. PROC. ANNO D 21	CODICE ELAB. T00IA10AMBFO3		
A	EMISSIONE	Lug. 2023	L. Stedile M. Bazzonella P. Cucino
REV.	DESCRIZIONE	DATA	REDATTO VERIFICATO APPROVATO