


PORTO ROSSI località Caito - Catania




ORTOFOTO | 1:5000




STRALCIO PRG | 1:2000

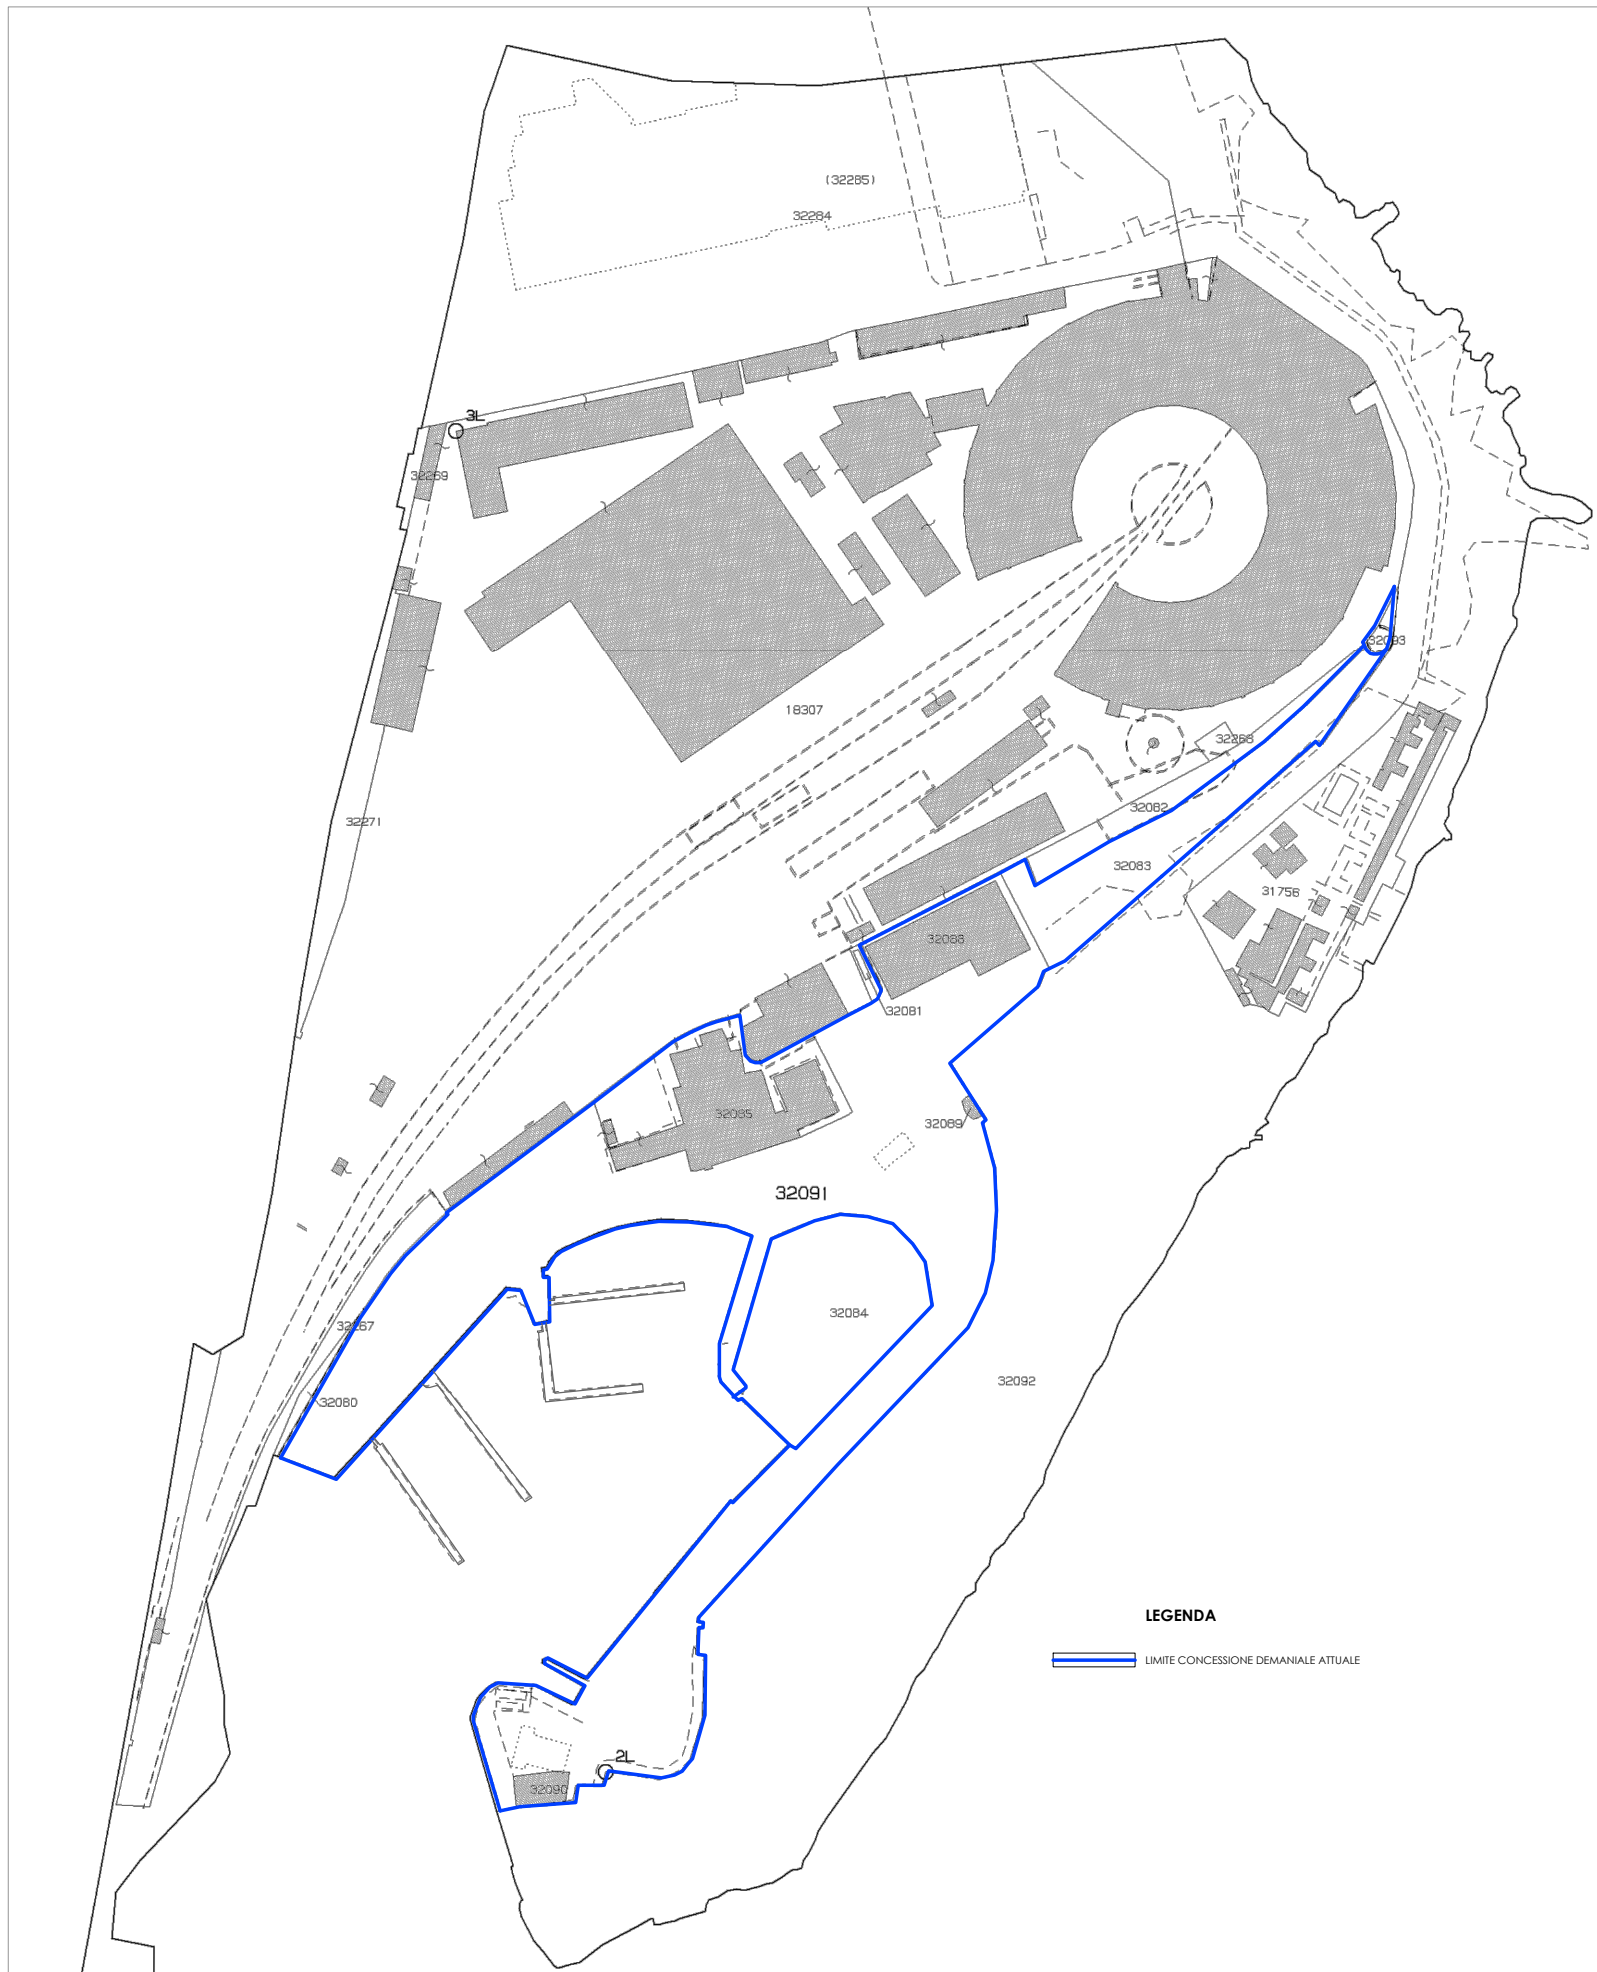

ESTRATTO DI MAPPA | 1:2000

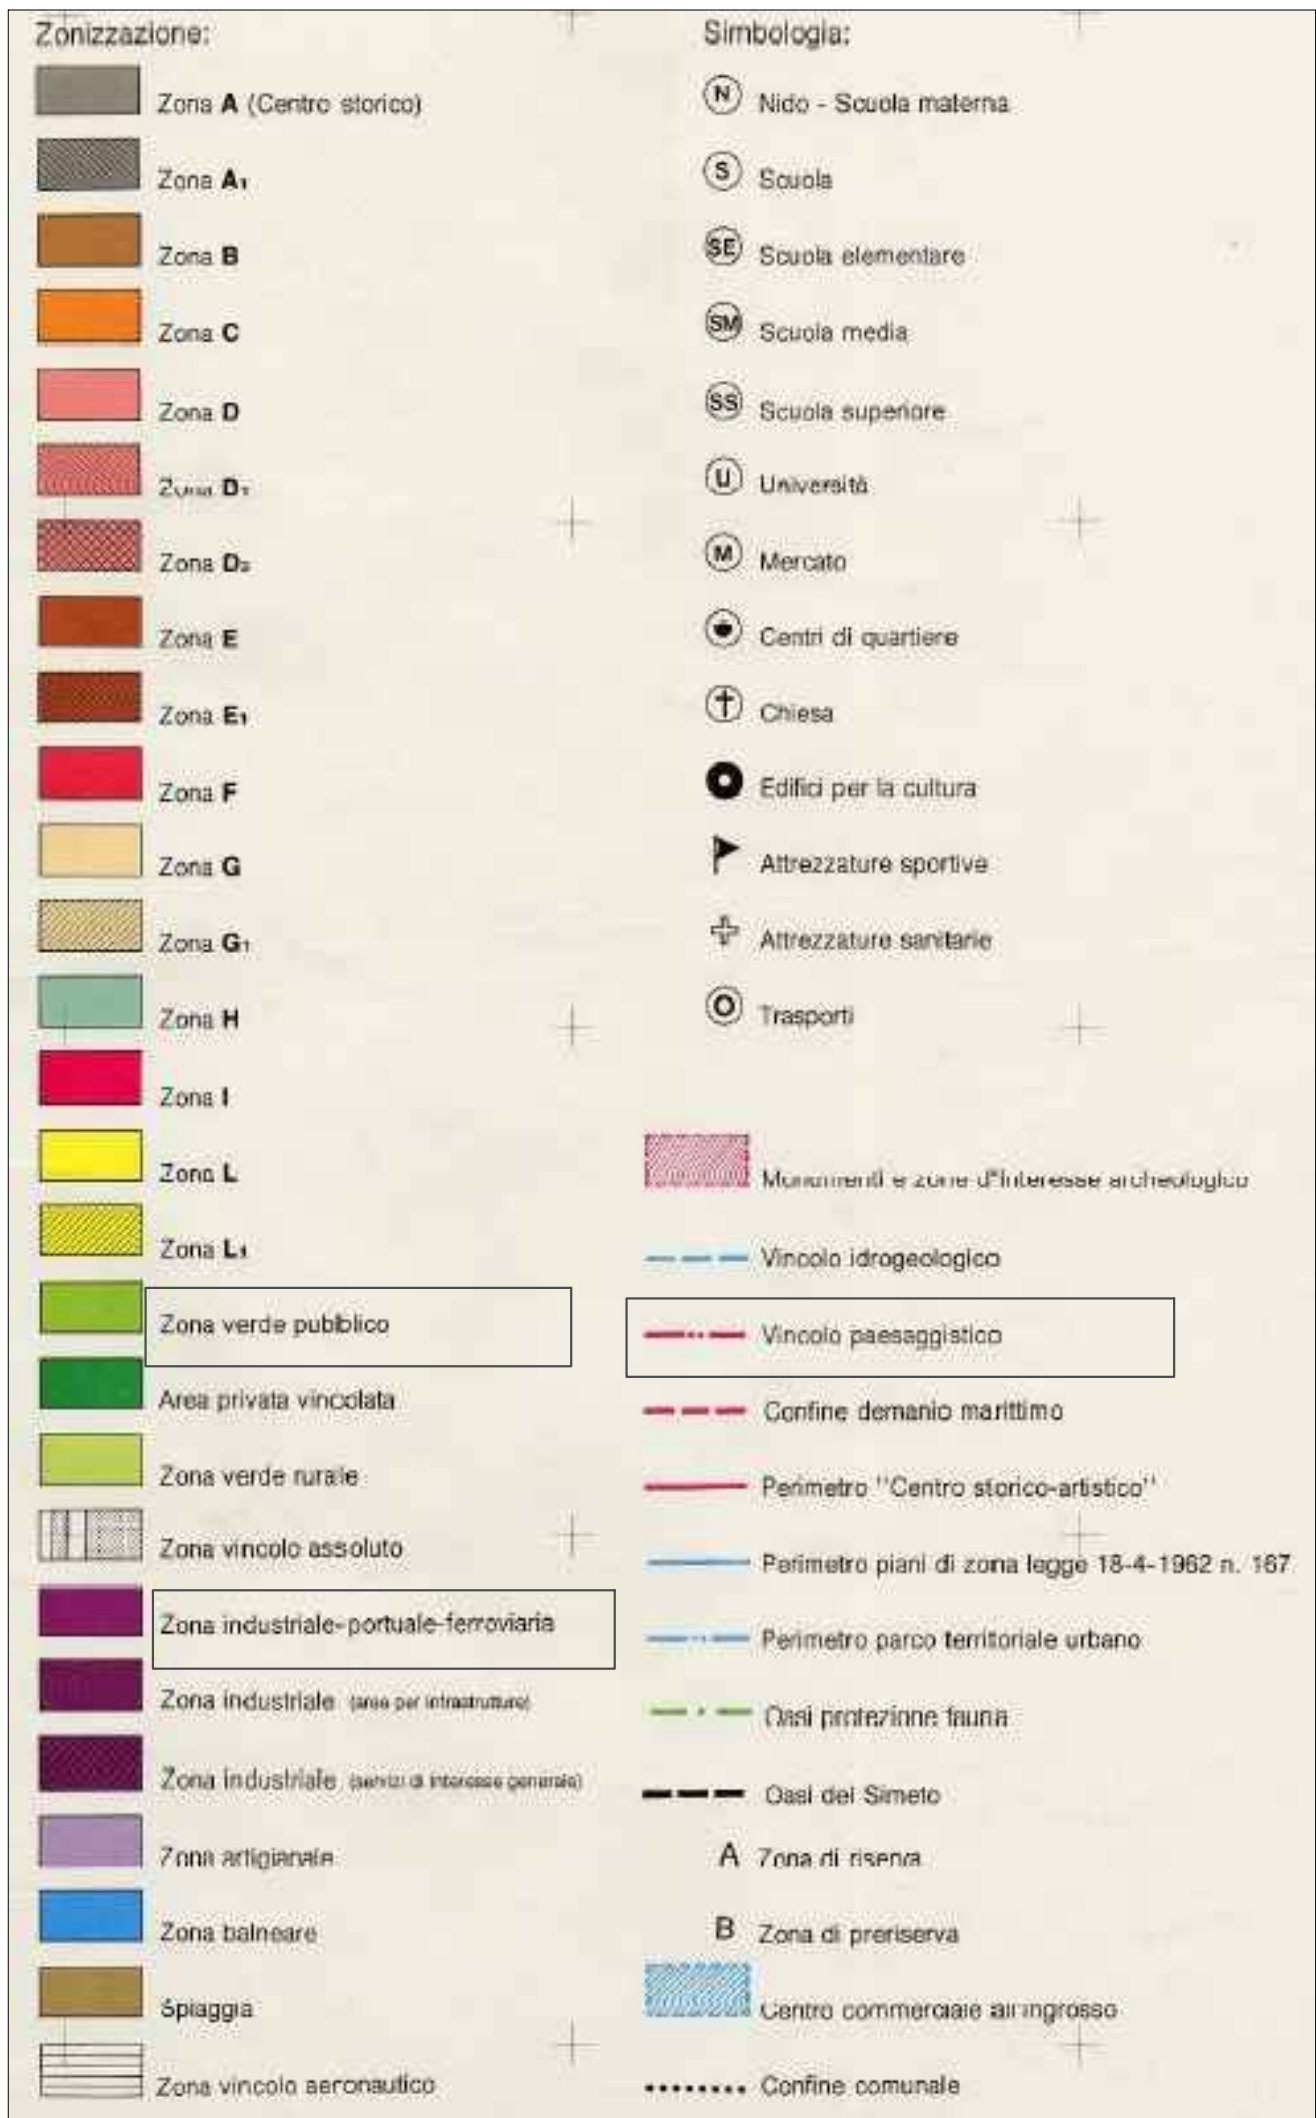

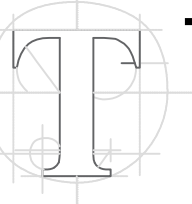 Technoside s.r.l. SERVIZI DI INGEGNERIA Via Trieste 21 95033 Giarola di Catania www.technoside.it - info@technoside.it tel +39 095 750609 fax +39 095 8360370		PROGETTISTA Dott. Ing. Paolo Battisto	
COMUNE DI CATANIA			
Titolo progetto INTERVENTI PER LA MESSA IN SICUREZZA E L'AMPLIAMENTO DELL'APPRODO TURISTICO DENOMINATO "PORTO ROSSI" IN C.DA CAITO NEL COMUNE DI CATANIA <i>Procedura di Verifica di Assoggettabilità a VIA art. 19 D. Lgs. 152/2006 e ss.mm.ii.</i>		Titolo elaborato INQUADRAMENTO TERRITORIALE  Tav. D.01 scala VARIE PROFONTE M.E.C. AUTO di Rossi P. & C. s.n.c.	
DATA 23/02/2018			

Il presente documento è proprietà della Technoside s.r.l.
E' vietata ogni riproduzione non autorizzata ai sensi di legge