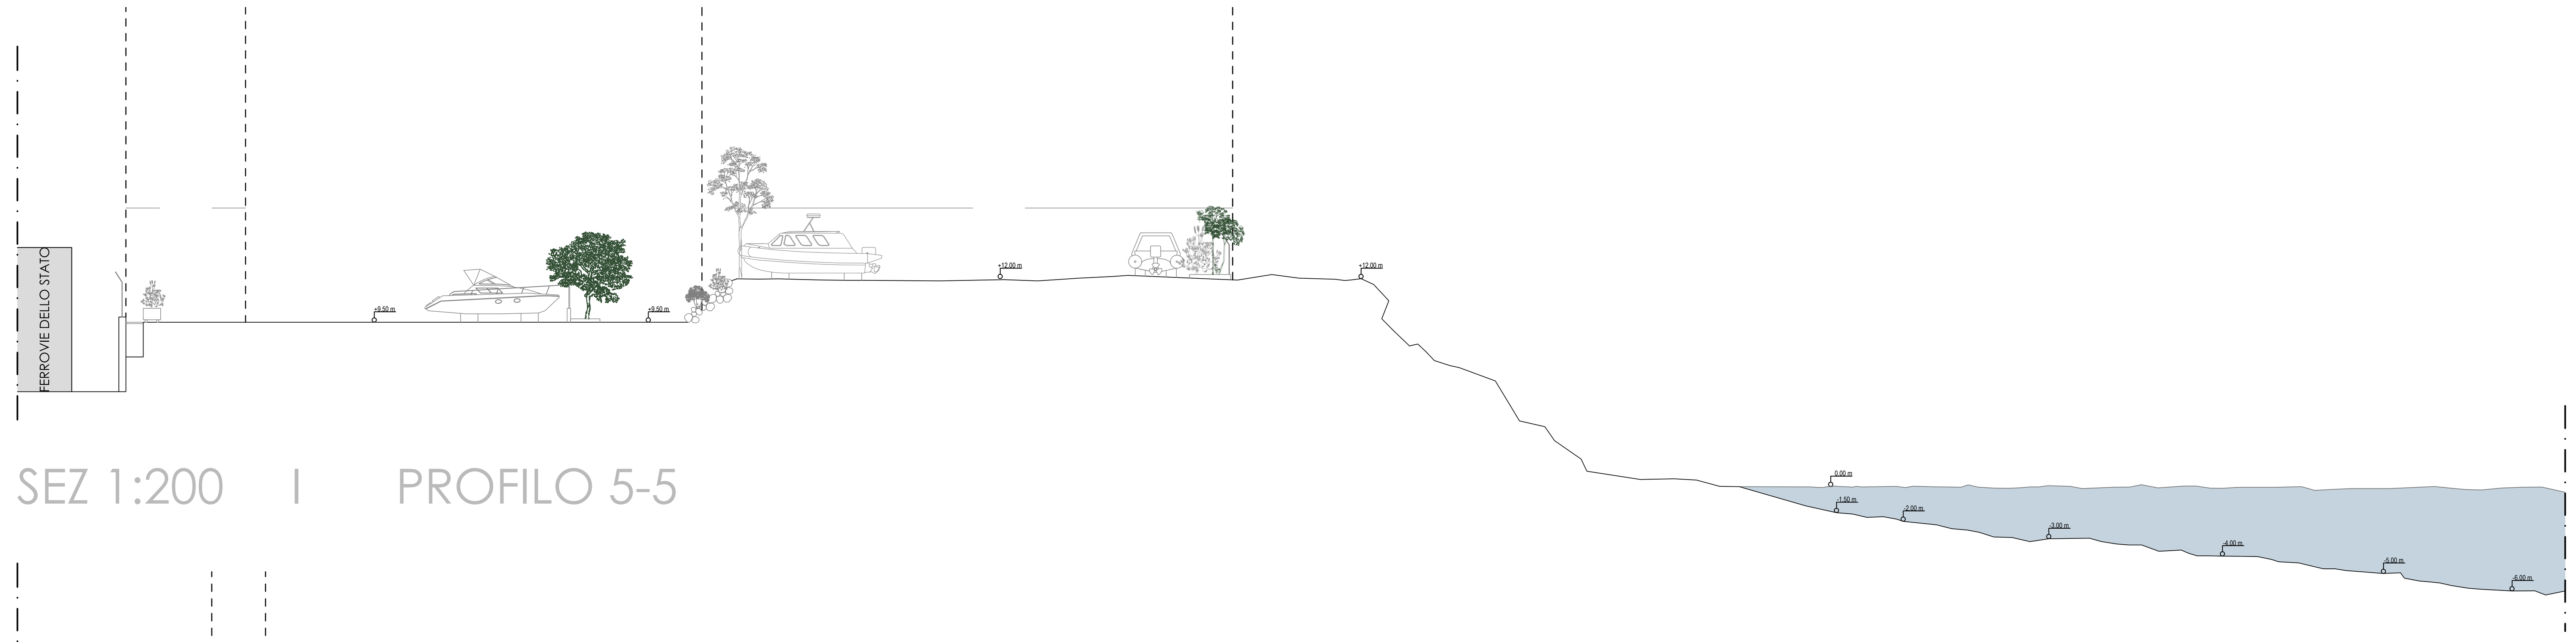

SEZ 1:200 | PROFILO 5-5

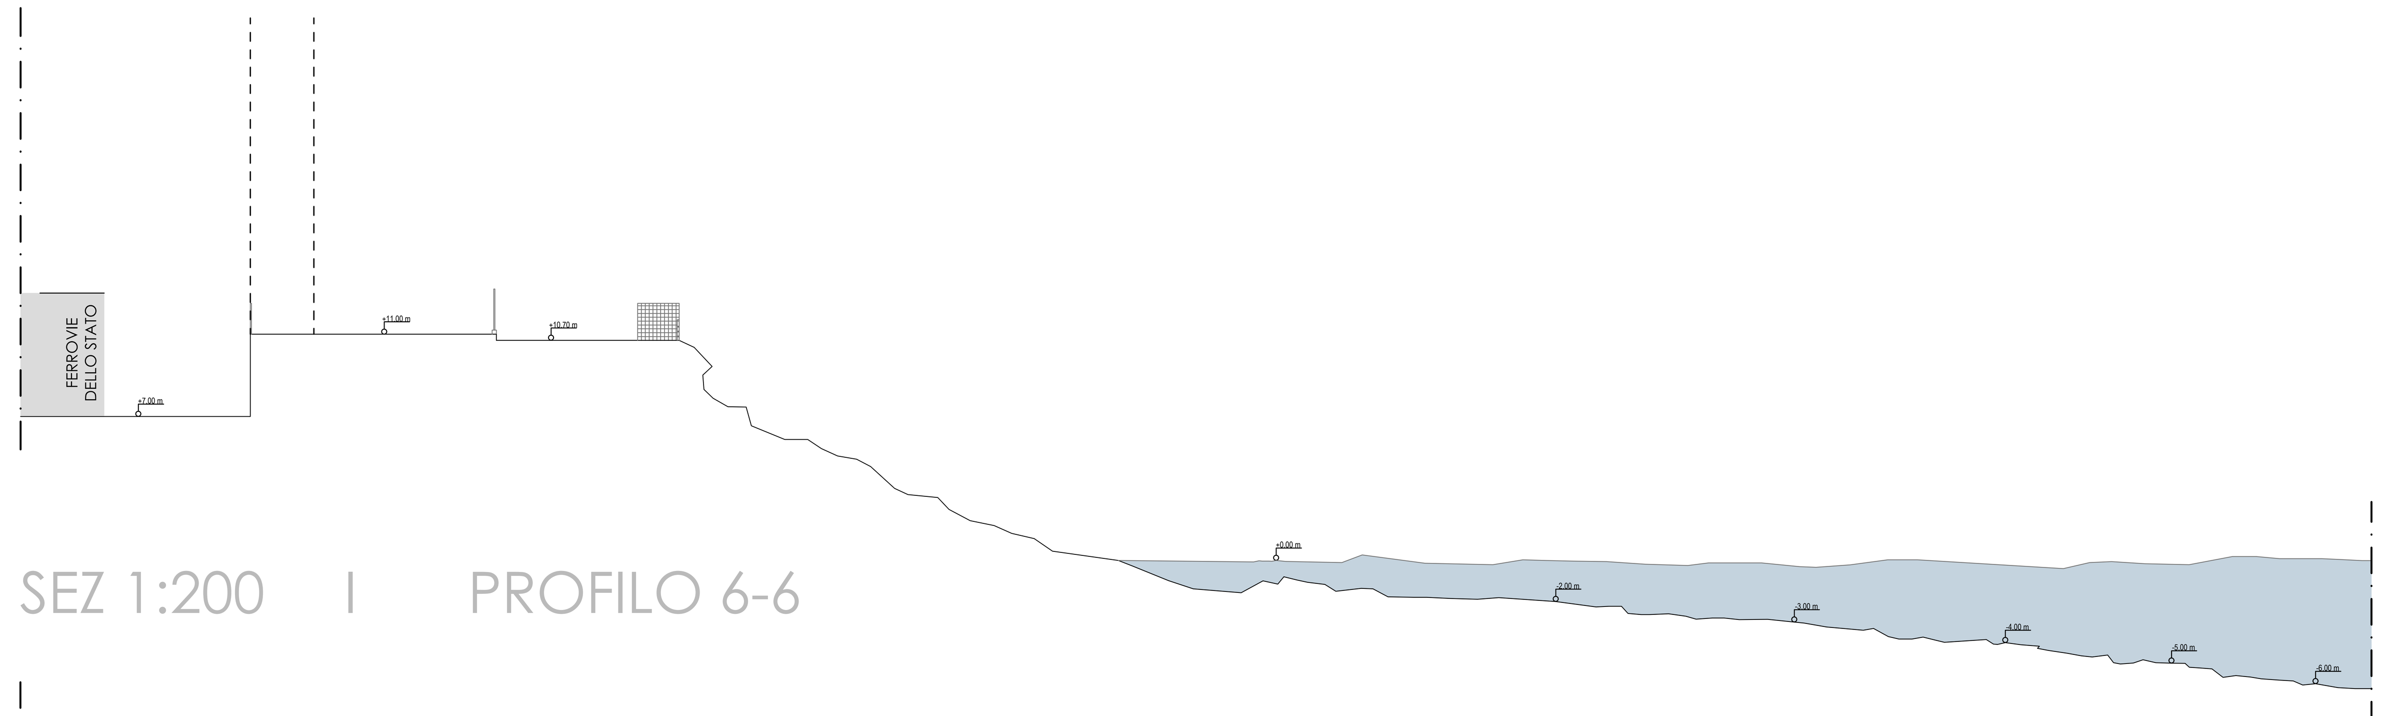

SEZ 1:200 | PROFILO 6-6

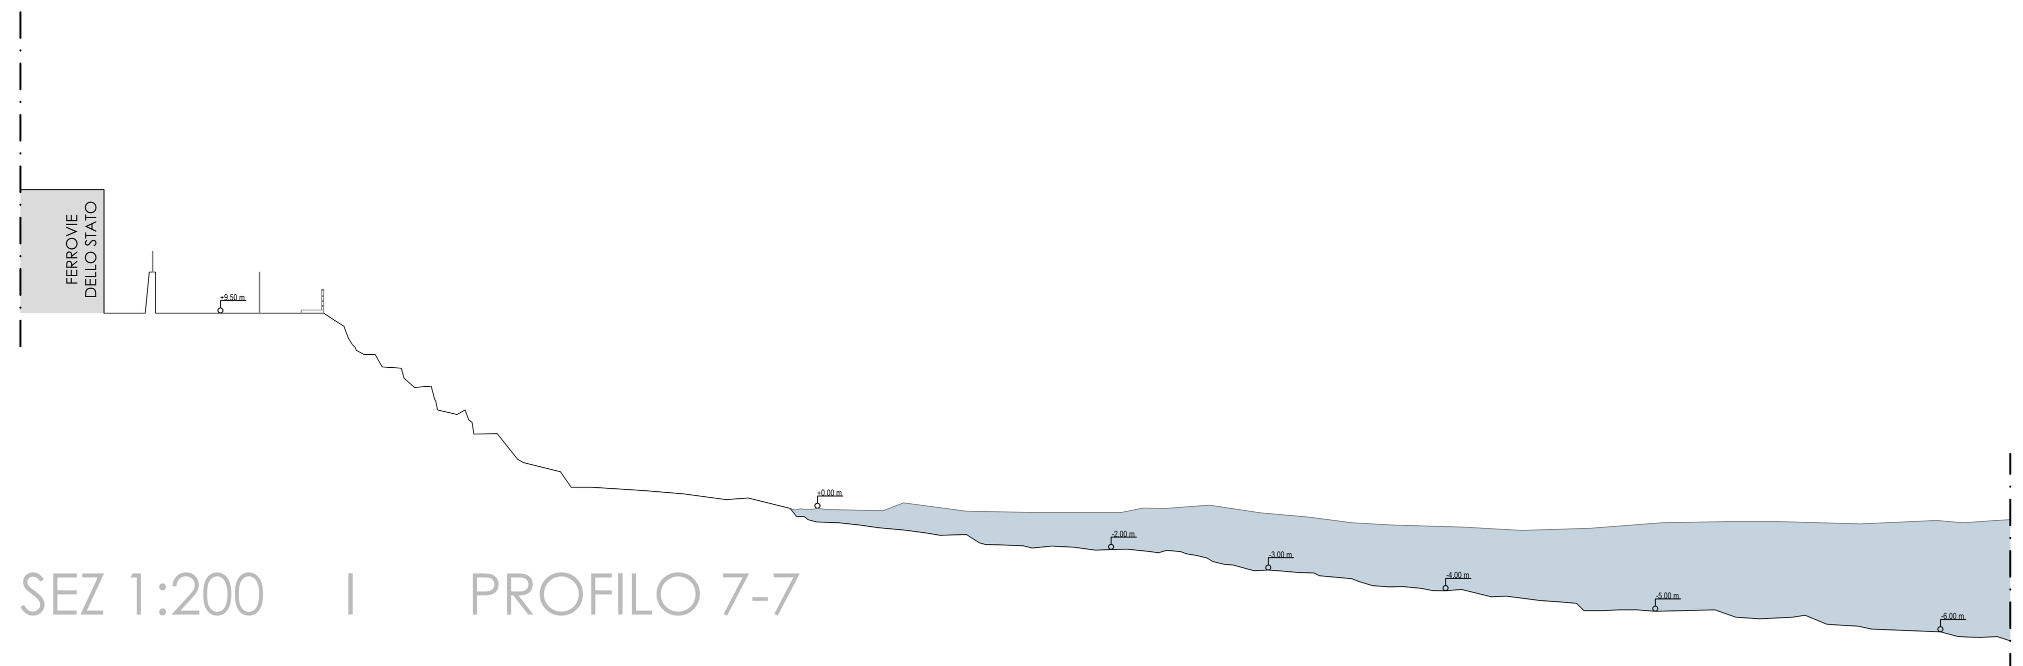

SEZ 1:200 | PROFILO 7-7

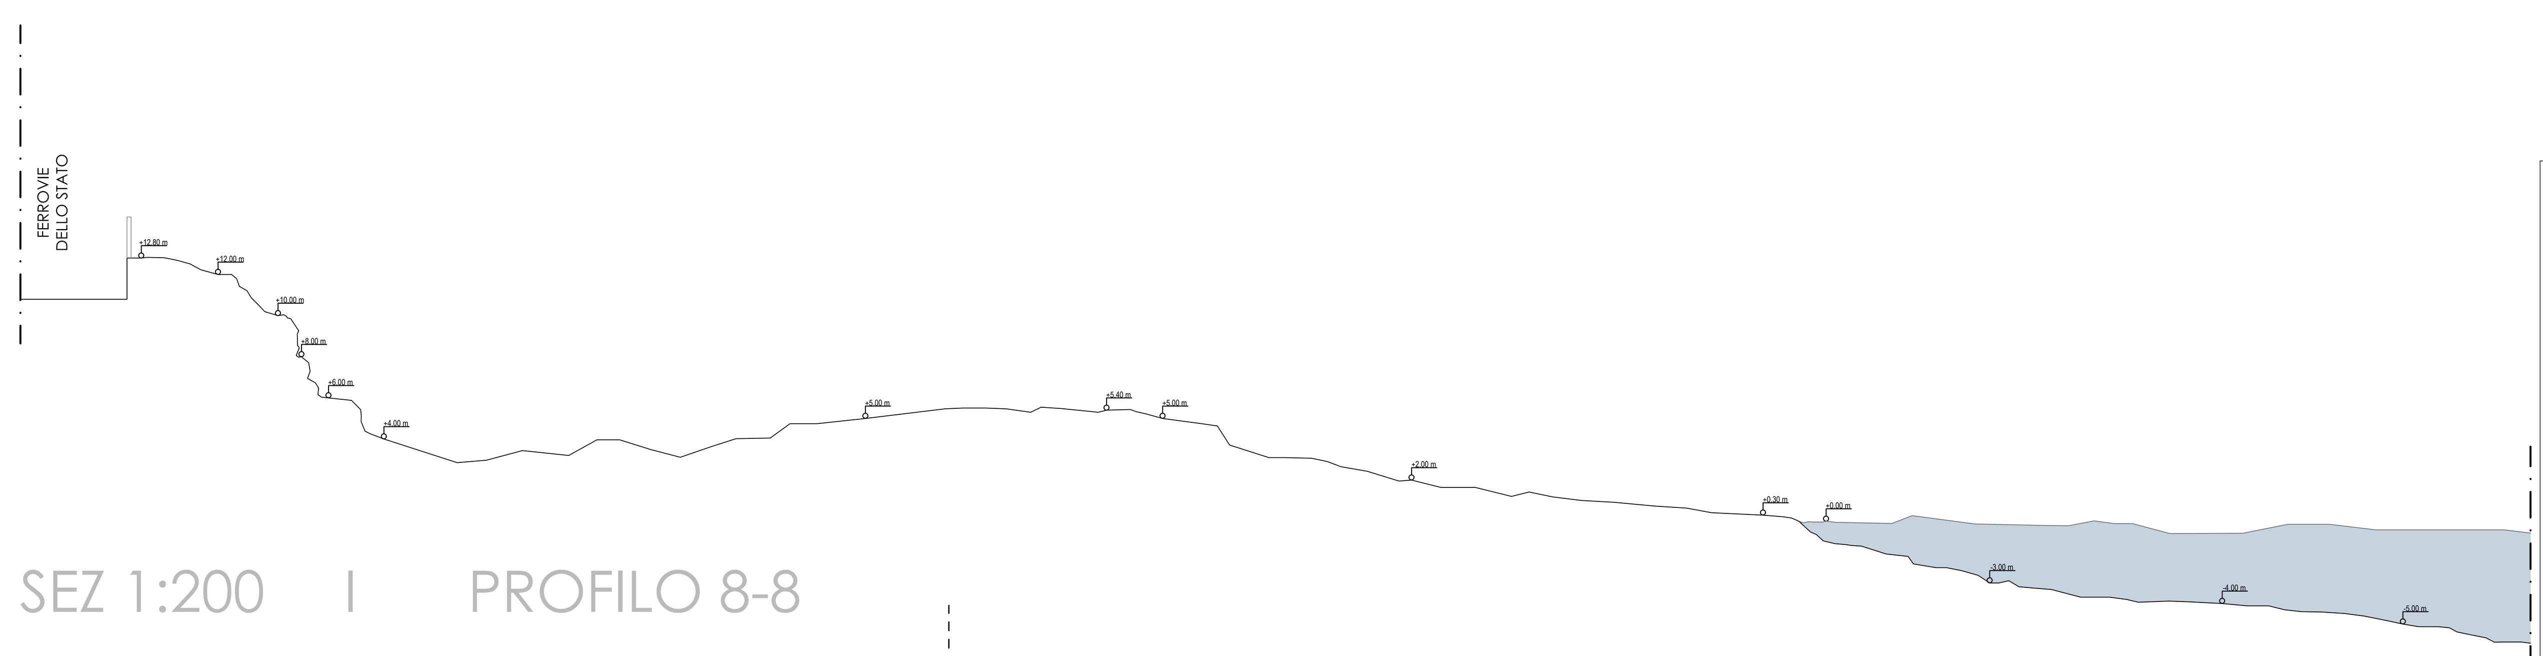

SEZ 1:200 | PROFILO 8-8

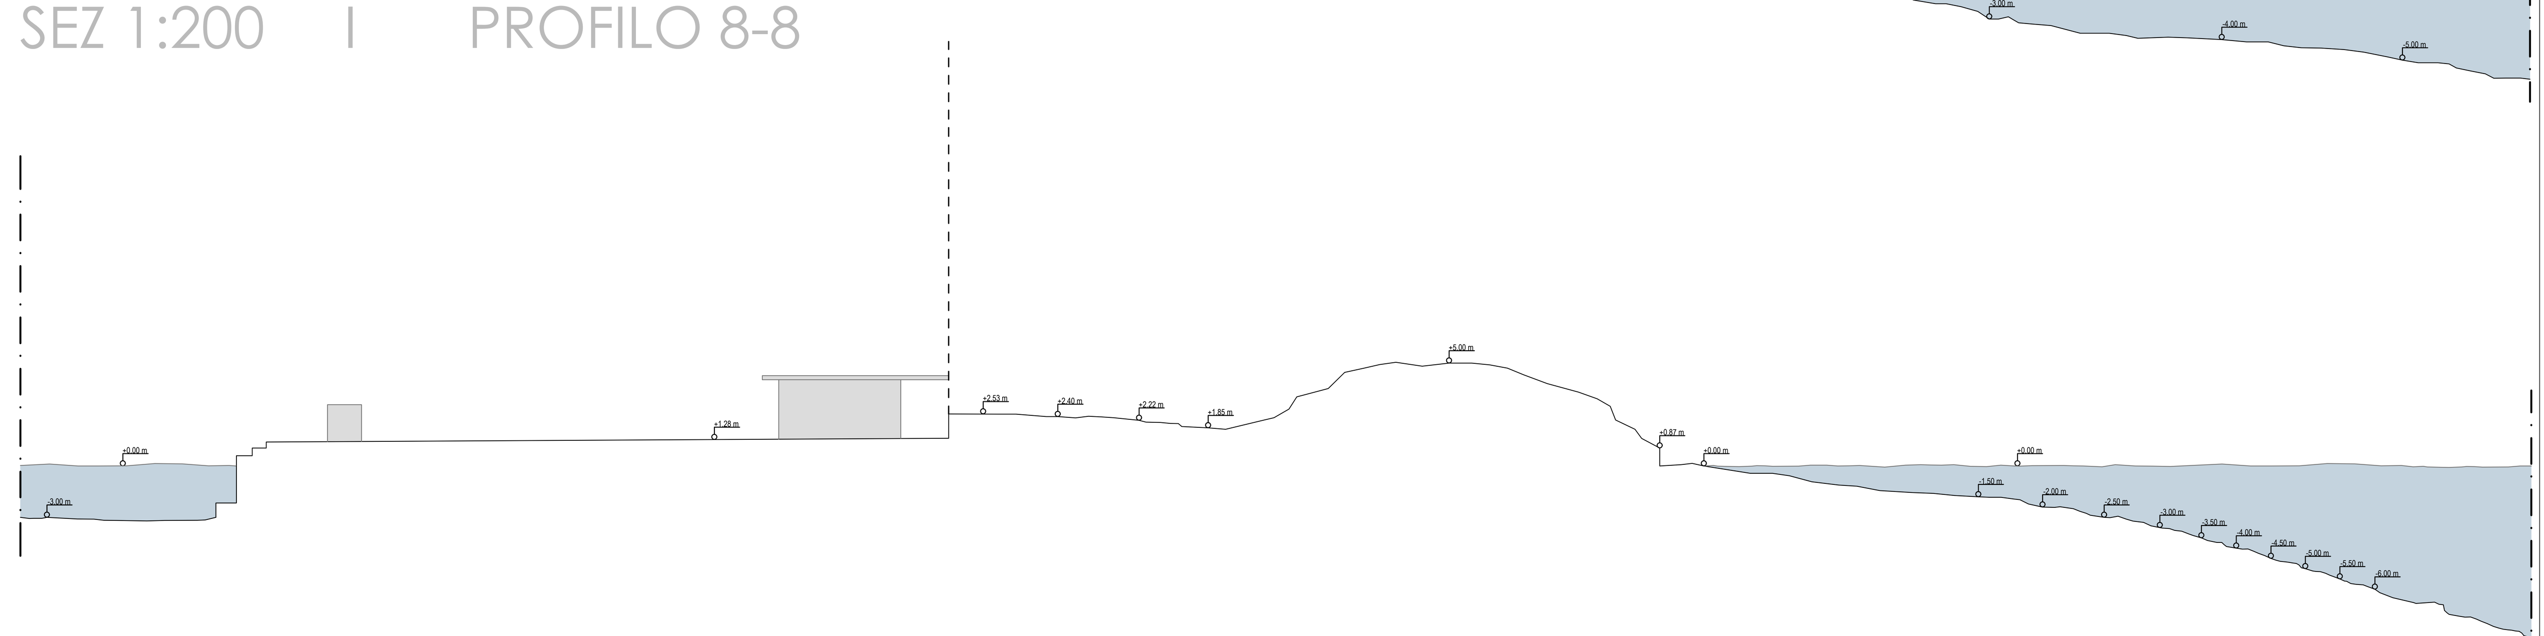

SEZ 1:200 | PROFILO 9-9

INQUADRAMENTO SEZIONI

Technoside s.r.l.
SERVIZI DI INGEGNERIA
via Trieste 21
95030 Gravina di Catania
www.technoside.it -
info@technoside.it
tel +39.095.7500609
fax +39.095.8360370

PROGETTISTA
Dott. Ing. Paolo Battiato
Battiato Paolo
Ingegnere
10.08.2023
09:56:25
GMT+00:00

COMUNE DI CATANIA

Titolo progetto

INTERVENTI PER LA MESSA IN SICUREZZA E L'AMPLIAMENTO DELL'APPRODO TURISTICO DENOMINATO "PORTO ROSSI" IN C.DA CAITO NEL COMUNE DI CATANIA

Procedura di Verifica di Assoggettabilità a VIA
art. 19 D. Lgs. 152/2006 e ss.mm.ii.

Titolo elaborato

SEZIONI STATO DI FATTO
PROFILO 5-5
PROFILO 6-6
PROFILO 7-7
PROFILO 8-8
PROFILO 9-9

Tav. D.05 | scala 1:200

PROPONENTE
di Rossi P. & C. s.n.c.
Pietro Rossi
10.08.2023
10:12:47
GMT+00:00

DATA 26/03/2018

Il presente documento è proprietà della Technoside s.r.l.
E' vietata ogni riproduzione non autorizzata ai sensi di legge