



SEZ AA 1:50 | INTERVENTO PENNELLO

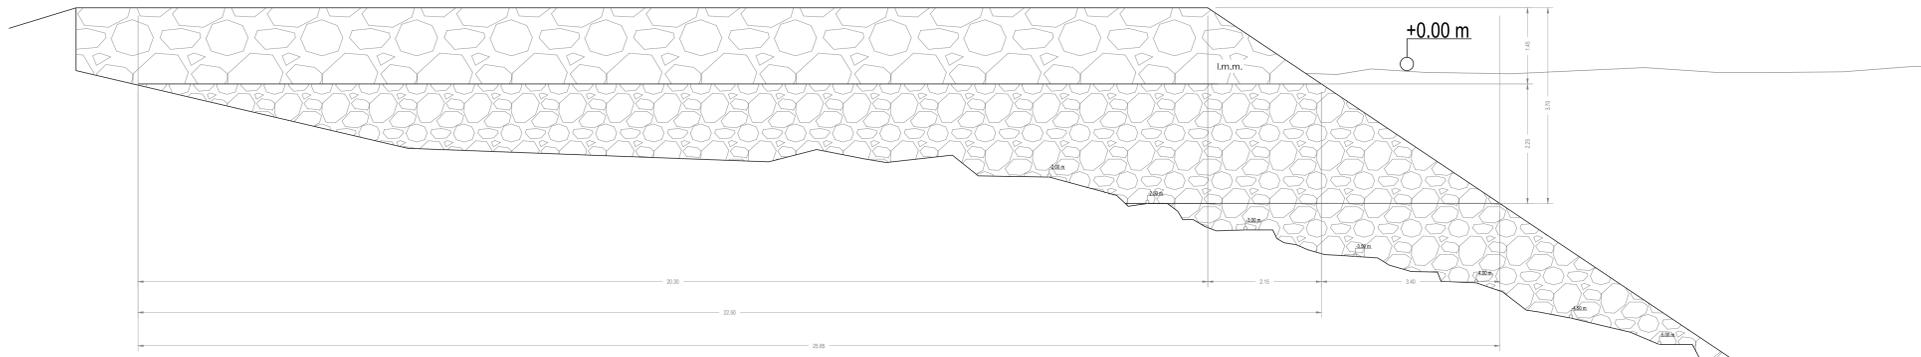

SEZ BB 1:50 | INTERVENTO PENNELLO

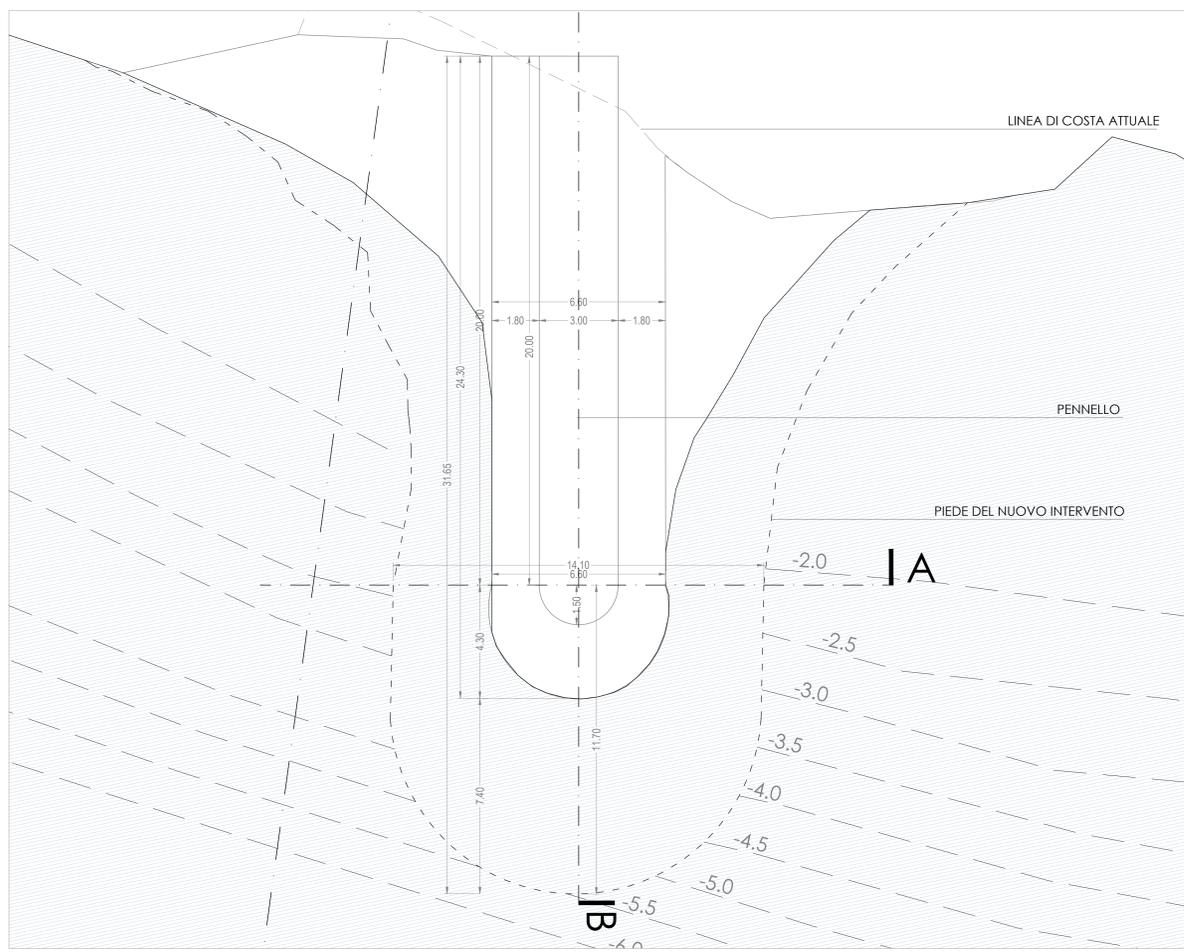

PLAN 1:100 | INTERVENTO PENNELLO

		PROGETTISTA Dott. Ing. Paolo Bellato
<b>COMUNE DI CATANIA</b>		
Titolo progetto: <b>INTERVENTI PER LA MESSA IN SICUREZZA E L'AMPLIAMENTO DELL'APPRODO TURISTICO DENOMINATO "PORTO ROSSI" IN C.DA CAITTO NEL COMUNE DI CATANIA</b>		Titolo elaborato: PLANIMETRIA E SEZIONI INTERVENTO PENNELLO A MARE
Procedura di Verifica di Assoggettabilità a VIA art. 19 D. Lgs. 152/2006 e ss.mm.ii.		scala VARIE PROPONENTE M.E.C. ALTO DI ROSI P. & C. s.r.l.
DATA: 20/03/2018	Il presente documento è proprietà della Technoside s.r.l. e' vietata ogni ristampa o riproduzione senza autorizzazione scritta.	