



SEZIONE 99 1:100 | INTERVENTO CONSOLIDAMENTO

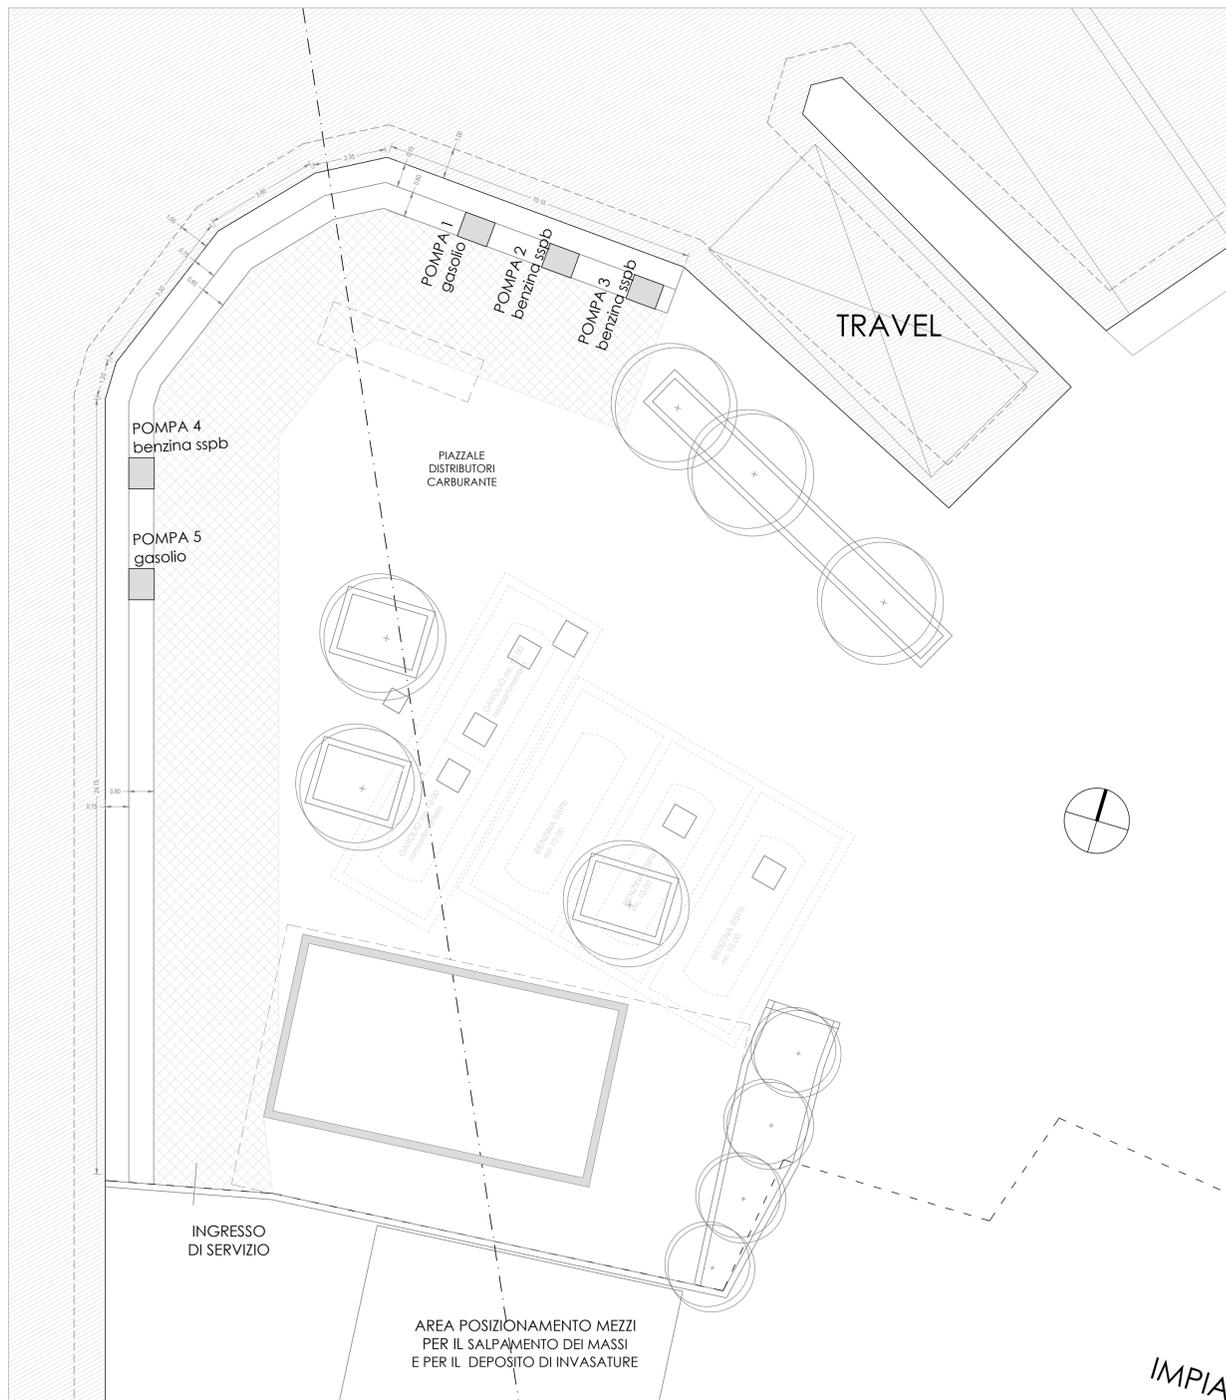

PLAN 1:100 | INTERVENTO CONSOLIDAMENTO

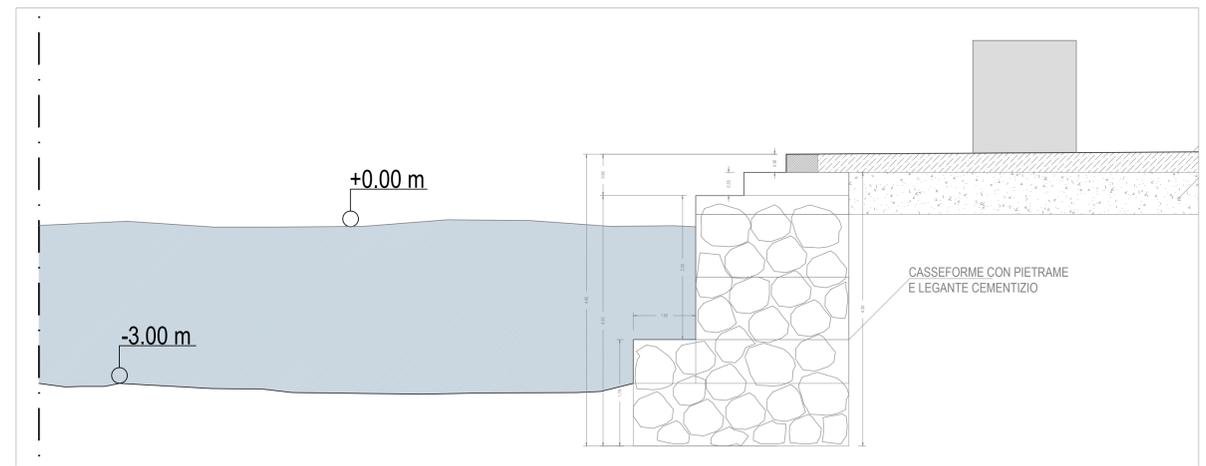

SEZIONE 99 1:50 | INTERVENTO CONSOLIDAMENTO

<b>Technoside s.r.l.</b> SERVIZI DI INGEGNERIA <small>via Fratelli 21 95030 Giardini di Catania</small>	PROGETTISTA Dott. Ing. Paolo Battisto
	<b>COMUNE DI CATANIA</b>
Titolo progetto <b>INTERVENTI PER LA MESSA IN SICUREZZA E L'AMPLIAMENTO DELL'APPRODO TURISTICO DENOMINATO "PORTO ROSSI" IN C.DA CAITTO NEL COMUNE DI CATANIA</b> <i>Procedura di Verifica di Assoggettabilità a VIA art. 19 D. Lgs. 152/2006 e ss.mm.ii.</i>	Titolo elaborato <b>PLANIMETRIA E SEZIONI INTERVENTO CONSOLIDAMENTO</b>
DATA 26/03/2018	scala VARIE TAV. <b>D.06.03</b> PROPONENTE M.E.C. AUTO di Rossi P. & C. s.n.c.

Il presente documento è proprietà della Technoside s.r.l. È vietata ogni riproduzione non autorizzata ai sensi di legge.