


SEZ 1:200 | PROFILO 6-6



INQUADRAMENTO SEZIONI

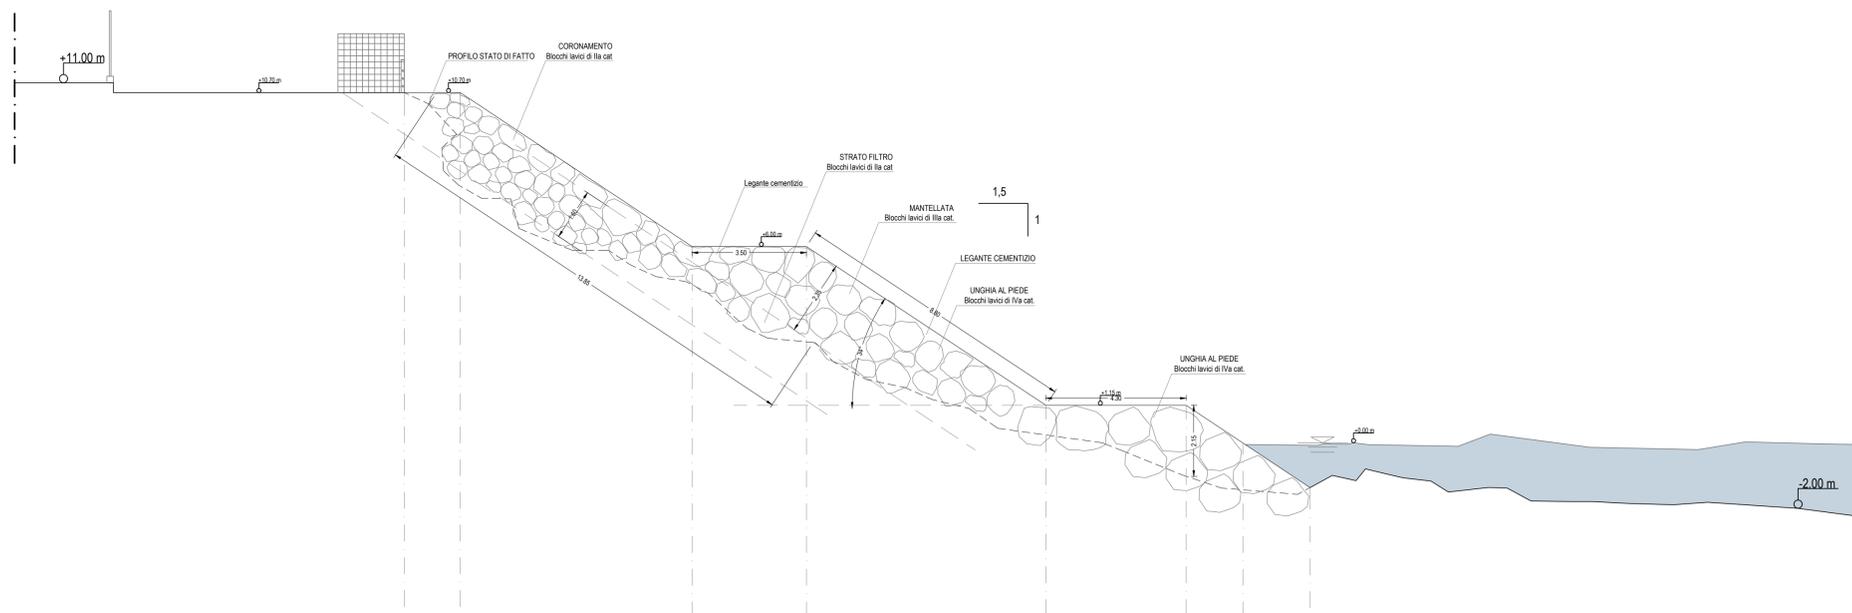

QUOTA TERRENO STATO DI FATTO											
QUOTA TERRENO STATO DI PROGETTO	10.70	10.70	3.10	3.10	-0.24	-1.02	-1.43	-1.36			
MANTELLATA (Δ = ALTEZZA)	0.00	0.00	2.90	2.90	1.39	2.17	1.43	0.00			
DISTANZA PARZIALE		2.40		12.00		4.30	1.75	2.05			
DISTANZA PROGRESSIVA	0.00	0.00	7.65	7.65	19.65	23.95	25.65	27.75			

SEZ 1:100 | PARTICOLARE PROFILO 6-6

Technoside s.r.l. SERVIZI DI INGEGNERIA <small>via Trieste 21 95030 Gravina di Catania www.technoside.it tel +39 095 7500008 info@technoside.it fax +39 095 8360370</small>		PROGETTISTA Dott. Ing. Paolo Battiato
COMUNE DI CATANIA		
Titolo progetto INTERVENTI PER LA MESSA IN SICUREZZA E L'AMPLIAMENTO DELL'APPRODO TURISTICO DENOMINATO "PORTO ROSSI" IN C.DA CAITO NEL COMUNE DI CATANIA <i>Procedura di Verifica di Assoggettabilità a VIA art. 19 D. Lgs. 152/2006 e ss.mm.ii.</i>		Titolo elaborato SEZIONI STATO DI PROGETTO PROFILO 6-6
DATA 28/03/2018		scala VARIE PROPONENTE M.E.C. AUTO di Rossi P. & C. s.n.c.