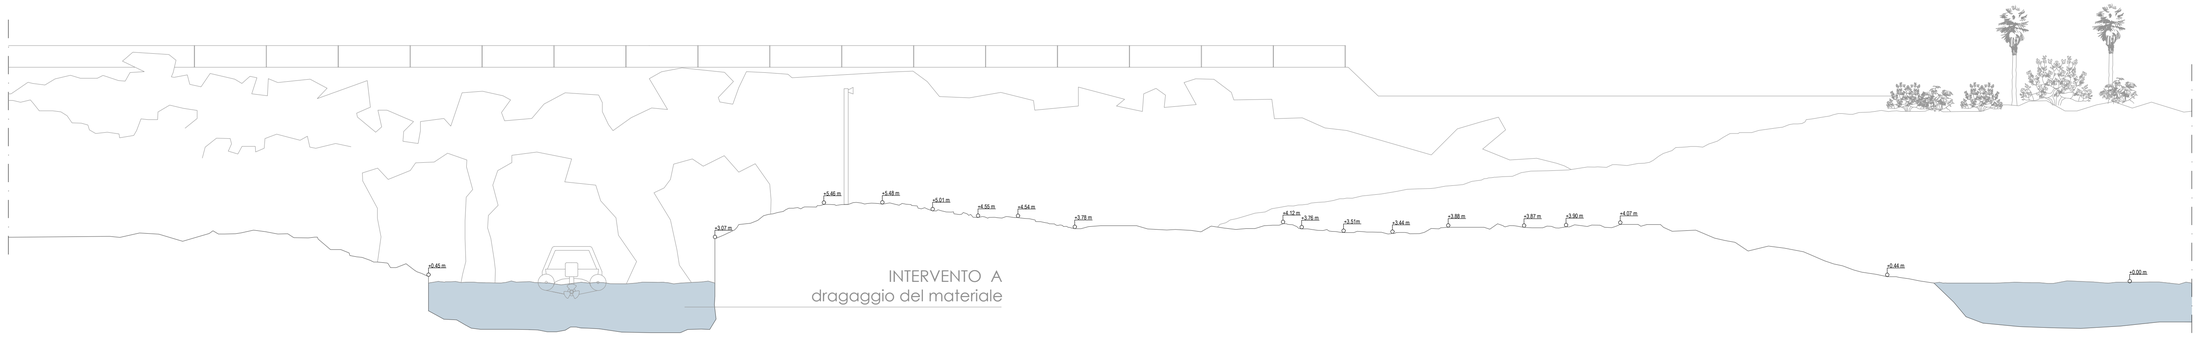

SEZ 1:200 I PROFILO 4-4

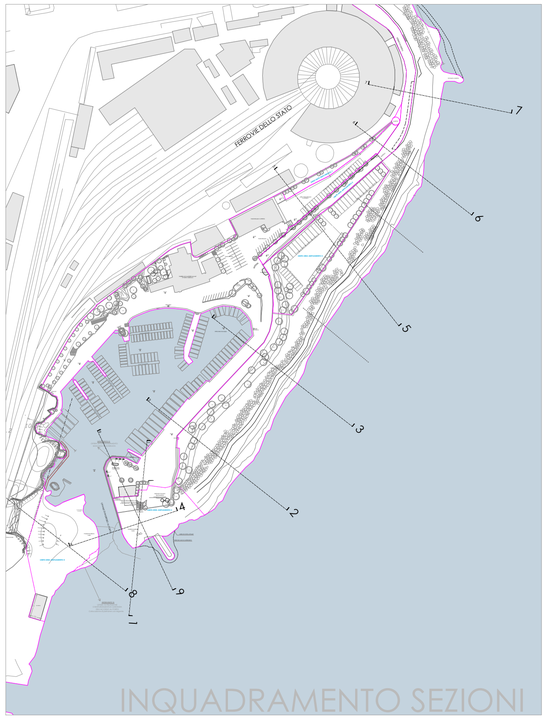

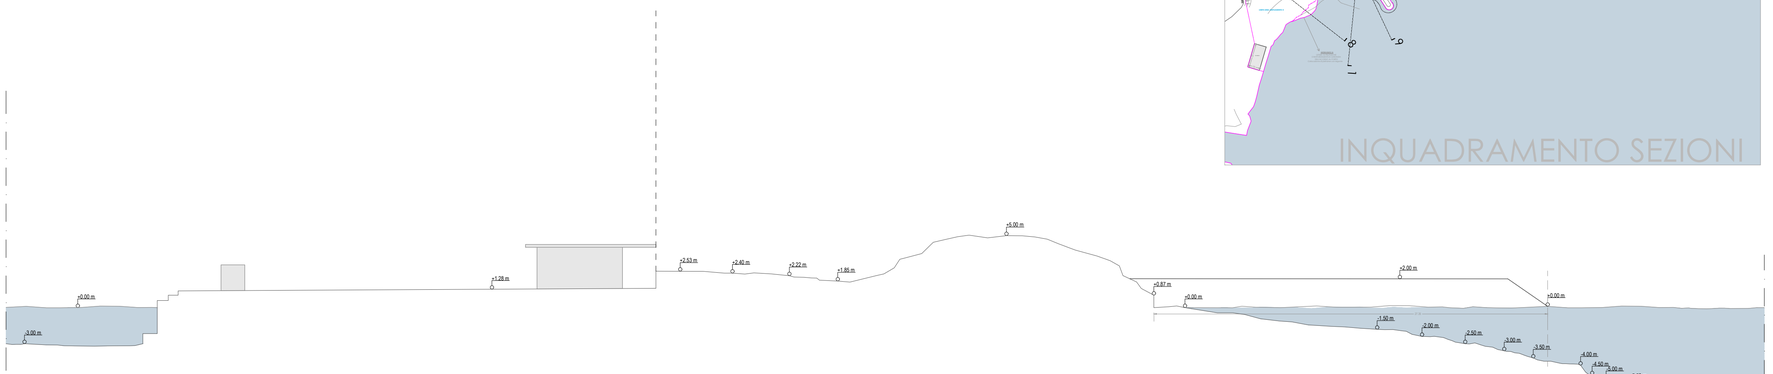

SEZ 1:200 I PROFILO 9-9

Technoside s.r.l.
SERVIZI DI INGEGNERIA
via Trieste 21
95030 Gravina di Catania
www.technoside.it
info@technoside.it
tel +39.095.7500509
fax +39.095.8360370

PROGETTISTA
Dott. Ing. Paolo Battiato
Battiato
Paolo
Ingegnere
10.08.2023
09:58:31
GMT+00:00

COMUNE DI CATANIA

Titolo progetto

INTERVENTI PER LA MESSA IN SICUREZZA E L'AMPLIAMENTO DELL'APPRODO TURISTICO DENOMINATO "PORTO ROSSI" IN C.DA CAITO NEL COMUNE DI CATANIA

Procedura di Verifica di Assoggettabilità a VIA art. 19 D. Lgs. 152/2006 e ss.mm.ii.

DATA 23/02/2018

Titolo elaborato

SEZIONI STATO DI PROGETTO
PROFILO 4-4
PROFILO 9-9

Tav. D.10

scala 1:200

PROPONENTE
M.E
Pietro Rossi
10.08.2023
10:12:47
GMT+00:00

Il presente documento è proprietà della Technoside s.r.l.
E' vietata ogni riproduzione non autorizzata ai sensi di legge