

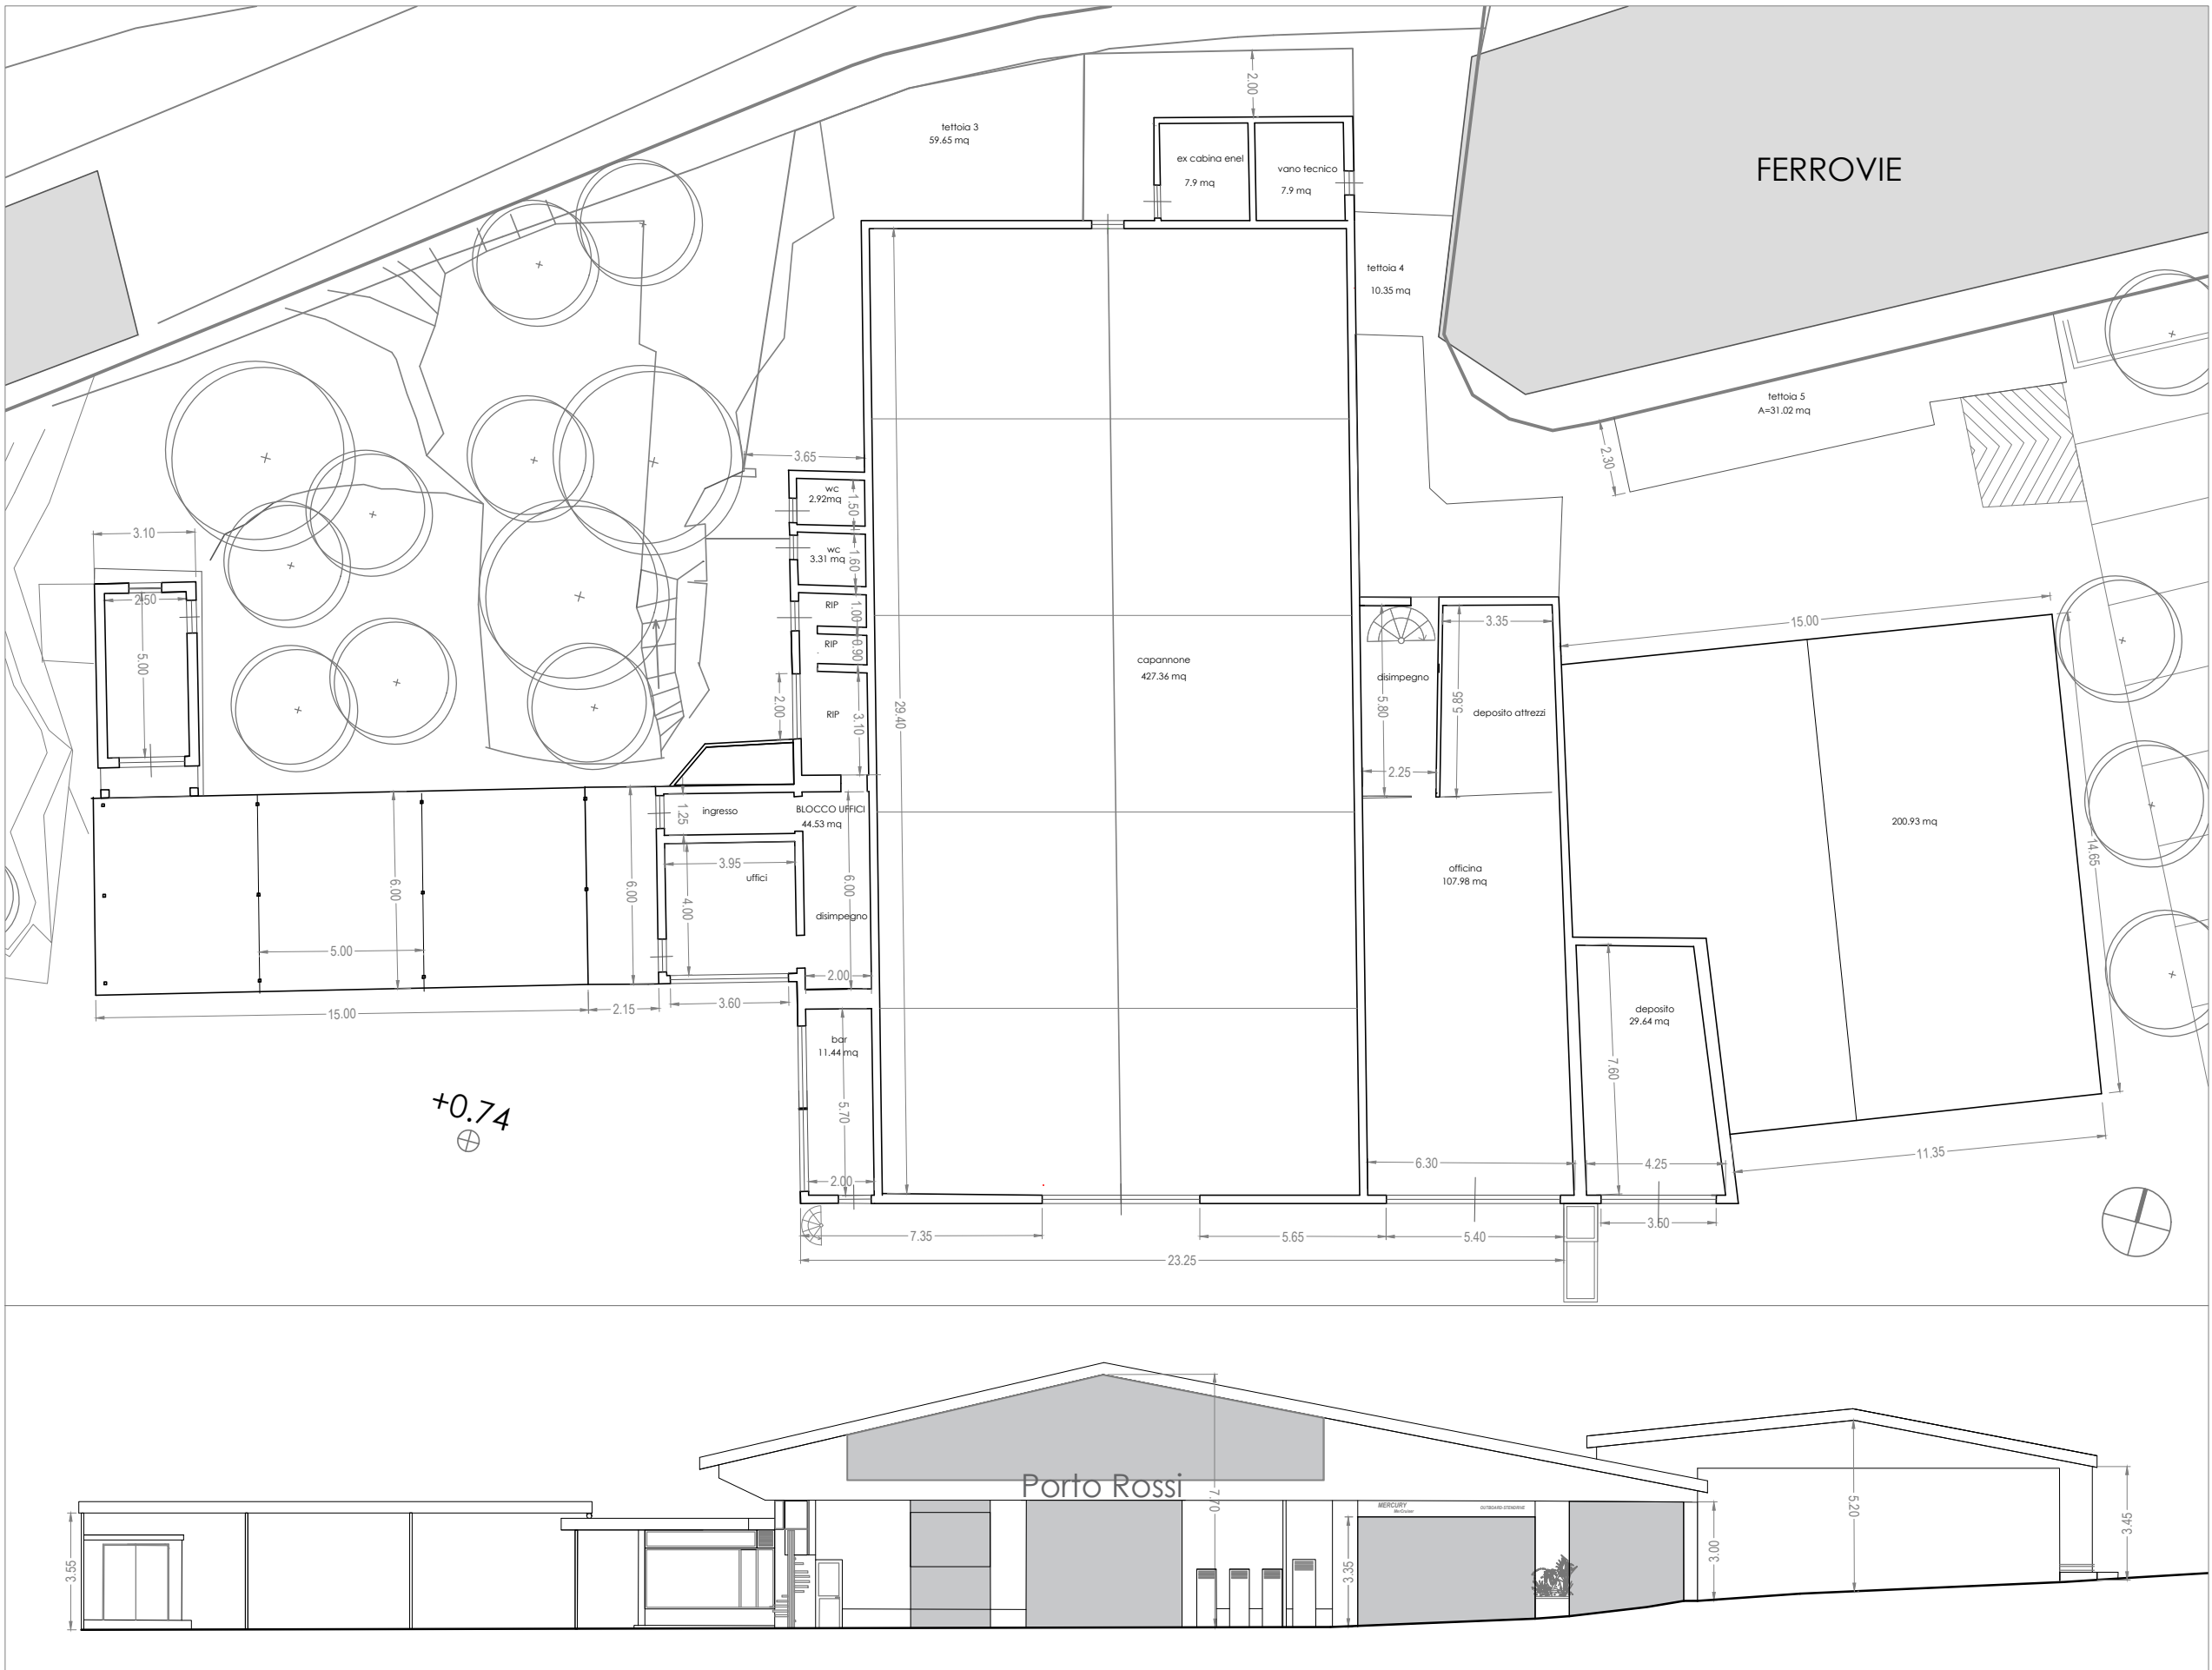


BLOCCO 2-3-4 1:200

PIANTA PIANO TERRA

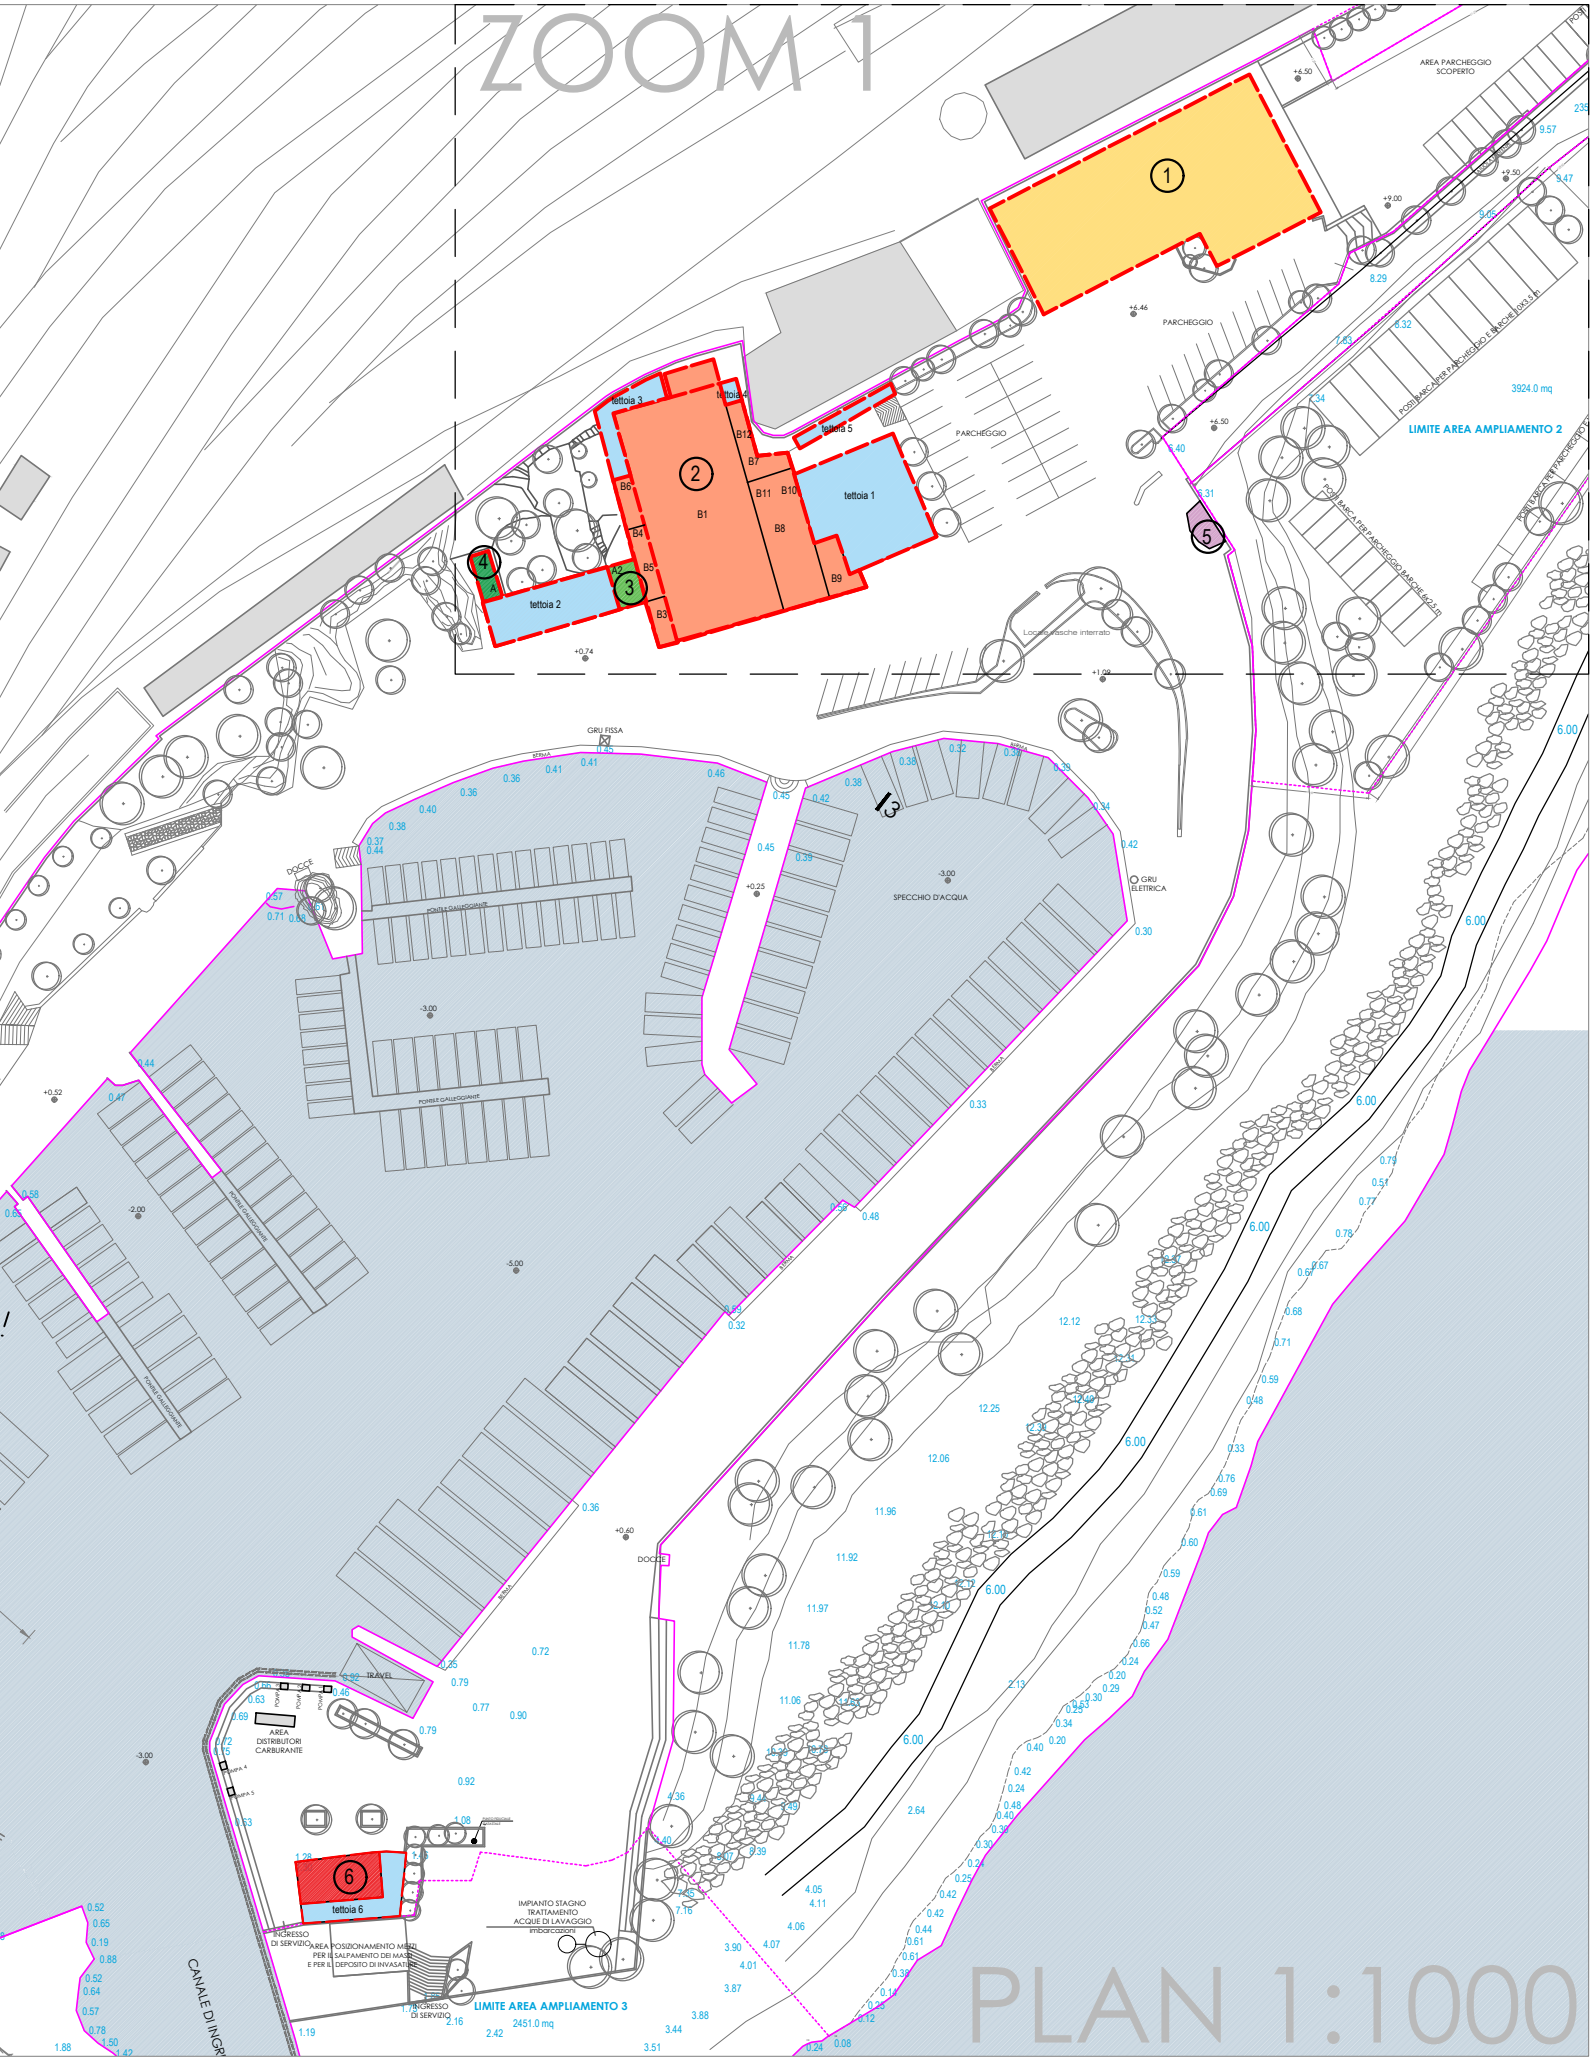


PIANO SOPPALCO

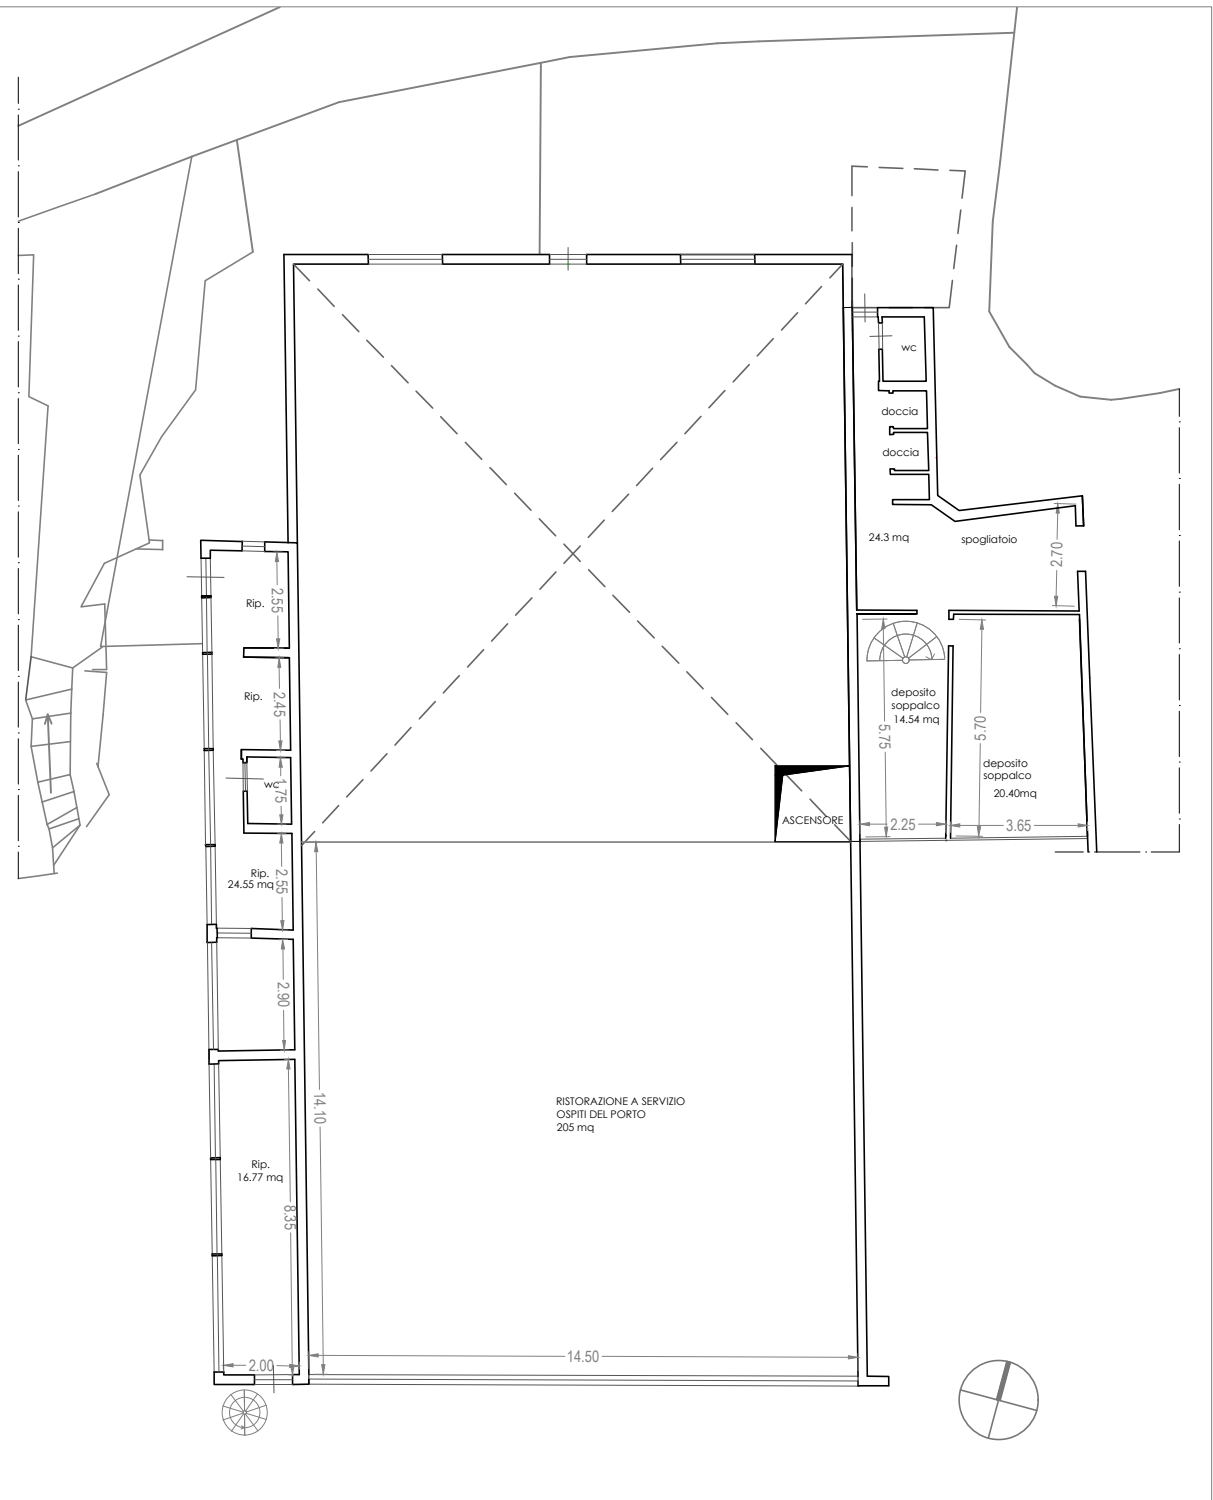


BLOCCO 1 1:200


PIANTA PIANO TERRA

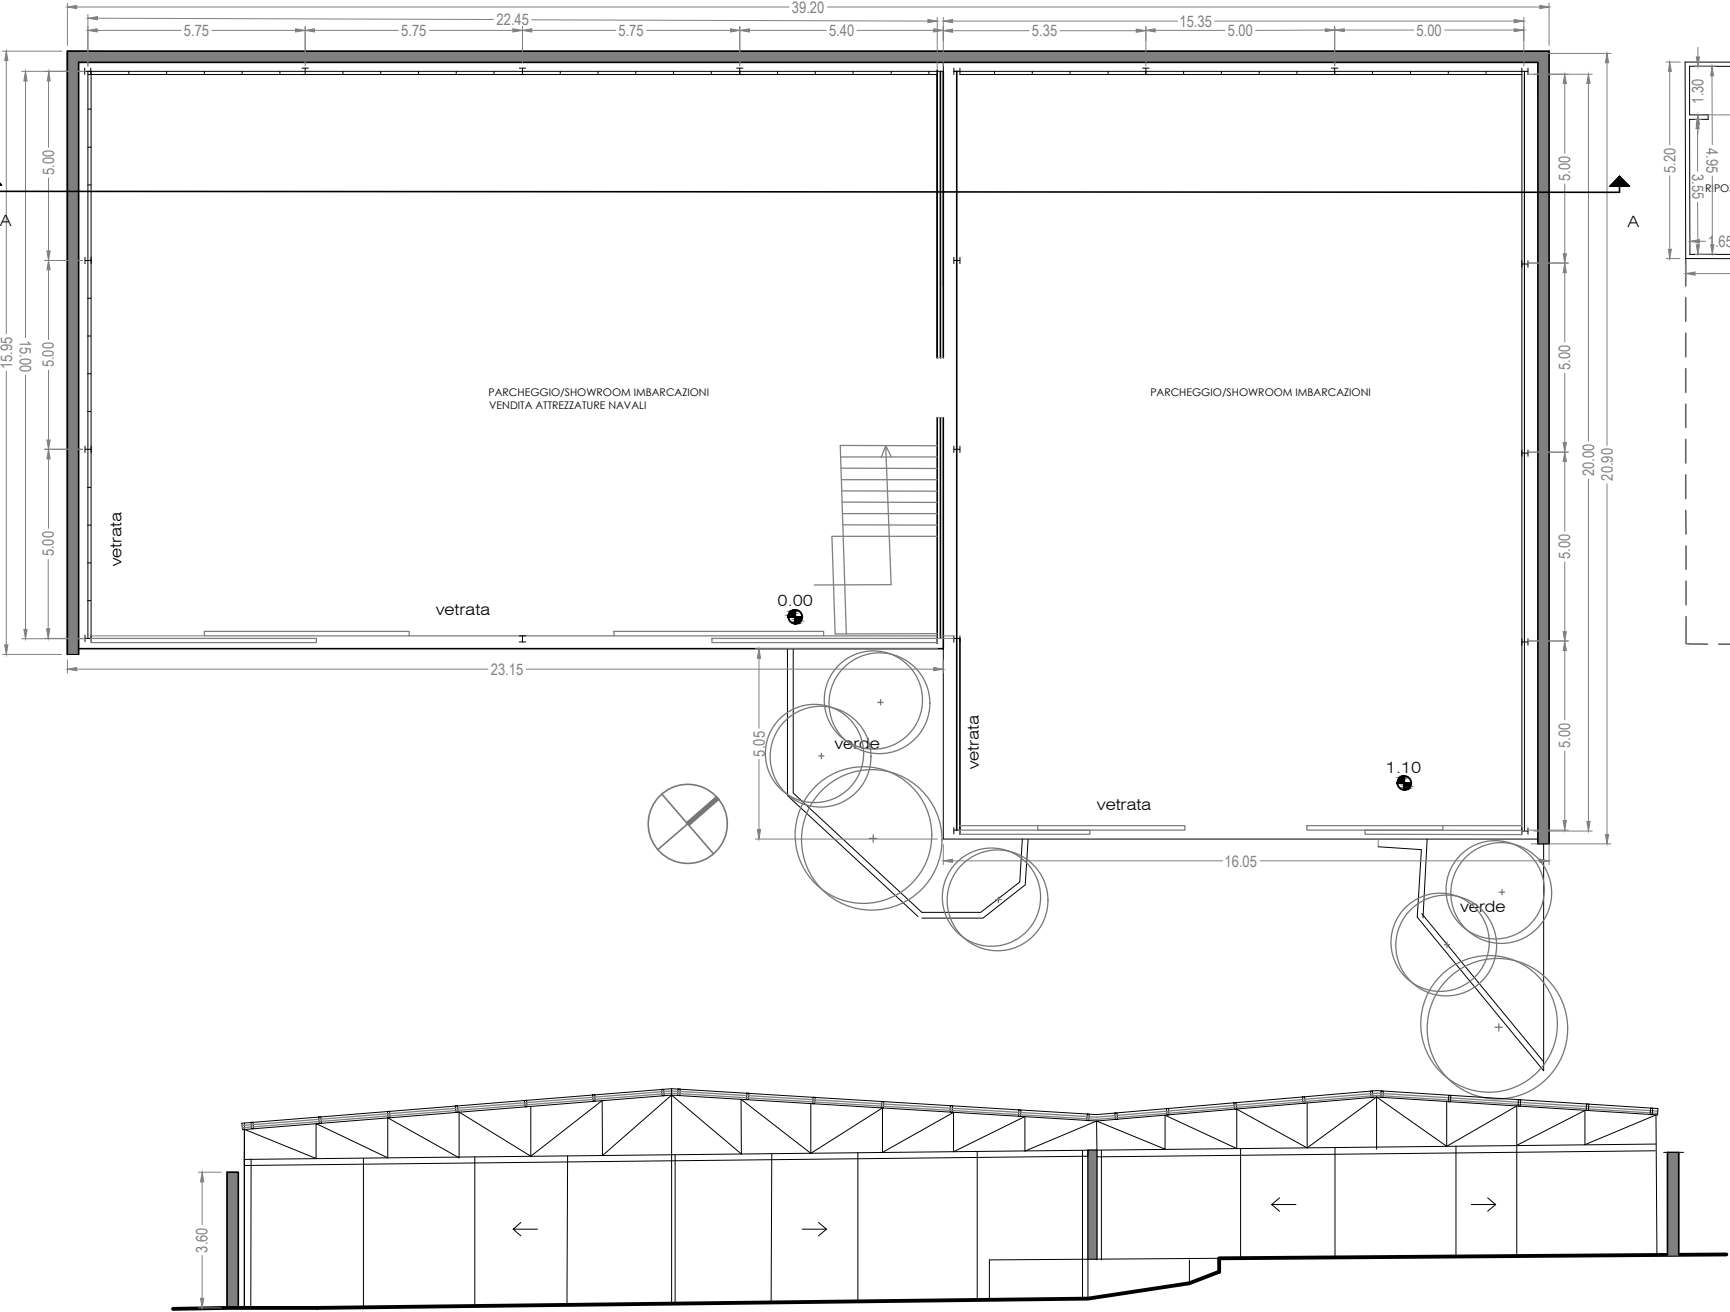


PIANTA PIANO SOPPALCO

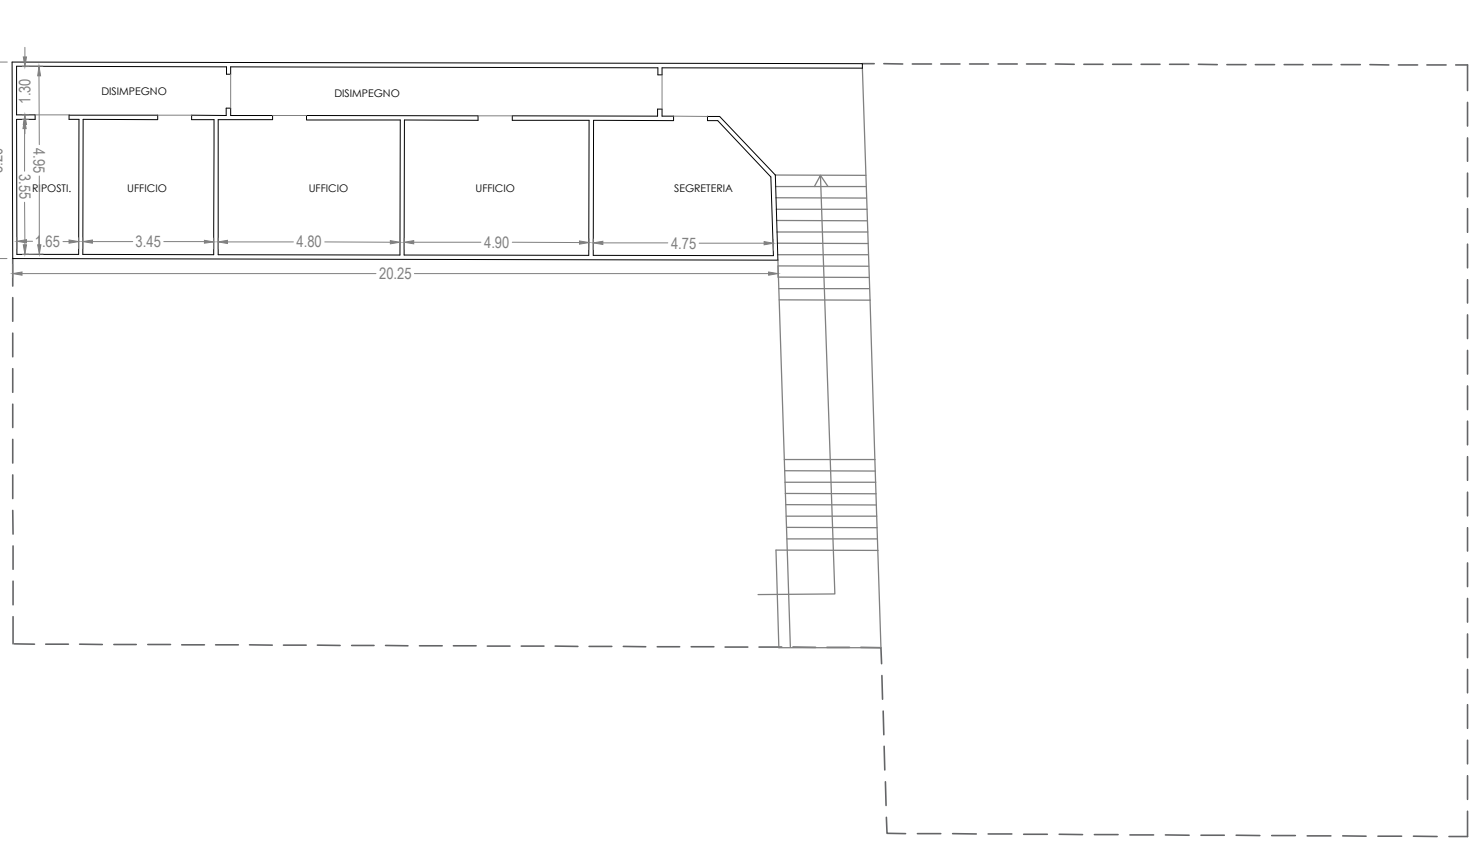

PIANTA COPERTURA

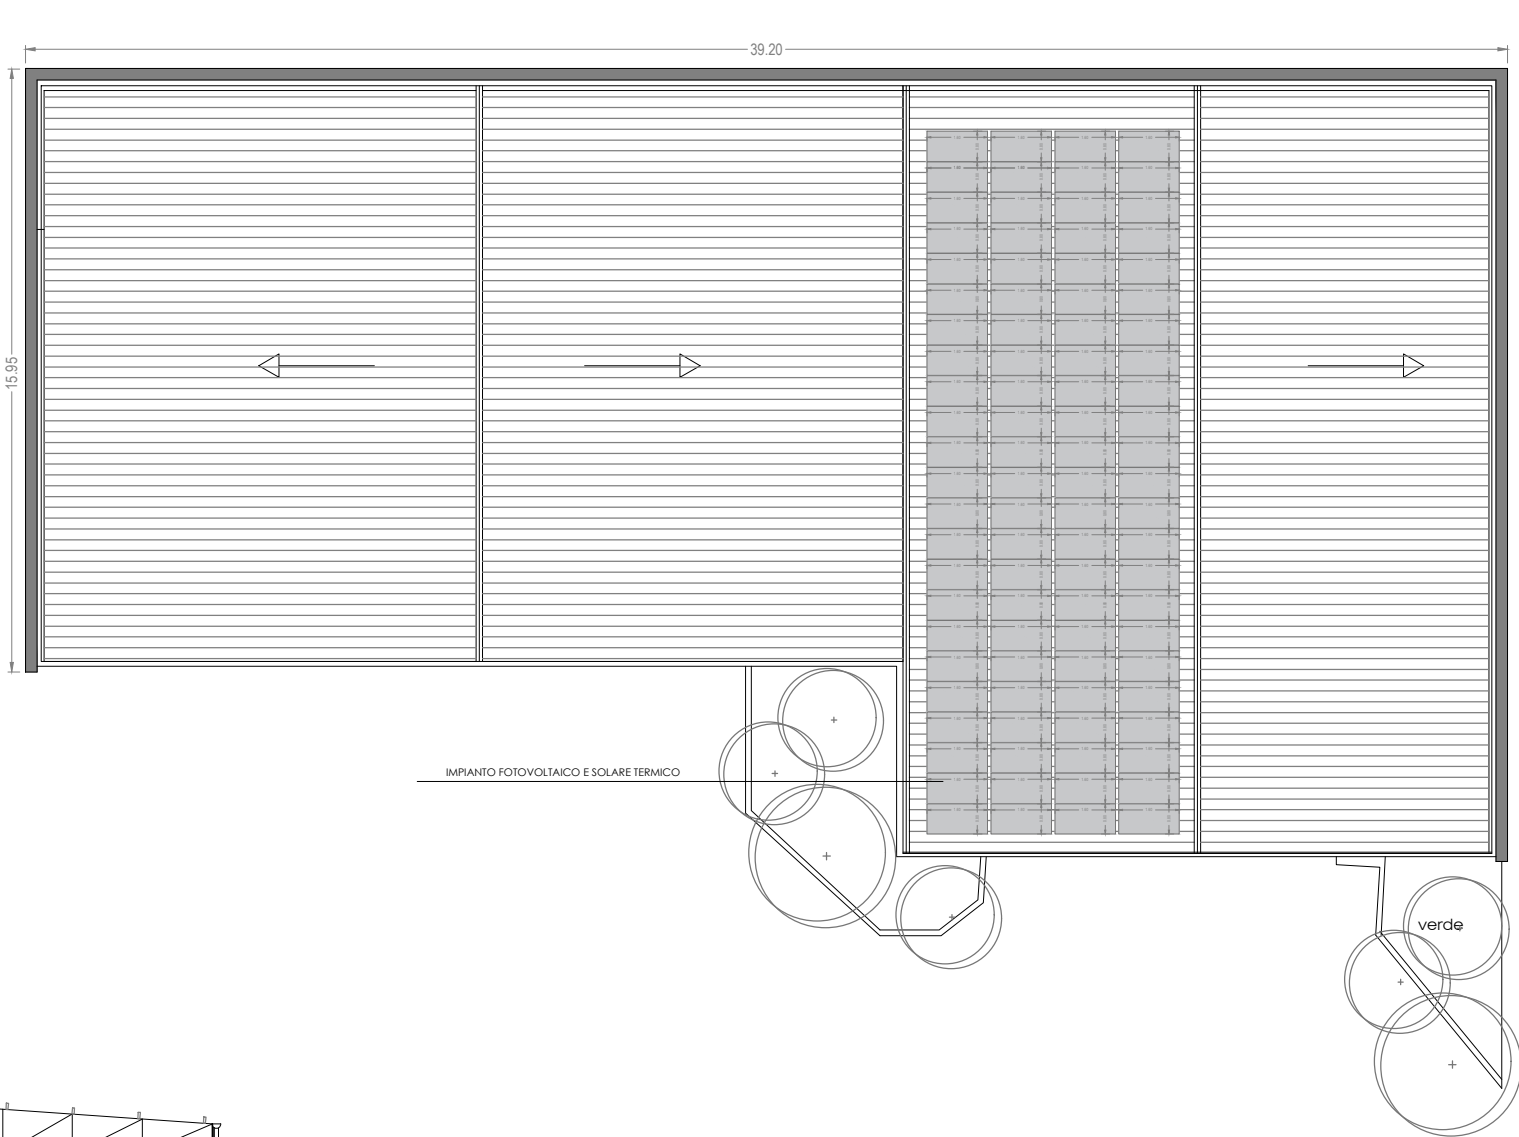

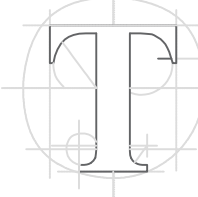 Technoside s.r.l. SERVIZI DI INGEGNERIA via Trieste 21 95030 Gravina di Catania www.technoside.it info@technoside.it tel +39 095 7500609 fax +39 095 8300370	PROGETTISTA Dott. Ing. Paolo Battisto		
COMUNE DI CATANIA			
Titolo progetto INTERVENTI PER LA MESSA IN SICUREZZA E L'AMPLIAMENTO DELL'APPRODO TURISTICO DENOMINATO "PORTO ROSSI" IN C.DA CAITO NEL COMUNE DI CATANIA <i>Procedura di Verifica di Assoggettabilità a VIA art. 19 D. Lgs. 152/2006 e ss.mm.ii.</i>		Titolo elaborato PIANTE PROSPETTI FABBRICATI STATO DI RIQUALIFICAZIONE	
DATA 28/03/2018		Tav. D.13 scala VARIE	
PROPONENTE M.E.C. AUTO di Rossi P. & C. s.n.c.			

Il presente documento è proprietà della Technoside s.r.l.
© Vietato ogni riproduzione non autorizzata in nome di legge