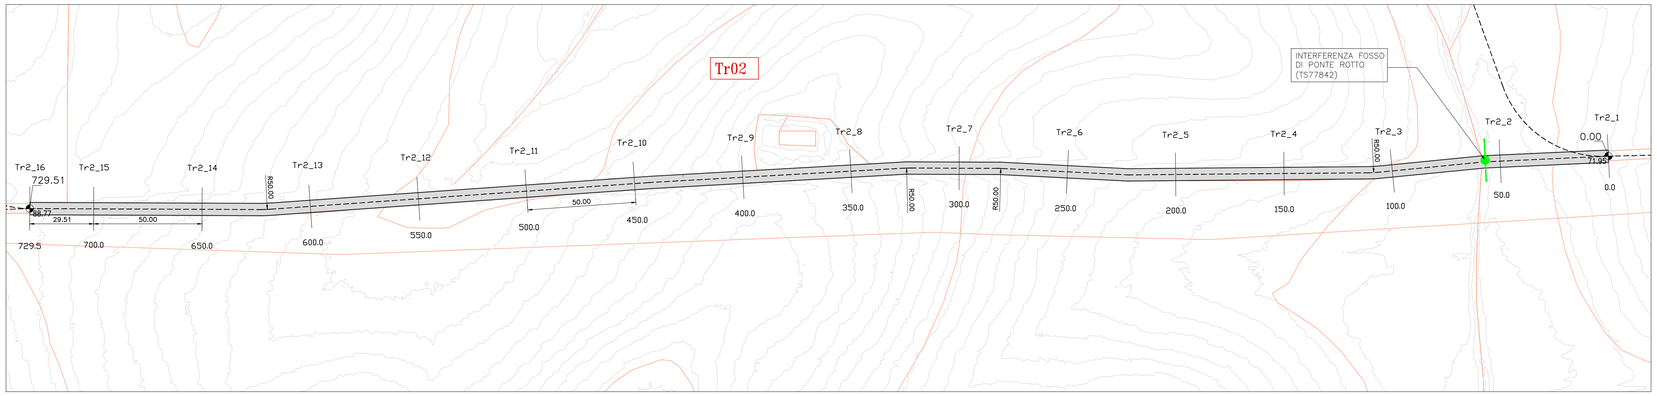

PLANIMETRIA – SCALA 1:1000

INQUADRAMENTO GENERALE

LEGENDA

AREA DI PROGETTO

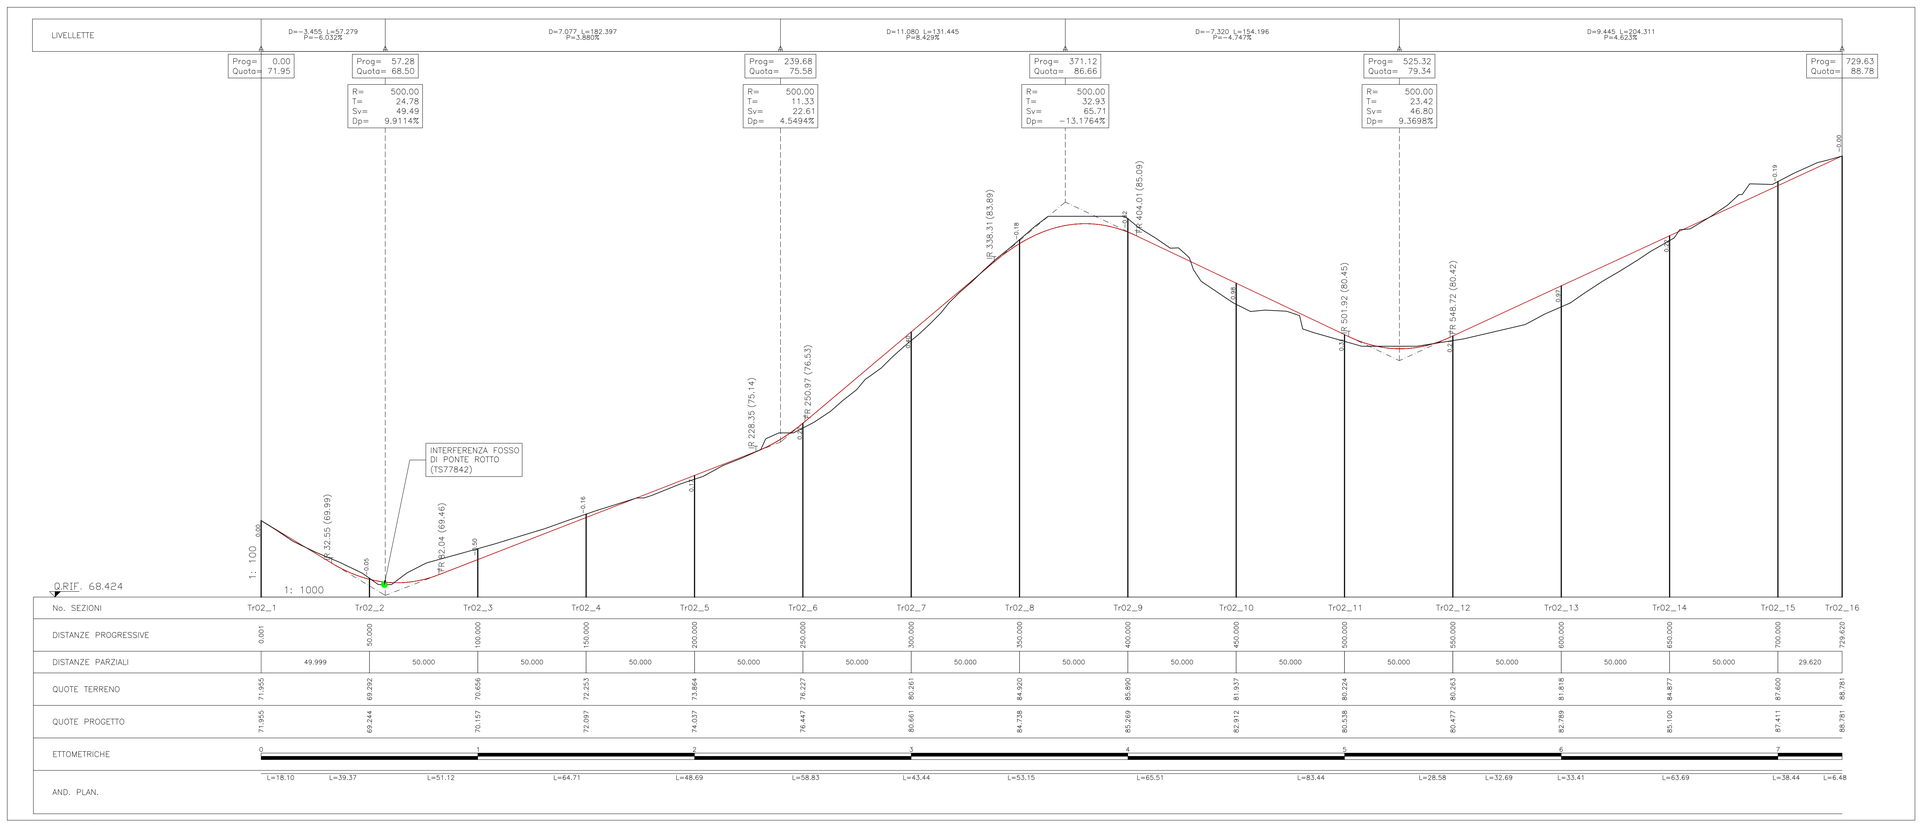

No. SEZIONI	Tr02_1	Tr02_2	Tr02_3	Tr02_4	Tr02_5	Tr02_6	Tr02_7	Tr02_8	Tr02_9	Tr02_10	Tr02_11	Tr02_12	Tr02_13	Tr02_14	Tr02_15	Tr02_16
DISTANZE PROGRESSIVE	0.001	50.000	100.000	150.000	200.000	250.000	300.000	350.000	400.000	450.000	500.000	550.000	600.000	650.000	700.000	729.620
DISTANZE PARZIALI	49.999	50.000	50.000	50.000	50.000	50.000	50.000	50.000	50.000	50.000	50.000	50.000	50.000	50.000	29.620	
QUOTE TERRENO	71.955	68.292	70.656	72.253	73.864	76.227	80.261	84.920	85.890	81.937	80.224	80.263	81.818	84.877	87.600	88.781
QUOTE PROGETTO	71.955	69.244	70.157	72.097	74.037	76.447	80.661	84.738	85.269	82.912	80.538	80.477	82.789	85.100	87.411	88.781
ETTOMETRICHE	0		1		2		3		4		5		6		7	
AND. PLAN.	L=18.10	L=39.37	L=51.12	L=64.71	L=48.69	L=58.83	L=43.44	L=53.15	L=65.51	L=83.44	L=28.58	L=32.69	L=33.41	L=63.69	L=38.44	L=6.48

PROFILO LONGITUDINALE– SCALA 1:100/1000

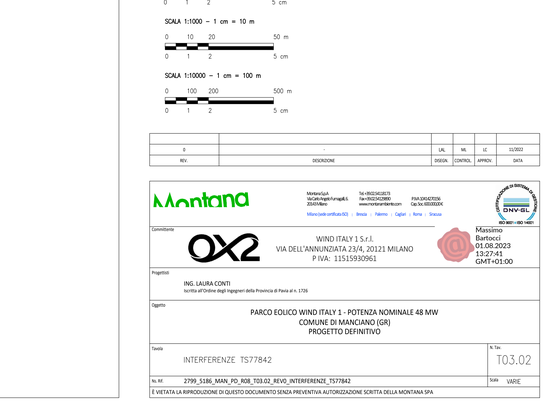

PIANTA CHIAVE – SCALA 1:10000

Profilo Longitudinale Tombotto TS77842

PROGRESSIVA 56.87

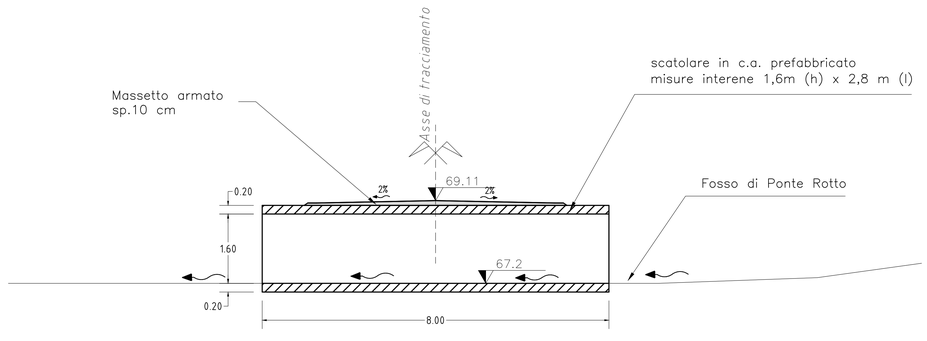

SEZIONE LONGITUDINALE – SCALA 1:50

SCALA 1:50 – 1 cm = 0.5 m

0 0.5 1 2.5 m
0 1 2 5 cm

SCALA 1:1000 – 1 cm = 10 m

0 10 20 50 m
0 1 2 5 cm

SCALA 1:10000 – 1 cm = 100 m

0 100 200 500 m
0 1 2 5 cm

REV.	DESCRIZIONE	DISEGN.	CONTROL.	APPROV.	DATA
0	-	LAL	MIL	LC	11/2022

Montana

Montana S.p.A.
Via Carlo Angelo Furnagalli, 6
20143 Milano

Tel +39.02.5402.3571
Fax +39.02.5402.0990
www.montanaterrilavori.com

P.IVA 10142270156
Cap. Soc. 10.000.000 €

Milano | sede certificata ISO | Brescia | Palermo | Cagliari | Roma | Siracusa

Committente

WIND ITALY 1 S.r.l.
VIA DELL'ANNUNZIATA 23/4, 20121 MILANO
P IVA: 11515930961

Massimo Bartocci
01.08.2023 13:27:41 GMT+01:00

Progettisti

ING. LAURA CONTI
iscritta all'Ordine degli Ingegneri della Provincia di Pavia al n. 1726

Oggetto

PARCO EOLICO WIND ITALY 1 - POTENZA NOMINALE 48 MW
COMUNE DI MANCIANO (GR)
PROGETTO DEFINITIVO

Tavola: INTERFERENZE TS77842 — N. Tav.: T03.02

No. Rif.: 2799_5186_MAN_PD_R08_T03.02_REVO_INTERFERENZE_TS77842 — Scala: VARIE

È VIETATA LA RIPRODUZIONE DI QUESTO DOCUMENTO SENZA PREVENTIVA AUTORIZZAZIONE SCRITTA DELLA MONTANA SPA